

OZN.	VK1 (m.n.m)	VK2 (m.n.m)	VK3 (m.n.m)
DB1	238,00	237,15	235,36
DB2	238,00	237,15	235,33
DB3	238,00	237,15	235,31
DB4	238,00	237,15	235,38
DB5	238,00	237,15	235,46
DB6	238,00	237,15	235,53
DB7	238,00	237,15	235,58
DB8	238,00	237,15	235,69
DD1	238,00	237,15	236,19
DD2	238,00	237,15	236,12
DD3	238,00	237,15	236,06
DD4	238,00	237,15	235,96
DD5	238,00	237,15	235,83
DD6	238,00	237,15	235,66
DD7	238,00	237,15	235,63
DD8	238,00	237,15	235,63

VÝKAZ MATERIÁLU

OZN. JESTV. PRÍPOJKY	1 KG150 (m)	2 ^e KGB 150/45° (ks)	3 ^e KGB 150/90° (ks)	4 KGUG 150 (ks)	5 ^e LSS DN150° (ks)
PDB1-j	4,0	4	1	1	1
PDB2-j	4,0	4	1	1	1
PDB3-j	4,0	4	1	1	1
PDB4-j	4,0	4	1	1	1
PDB5-j	4,0	4	1	1	1
PDB6-j	4,0	4	1	1	1
PDB7-j	4,0	4	1	1	1
PDB8-j	4,0	4	1	1	1
PDD1-j	4,0	4	1	1	1
PDD2-j	4,0	4	1	1	1
PDD3-j	4,0	4	1	1	1
PDD4-j	4,0	4	1	1	1
PDD5-j	4,0	4	1	1	1
PDD6-j	4,0	4	1	1	1
PDD7-j	4,0	4	1	1	1
PDD8-j	4,0	4	1	1	1

SPOLU:	64,0	64	16	16	16
--------	------	----	----	----	----

LEGENDA JESTVUJÚCICH INŽINIERSKÝCH SIETI:


- VODOVOD, VODOVODNÉ PRÍPOJKY
- SPLAŠKOVÁ KANALIZÁCIA
- DAŽDOVÁ KANALIZÁCIA
- ELI - NN - PODZEMNÉ

LEGENDA:

- DBi,DDi- VONKAJŠÍ DAŽĎOVÝ ZVOD (dodávka stavby)
- 1- LAPAČ STREŠNÝCH SPLAVENÍN LSS150

POZNÁMKA:



INVESTOR STAVBY JE POVINNÝ PRED ZAHÁJENÍM ZEMNÝCH PRÁČ VYTÝČIŤ VŠETKY PODZEMNÉ INŽINIERSKÉ SIETE V ZÁUJMOVOM ÚZEMÍ ZA PRÍTOMNOSTI ICH SPRÁVCOV.

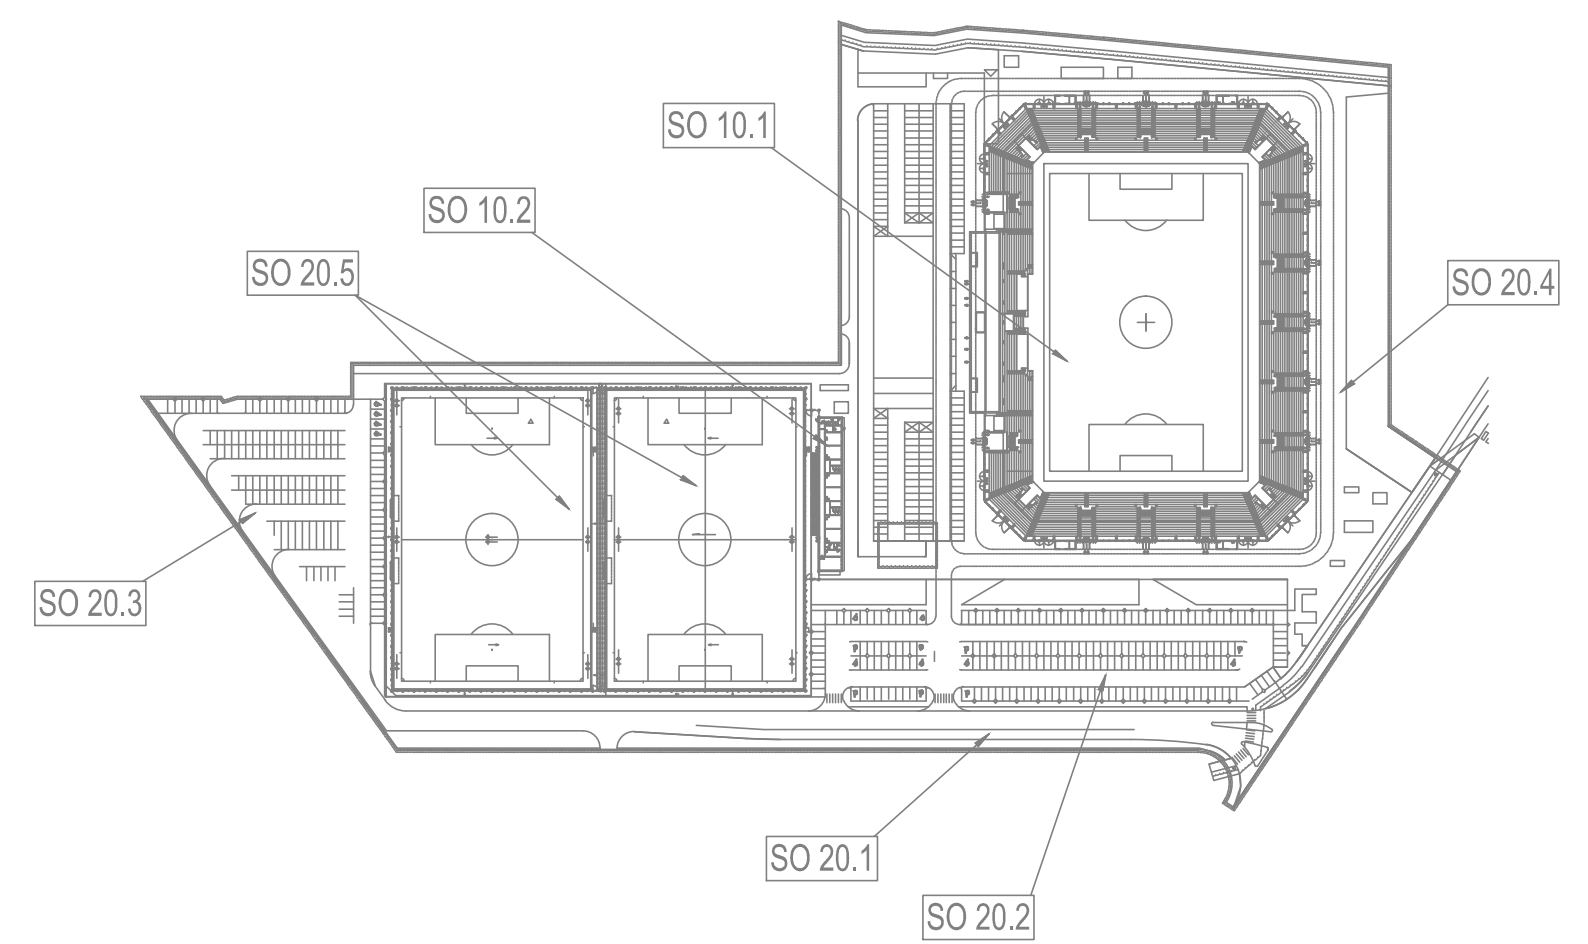







 
ORIENTAČNÝ PLÁN BUDOVY ŠTADIÓNA

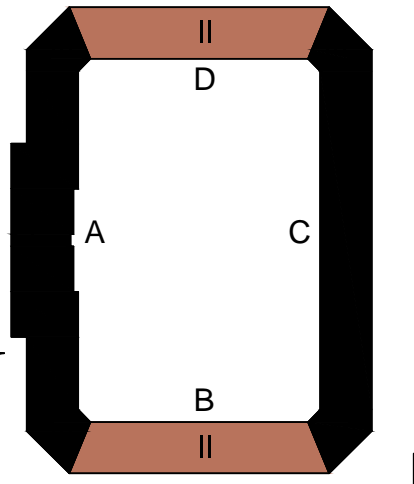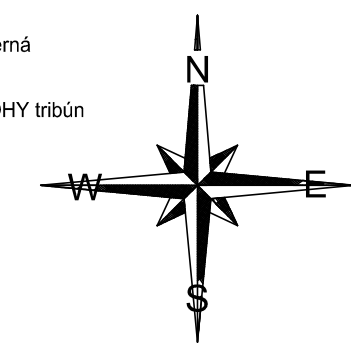etapizácia samotného štadióna podľa hlavných stavieb

- 1.ETAPA: podľa požiadaviek štadión 3.kategórie = západná tribúna + východná tribúna + ihrisko
- 2.ETAPA: podľa požiadaviek štadión 4.kategórie = 2x krátke tribúny južná + severná
- 3.ETAPA: podľa požiadaviek dokončenie štadión 4.kategórie = 4x spojovacie ROHY tribún

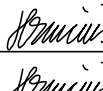

Pôvodná PD DUR: ing. Mgr. art. PAVOL ŠIMKO, ADF s.r.o.

Číslo rev.	Dátum	Opis revízie	Revíziu vyvolal	Vypracoval
03				
02				
01	20.5.2022	Úpravy, zmeny a doplnenia dokumentácie pre účely realizácie diela II. a III. Etapy		
Názov stavby			KOŠICKÁ FUTBALOVÁ ARÉNA	
Miesto stavby			KOŠICE IV, KOŠICE - JUH Kat územie: Južné mesto, ul. Pri Prachárni	
Stavebník			Košícká futbalová aréna a.s., Tr. SNP 48/A 040 11 KOŠICE	
Generálny dodávateľ				
Objednávateľ dokumentácie			Košícká futbalová aréna a.s., Tr. SNP 48/A 040 11 KOŠICE	
Projektový manažér	ING. ERIK HRNČIAR	Podpis: 	Autor projektu:	
Hl. inžinier projektu	ING. ERIK HRNČIAR	Podpis: 	Adif s.r.o. KLARISKÁ 12 811 01 BRATISLAVA Tel.č.: +421 (0)905 296 351 WEB: www.adif.sk	
				
Vypracoval	ING. PAVOL DŽUBA	Podpis: 	Projektant časti:	
Kontroloval	ING. PAVOL DŽUBA	Podpis: 		
Zodp. projektant	ING. ŠTEFAN GANAJ	Podpis: 	Kpt. Nálepku 277/11 073 01 SOBRANCE Tel.č.: +421 (0)908 998 792 Tel.č.: +421 (0)907 448 557 EMAIL: jovanhi20@gmail.com	
Stupeň	DOKUMENTÁCIA PRE REALIZÁCIU STAVBY		Autorizačná pečiatka	
Časť PD	D1. DOKUMENTÁCIA STAVEBNÝCH OBJEKTOV A INŽINIERSKÝCH SIETÍ		Autorizačná pečiatka	
Objekt	SO 10.1 FUTBALOVÝ ŠTADIÓN I. až III.ETAPA		Autorizačná pečiatka	
Profesia	SO 10.1_411 VNÚTORNÁ KANALIZÁCIA		Autorizačná pečiatka	
Názov	SITUÁCIA		Mierka 1:500	Formát 4xA4
Dátum 12/2018				
Kód dokumentu				
Číslo projektu / zákazky	Stavba	Stupeň	Časť PD	Objekt
2 0 1 8 0 1 2	K F A	- D R S	D 1	1 0. 1
				4 1 1
				0 0 0
				2 0 1