



Pôvodná PD DUR: ing. Mgr. art. PAVOL ŠIMKO, ADF s.r.o.

Číslo rev.	Dátum	Opis revízie	Revíziu vyvolal	Vypracoval															
03																			
02																			
01	10.5.2022	Aktualizácia výkresu pre účely realizácie II. a III. etapy																	
Názov stavby		KOŠICKÁ FUTBALOVÁ ARÉNA																	
Miesto stavby		KOŠICE IV, KOŠICE - JUH Kat územie: Južné mesto, ul. Pti Prachárni																	
Stavebník		Košícká futbalová aréna a.s., Tr. SNP 48/A 040 11 KOŠICE																	
Generálny dodávateľ																			
Objednávateľ dokumentácie Košícká futbalová aréna a.s., Tr. SNP 48/A 040 11 KOŠICE																			
Projektový manažér		ING. ERIK HRNČIAR	Podpis:	Generálny projektant  HESCON s.r.o. NÁMESTIE SV. ANNY 20C/7269 911 01 TRENČÍN Tel.č.: +421 (0)32 6513 700 WEB: www.hescon.sk															
Hl. inžinier projektu		ING. ERIK HRNČIAR	Podpis:		Autor projektu:  Adif s.r.o. KLARISSKÁ 12 811 01 BRATISLAVA Tel.č.: +421 (0)905 296 351 WEB: www.adif.sk														
Vypracoval		ATTILA KOVÁTS	Podpis:	Označenie paré															
Kontroloval		ING. PETER BIRÓ	Podpis:																
Zodp. projektant		ING. PETER BIRÓ	Podpis:																
Stupeň	DOKUMENTÁCIA PRE REALIZÁCIU STAVBY																		
Časť PD	D1. DOKUMENTÁCIA STAVEBNÝCH OBJEKTOV A INŽINIERSKÝCH SIETÍ																		
Objekt	SO 10.1 FUTBALOVÝ ŠTADIÓN I. AŽ III. ETAPA																		
Profesia	463_SILNOPRÚDOVÉ ROZVODY																		
Názov	RSB2 - ROZVÁDZAČ SOC. PRIESTORY PRAVÁ STRANA		Mierka	Dátum															
			-	05/2022															
Kód dokumentu																			
Číslo projektu / zákazky		Stavba	Stupeň	Časť PD	Objekt	Profesia	Číslo výkresu		Revízia										
2	0	1	8	0	1	2	K	F	A	-	D	R	S	D	1	1	0	0	1

KOŠICKÁ FUTBALOVÁ ARÉNA

ŠPECIFIKÁCIA ZARIADENIA ROZVÁDZAČ

INŠTALOVANÝ VÝKON: $P_i = 72,43 \text{ kW}$, $P_s = 45 \text{ kW}$

TYP ROZVÁDZAČA: - RSB2
KRYTIE: - IP40/20
DVERE: -

NAPÁŤOVÁ SÚSTAVA: NN ... 3+PEN/3+PE+N AC 400V/230V 50Hz, TN-C-S


Projektant nenesie žiadnu zodpovednosť za zmeny uskutočnené bez písomného súhlasu projektanta!!!
Tento výkres je originál, jeho kopírovanie je trestné podľa §21, odst. d.) zákona č. 383/1997 Z.z.


POZNÁMKY:

OCHRANNÉ OPATRENIE PRED ZÁSAHOM ELEKTRICKÝM
PRÚDOM PRI ZARIADENIACH NN:
Ochranné opatrenia : samočinné odpojenie napájania
podľa STN 33 2000-4-41:2007
- opatrenia na základnú ochranu (ochrana pred priamym dotykom): čl. 411.2
Príloha A, kapitola A.1 základná izolácia živých častí
Príloha A, kapitola A.2 zábranami alebo krytmi
Príloha B, kapitola B.2 prekážkami
Príloha B, kapitola B.3 ochrana umiestne ním mimo dosahu
- opatrenia na ochranu pri poruche
(ochrana pred nepriamym dotykom): čl. 411.3
Ochranné uzemnenie a ochranné pospájanie ... čl. 411.3.1
Samočinné odpojenie pri poruche ... čl. 411.3.2
- doplnková ochrana: čl. 415
Prúdové chrániče (RCD) ... čl. 415.1
Doplnkové ochranné pospájanie ... čl. 415.2

LEGENDA:

FA	istice
FU	poistky
FV	ochrany proti prepätiu
FI	prúdové chrániče
HL	signalizácia svetelná
KM	stýkače
SB	tlačidlá
KI	impulzné relé
H	signalizácia
TIC	termostat

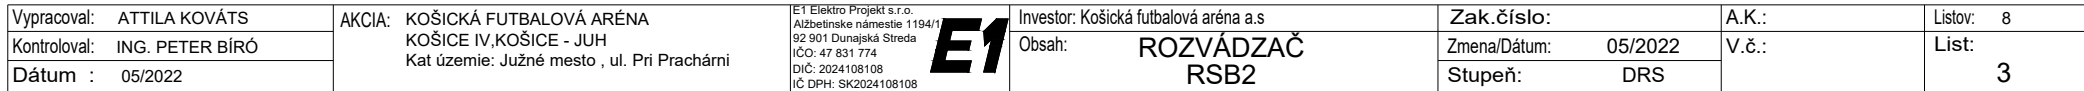

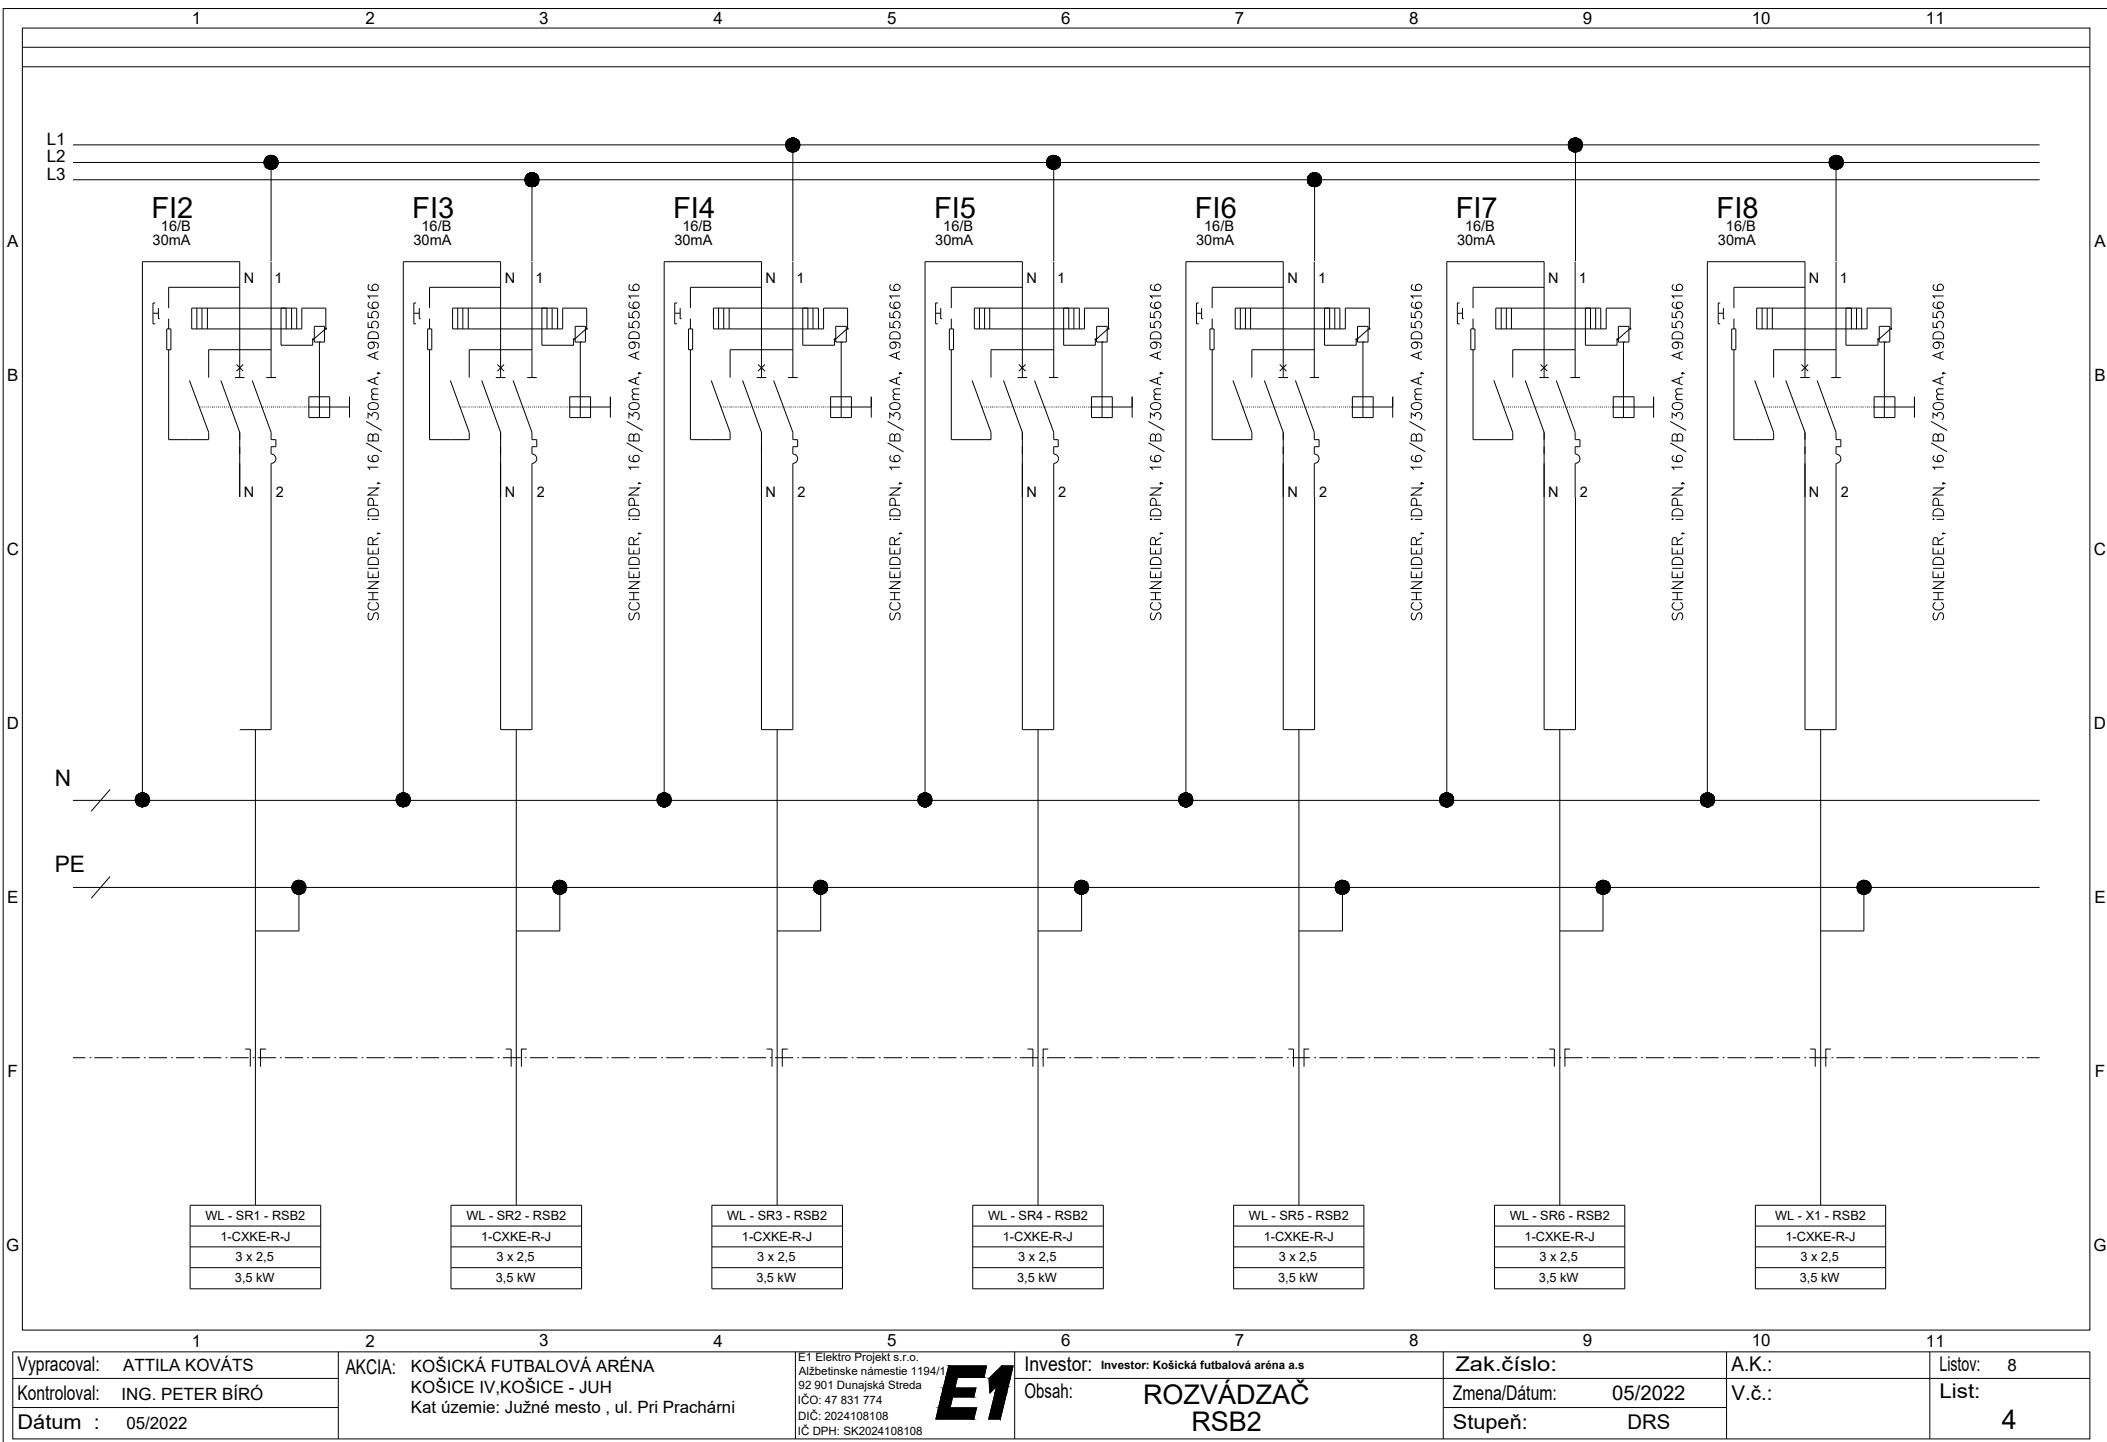

Vypracoval: ATTILA KOVÁTS
Kontroloval: ING. PETER BÍRÓ
Dátum : 05/2022

AKCIA: KOŠICKÁ FUTBALOVÁ ARÉNA
KOŠICE IV, KOŠICE - JUH
Kat územie: Južné mesto , ul. Pri Prachárni


E1 Elektro Projekt s.r.o.
Alžbetínske námestie 1194/1
92 901 Dunajská Streda
IČO: 47 831 774
DIČ: 2024108108
IČ DPH: SK2024108108

Investor: Investor: Košická futbalová aréna a.s
Obsah: ROZVÁDZAČ
RSB2

Zak.číslo:
Zmena/Dátum: 05/2022
Stupeň: DRS

A.K.:
V.č.:
List: 4

Listov: 8

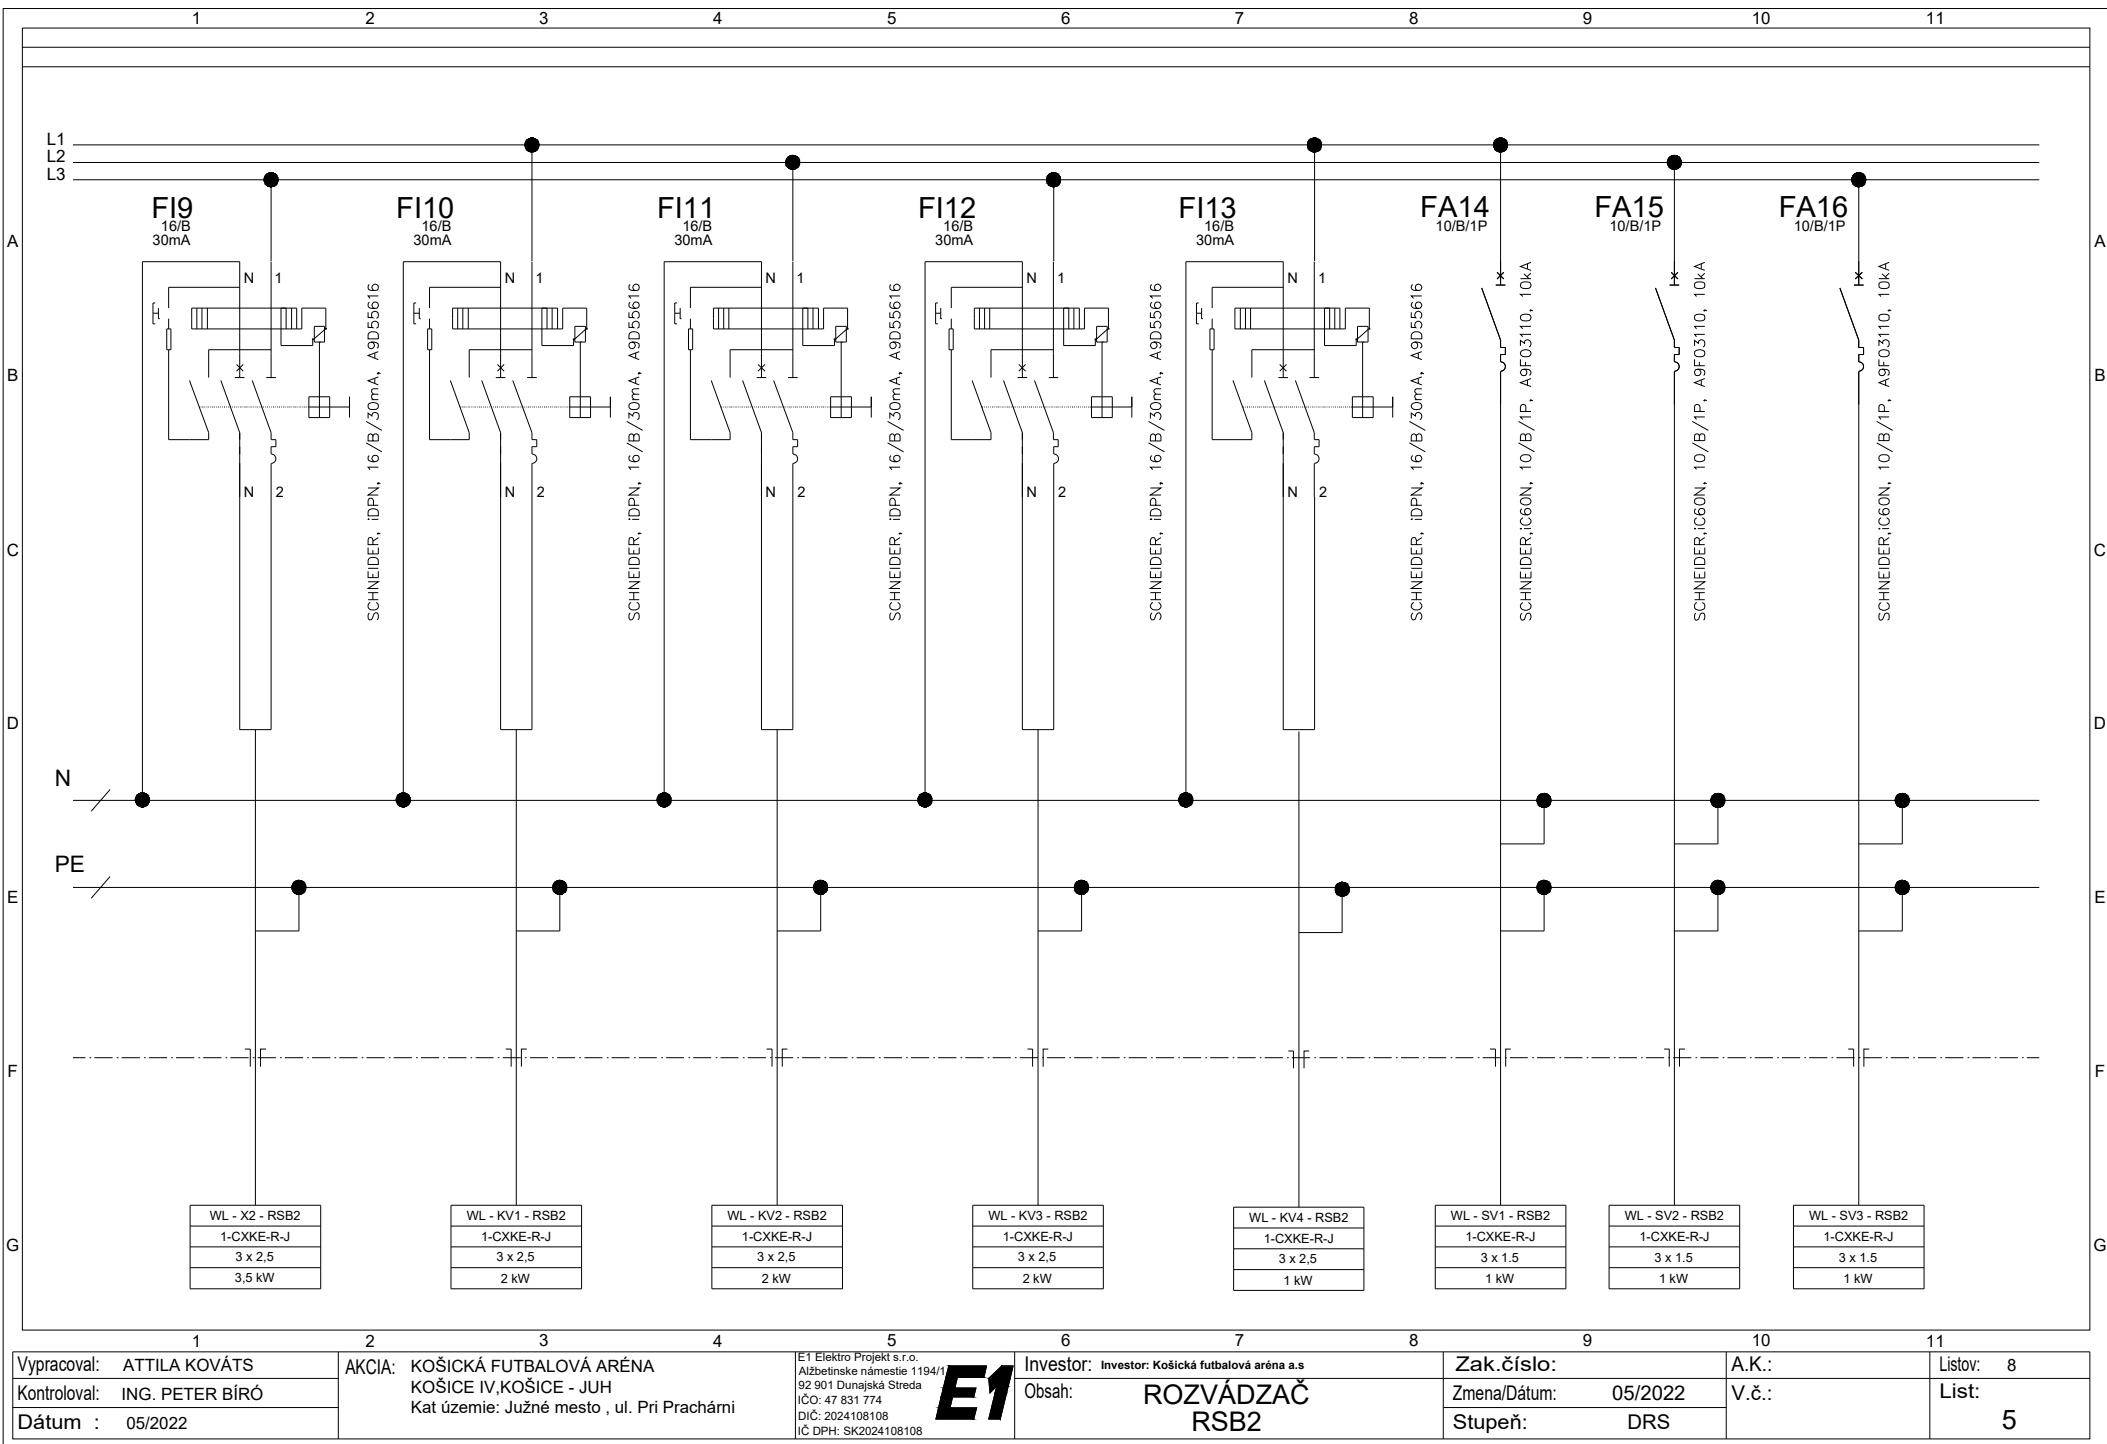

Vypracoval: ATTILA KOVÁTS
Kontroloval: ING. PETER BÍRÓ
Dátum : 05/2022

AKCIA: KOŠICKÁ FUTBALOVÁ ARÉNA
KOŠICE IV, KOŠICE - JUH
Kat územie: Južné mesto , ul. Pri Prachárni


E1 Elektro Projekt s.r.o.
Alžbetínske námestie 1194/1
92 901 Dunajská Streda
IČO: 47 831 774
DIČ: 2024108108
IČ DPH: SK2024108108

Investor: Investor: Košická futbalová aréna a.s
Obsah: ROZVÁDZAČ RSB2

Zak.číslo:
Zmena/Dátum: 05/2022
Stupeň: DRS

A.K.:
V.č.:
List: 5

Listov: 8

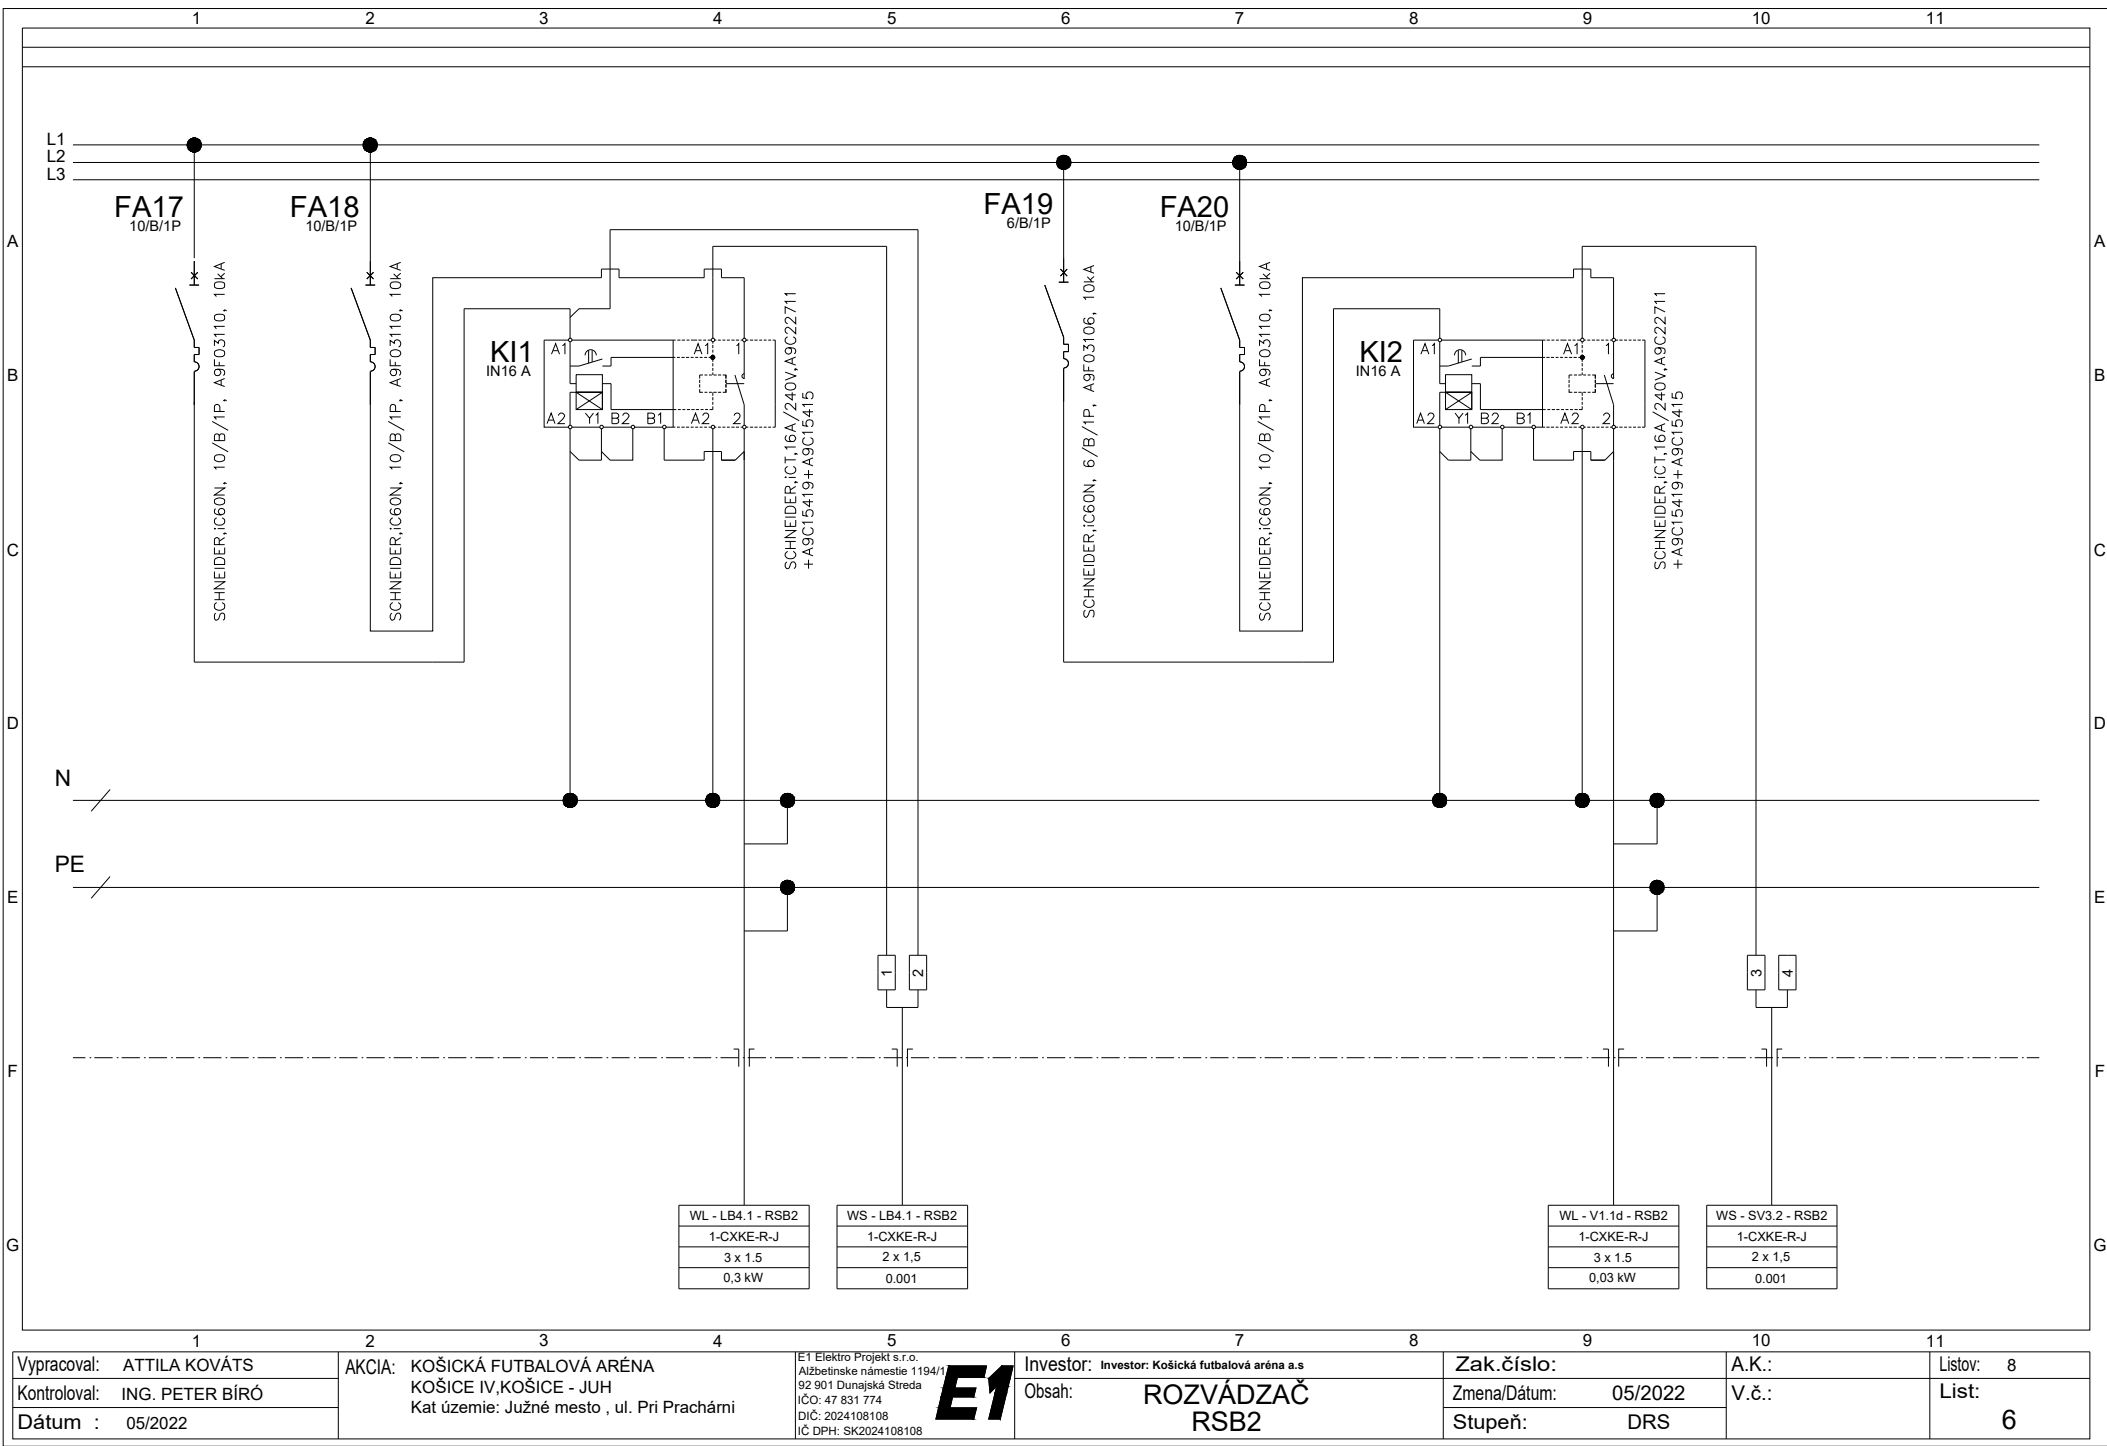

Vypracoval: ATTILA KOVÁTS
Kontroloval: ING. PETER BÍRÓ
Dátum : 05/2022


AKCIA: KOŠICKÁ FUTBALOVÁ ARÉNA
KOŠICE IV, KOŠICE - JUH
Kat územie: Južné mesto , ul. Pri Prachárni

E1 Elektro Projekt s.r.o.
Alžbetínske námestie 1194/1
92 901 Dunajská Streda
IČO: 47 831 774
DIČ: 2024108108
IČ DPH: SK2024108108

Investor: Investor: Košická futbalová aréna a.s
Obsah: ROZVÁDZAČ
RSB2

Zak.číslo:
Zmena/Dátum: 05/2022
Stupeň: DRS

A.K.:
V.č.:
Listov: 8
List: 6

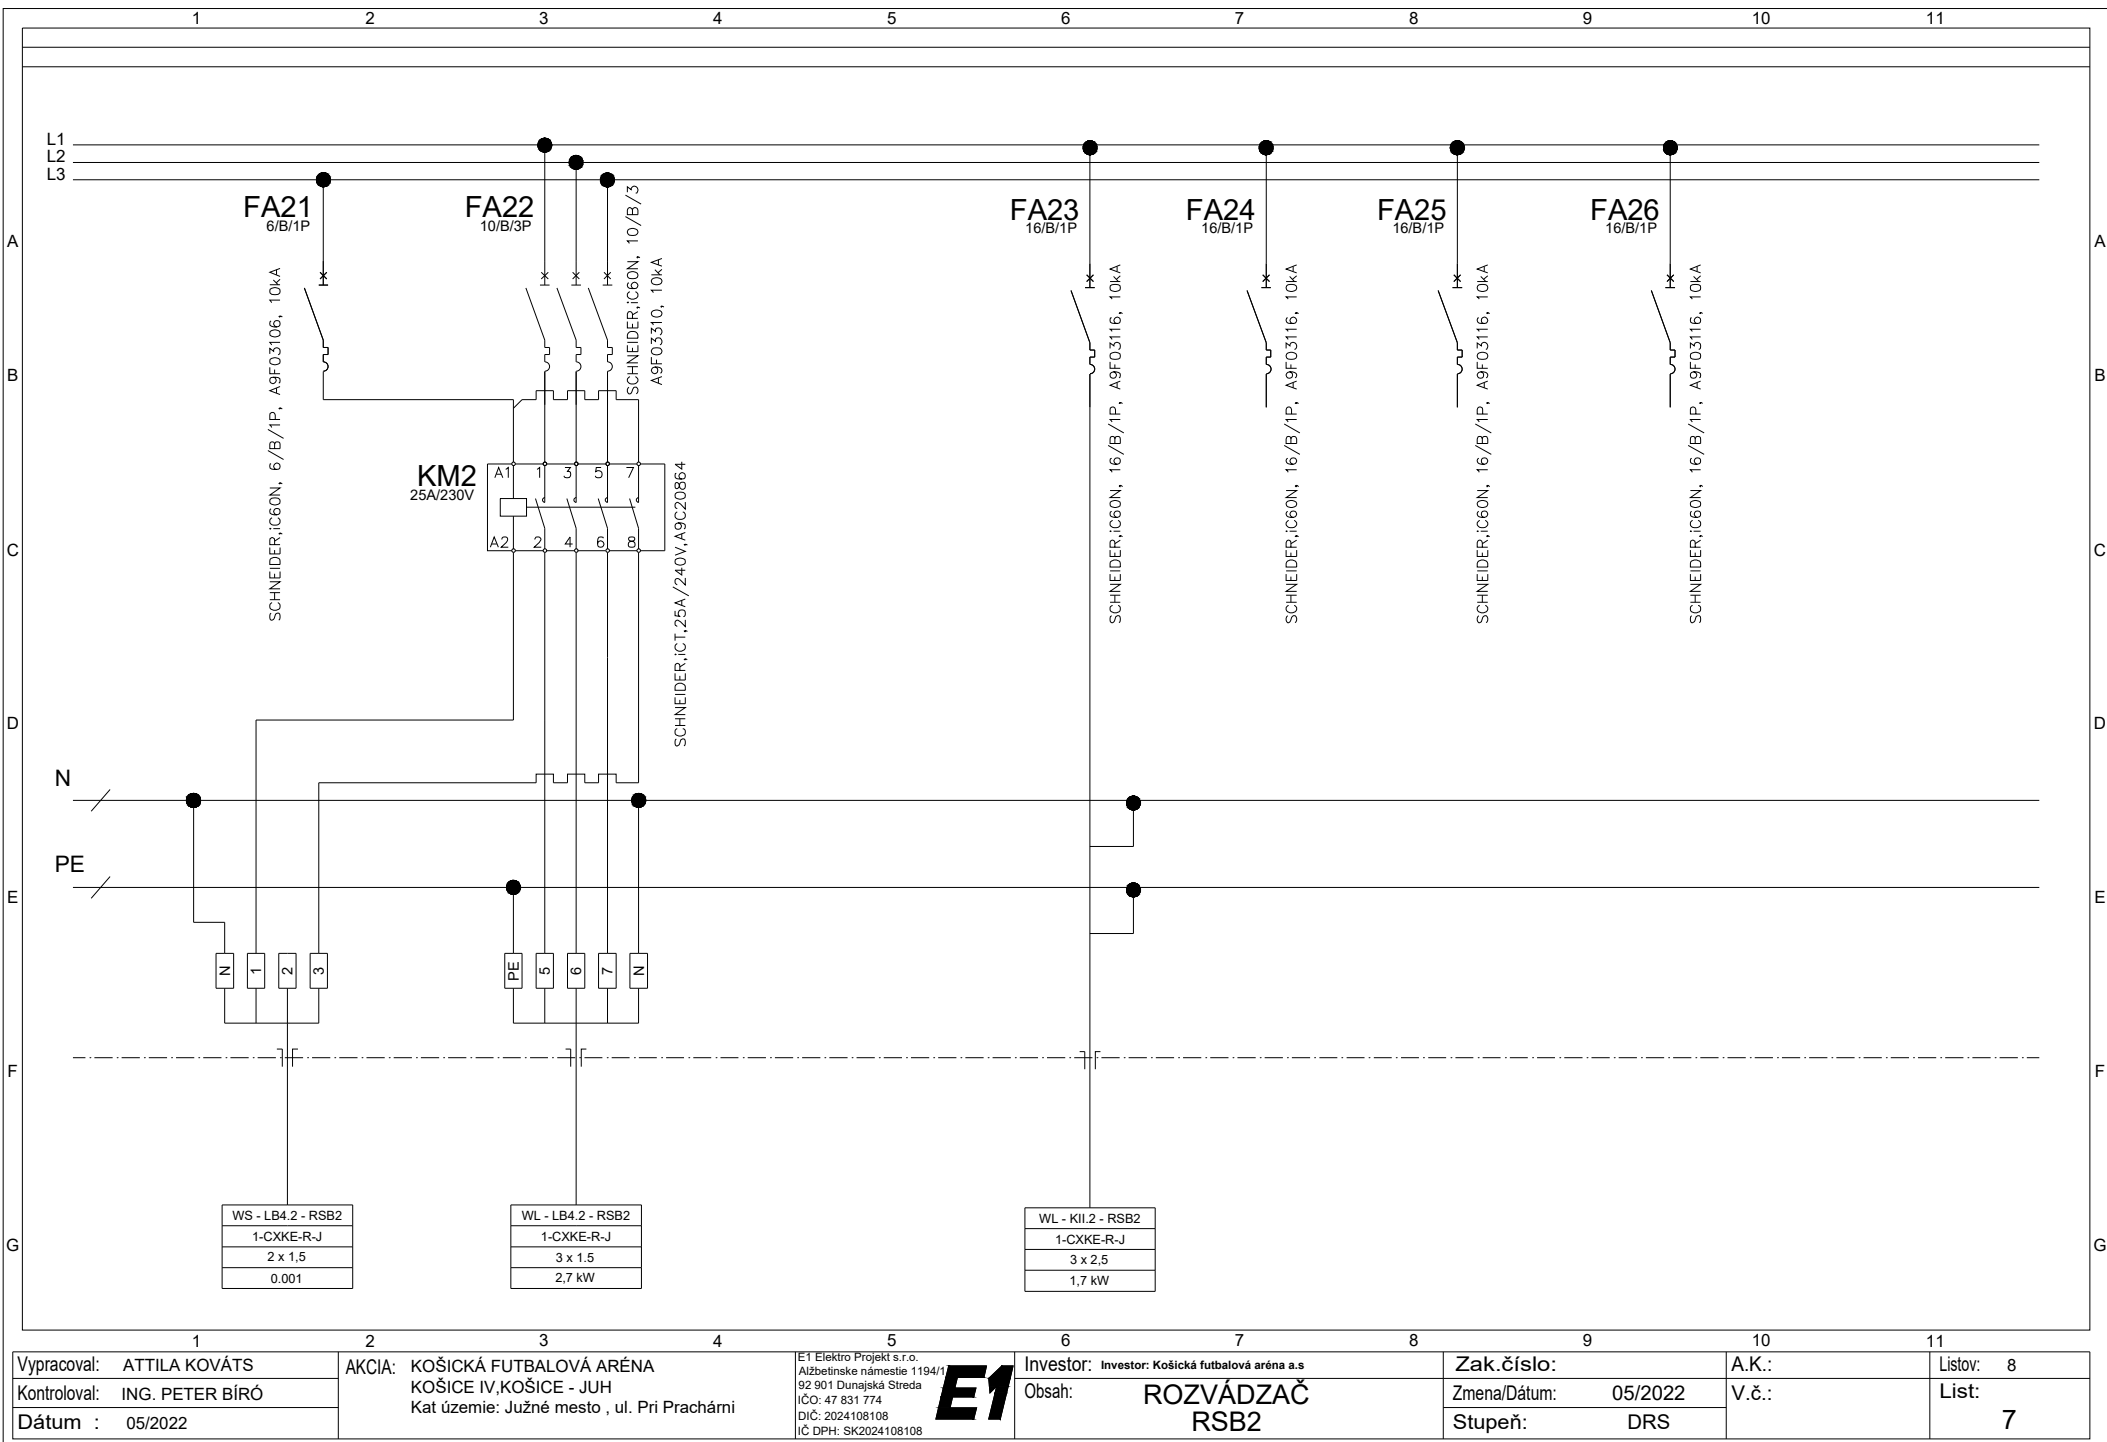

Vypracoval: ATTILA KOVÁTS
Kontroloval: ING. PETER BÍRÓ
Dátum : 05/2022

AKCIA: KOŠICKÁ FUTBALOVÁ ARÉNA
KOŠICE IV, KOŠICE - JUH
Kat územie: Južné mesto , ul. Pri Prachárni

E1 Elektro Projekt s.r.o.
Alžbetínske námestie 1194/1
92 901 Dunajská Streda
IČO: 47 831 774
DIČ: 2024108108
IČ DPH: SK2024108108

Investor: Investor: Košická futbalová aréna a.s
Obsah: ROZVÁDZAČ
RSB2

Zak.číslo:
Zmena/Dátum: 05/2022
Stupeň: DRS

A.K.:
V.č.:
List: 7

Listov: 8

