


NADPROŽE N-1

skala 1:10

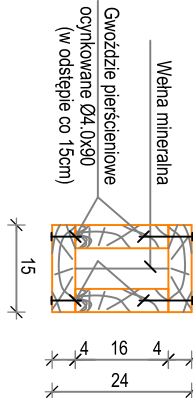

PODSTAWOWE PRZEKROJE:


Krokwe: 6x18 cm  
Murfaty M1, M2: 15x15 cm  
Platew Pl1: 15x24 cm  
Platew Pl2: 15x20 cm  
Stupy S1: 15x15 cm  
Jетки J1: 6x18 cm

PREWNO: C24

**UWAGI:**

- elementy drewniane zaimpregnować środkiem
- mocowanie jelek na śruby M12 z śrubki na każde pojedyncze
- złącze (łącznie 4 na połączenie)

**ROZPATRYWAĆ ŁĄCZNIE Z RYSUNKAMI ARCHITEKTURY**

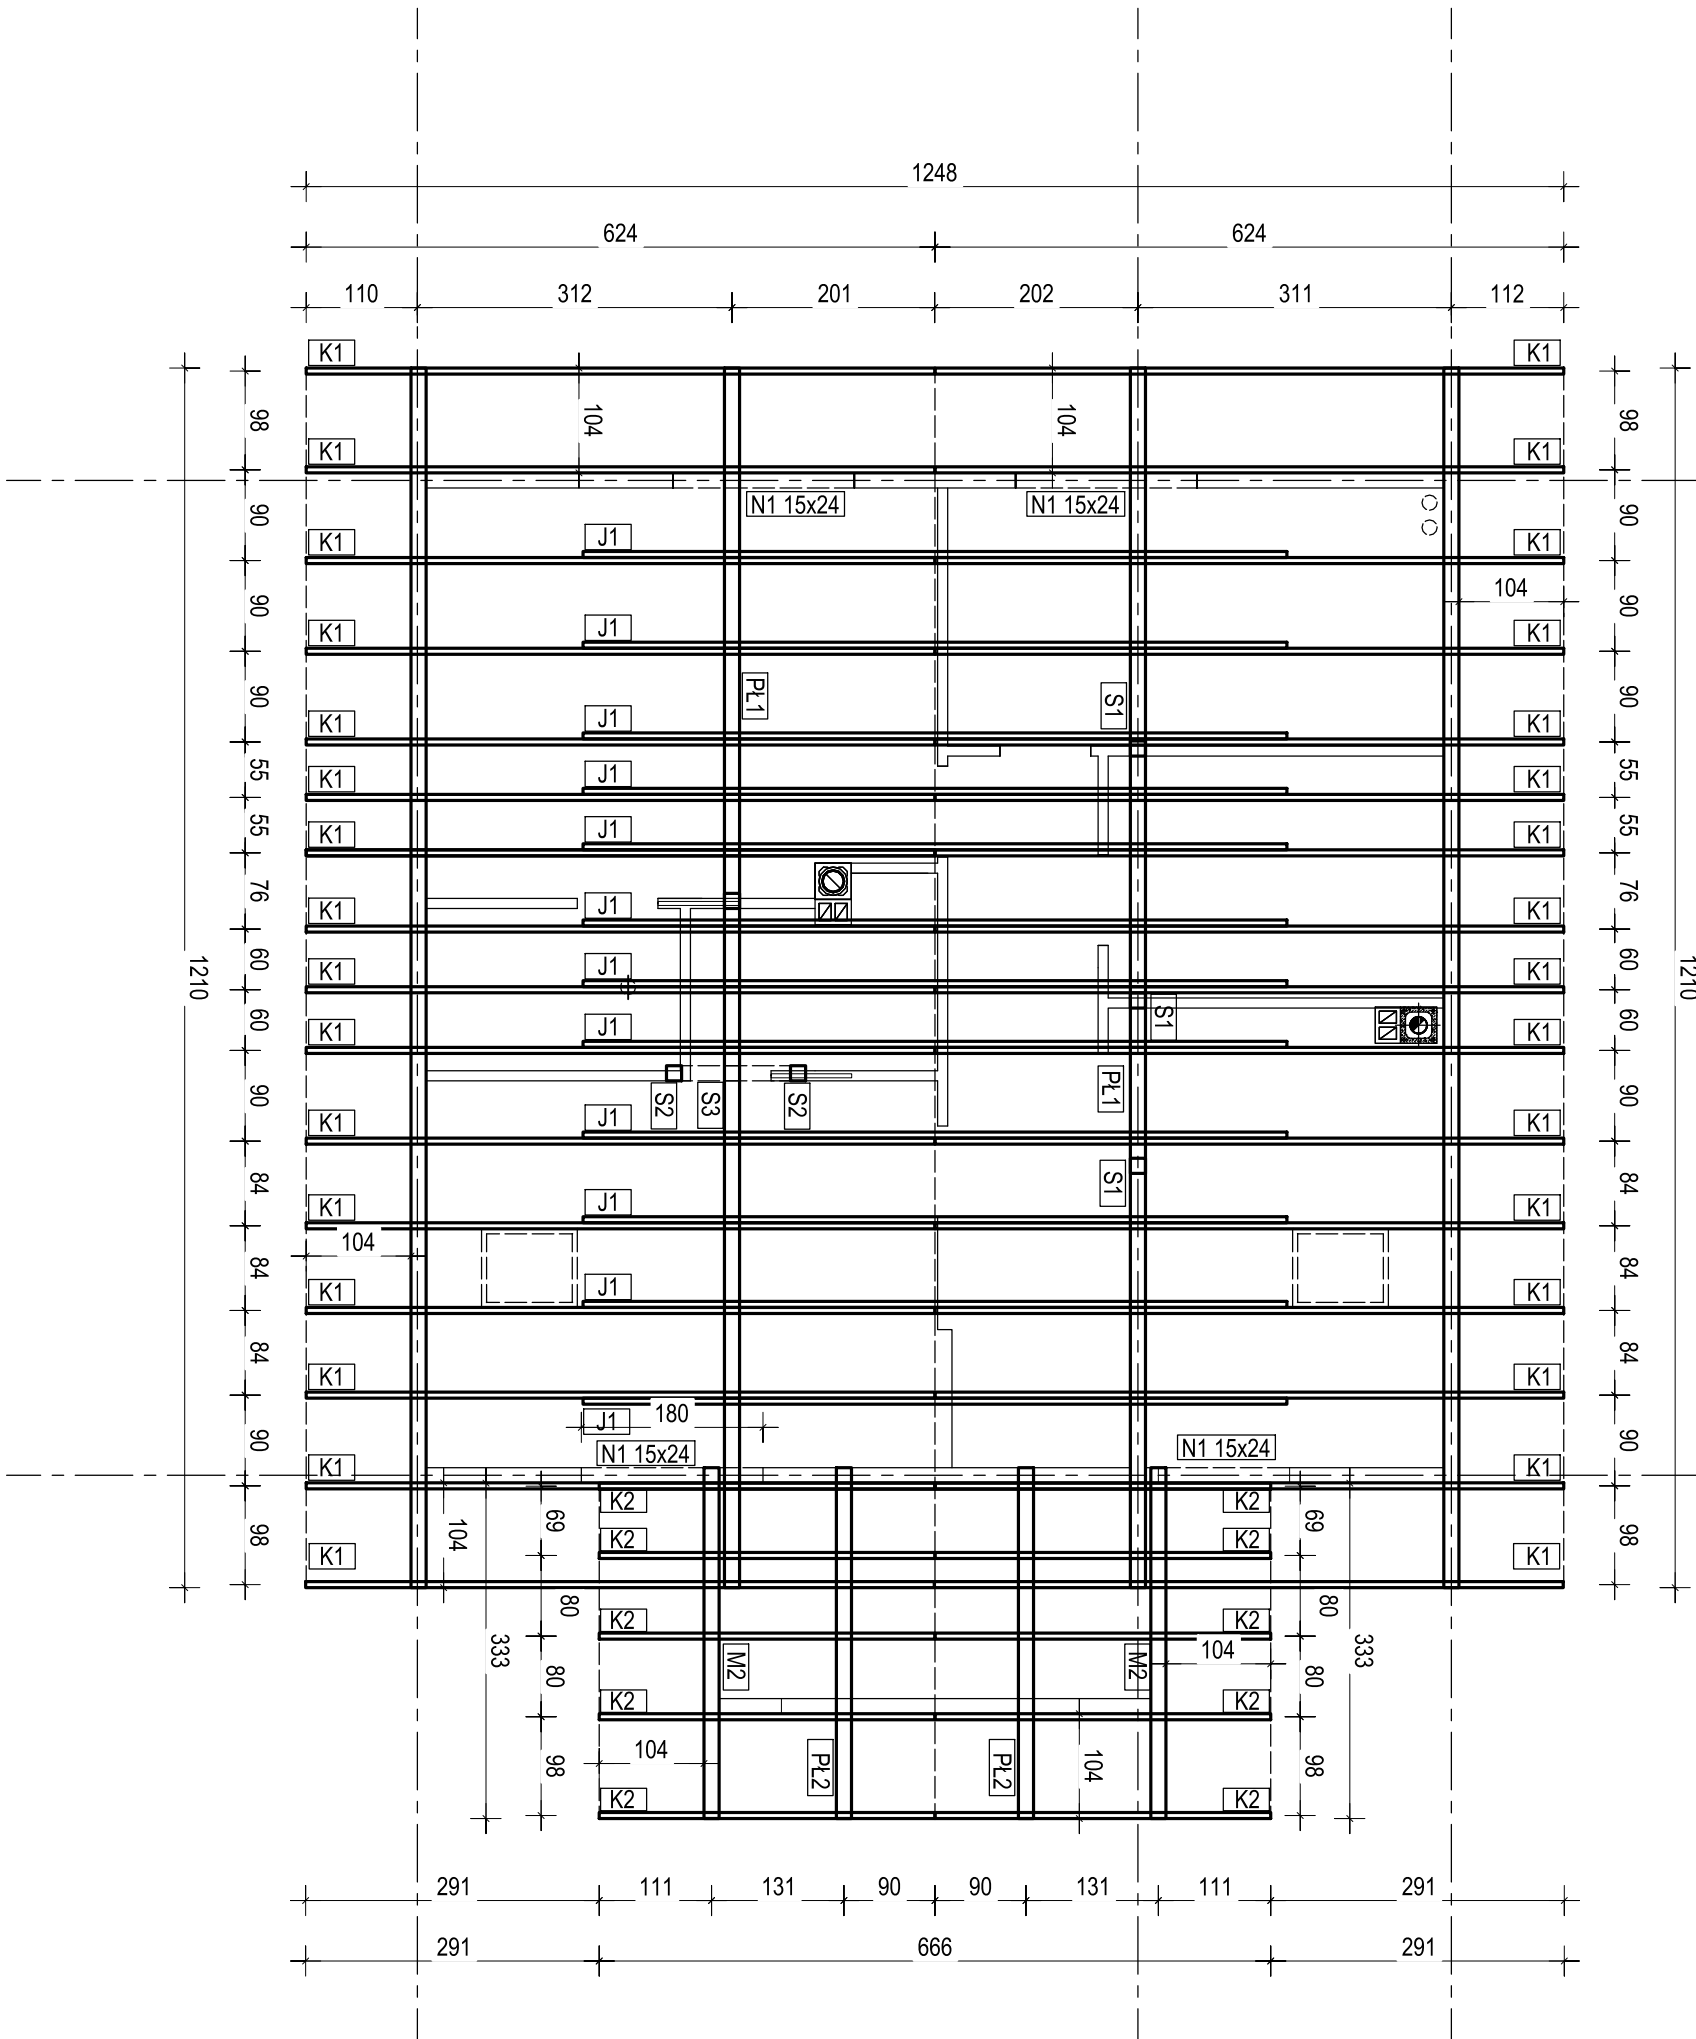

INWESTOR: MAGLESIŃCOWO ŚWIERŻ 135A GÓRA 6 42-470 ŚWIERŻ		RF14		biuro: ul. Dunkowskiego 4, 41-407 Imlin tel: 518200304 studiort14.pl	
TEMA: PROJEKT BUDOWANY LESNICZÓWKI, BUDYNEK MIESZKALNY JEDNORODZINNY Z CZĘŚCIĄ BIUROWĄ, INFRASTRUKTURA TECHNICZNA WRAZ Z ROZBÓRĄ STANIEJĄCEJ LESNICZÓWKI NA DZIALCE NR 335/16 PRZY UL. LESNICZÓWKI W MIEJSCOWOŚCI ŁĄCZY		TYTUŁ PRZYSIĘGŁOŚCI			
PROJEKTANT: mgr inż. Krzysztof Fiedor		NR UPR. BUD.		PODPIS	
NR PROJEKTU: BRANŻA: KONSTRUKCJA		SKALA: 1:75		NR PRZYSIĘGŁOŚCI:	
M108/2022 ETAP: PROJEKT BUDOWALNY		DATA: 11.2022		K3	