
LEGENDA MIESTNOSTÍ

OZN. MIES.	MIESTNOSŤ	PLOCHA m^2	PODLAHA	OZN	ÚPRAVA POVRCHOV STIEN A STROPOV	POZNÁMKY
1.01	SUCHÝ SKLAD POTRAVÍN	6,75	BETÓNOVÁ DOSKA LEŠTENÝ BETÓN	P1	AL PLECH	

LEGENDA POUŽITÝCH MATERIÁLOV

– OPLÁŠTENIE - SENDVIČOVÝ PANEL hr 100mm, VÝPLŇ PIR

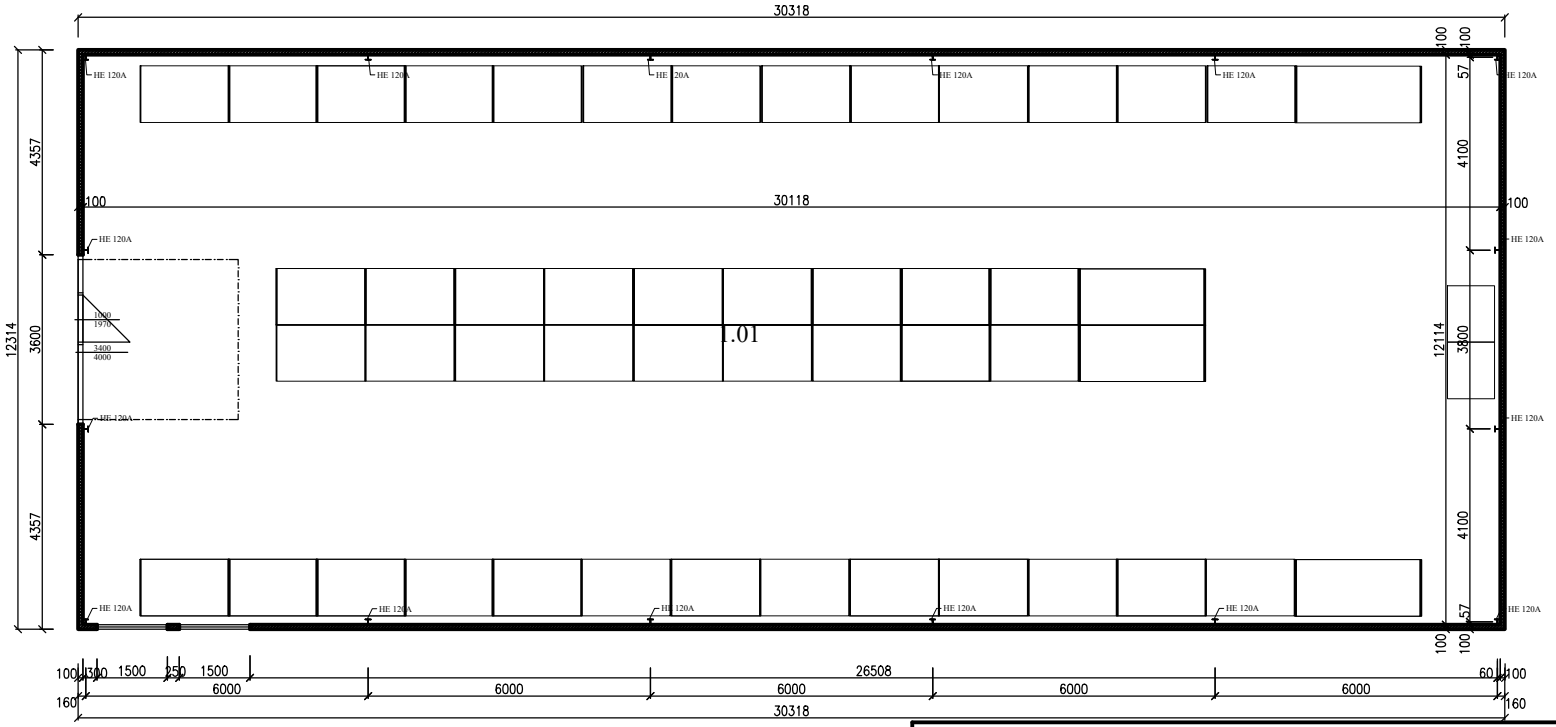

ARCHGRUP s.r.o, J.Franciscih 1620/6, Levoča

PEČIATKA:	ZODPOV. PROJEKTANT	PROJEKTANT	PROJEKTANT
	Ing. Marek Feling	Ing. Ján Nebus	
	INVESTOR: Rímskokatolícka cirkev, farnosť Dovalovo		
	MIESTO: PODTUREŇ - KN-C 470/12		
	PROFESIA: ARCHITEKTONICKO-STAVEBNÉ RIEŠENIE		
	AKCIA: SUCHÝ SKLAD POTRAVÍN		
PODPIS:	NÁZOV VÝKRESU: PÔDORYS		

ARCHGRUP
- projektová kancelária -
mail: nebusjanko@gmail.com
mail: marek.feling@gmail.com
t.č.0911 850324, t.č.0910 160277

FORMÁT	2 x A4
DÁTUM	02/2023
STUPEŇ	DUK
MIERKA	1:100
Č. VÝKRESU	03