


RAD "3"

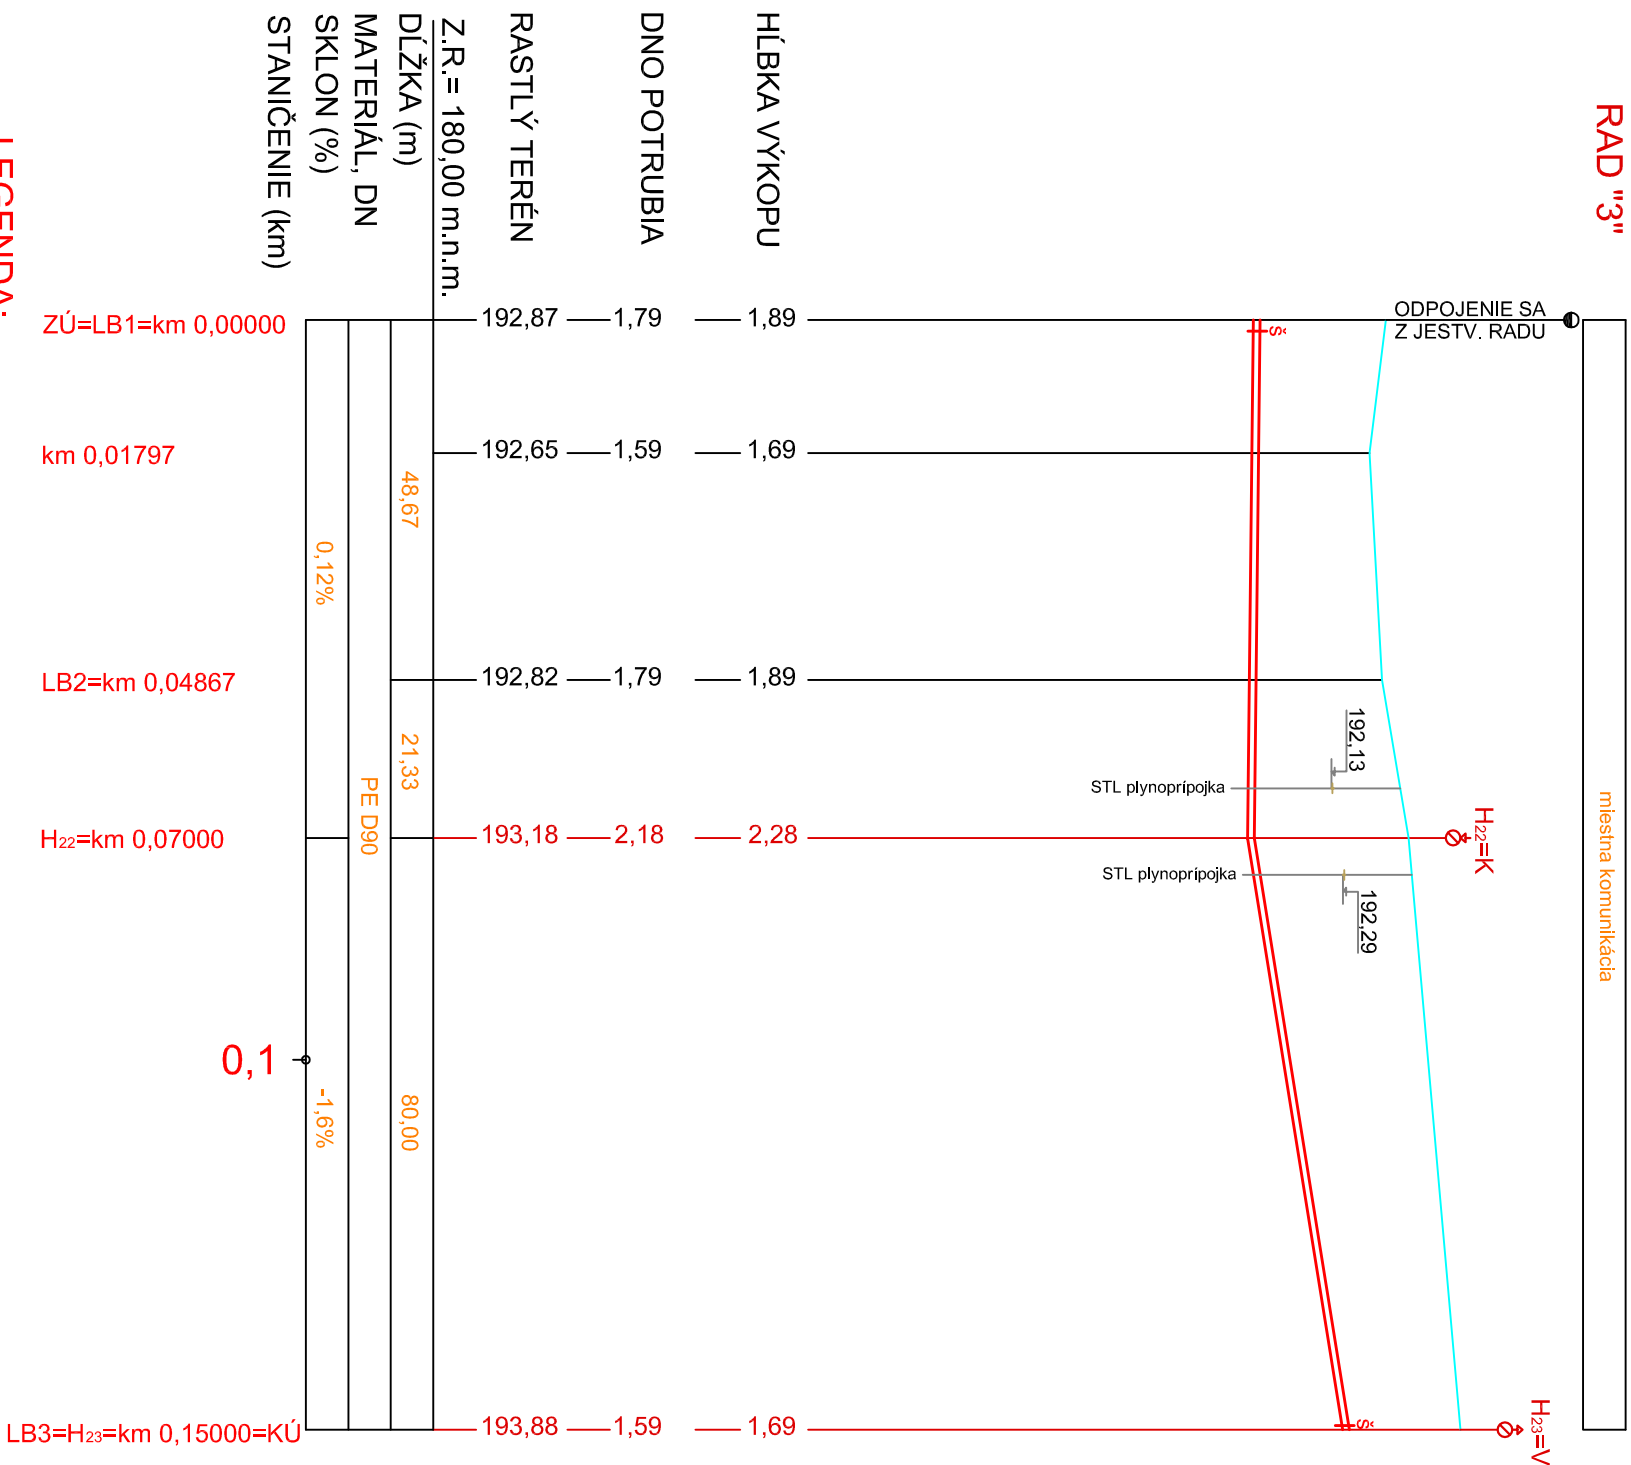

LEGENDA:


©H₂₀ NADZEMNÝ HYDRANT


PODZEMNÝ HYDRANT, SLUŽIACI AJ AKO VZDUŠNÍK

PODZEMNÝ HYDRANT, SLUŽIACI AJ AKO KALNÍK

5 MÄKKO TESNIACI KLINOVÝ POSÚVAČ S NÁSTRČNÝMI HRDLAMI PRE POTRUBIE Z PE

RAD "2-4"

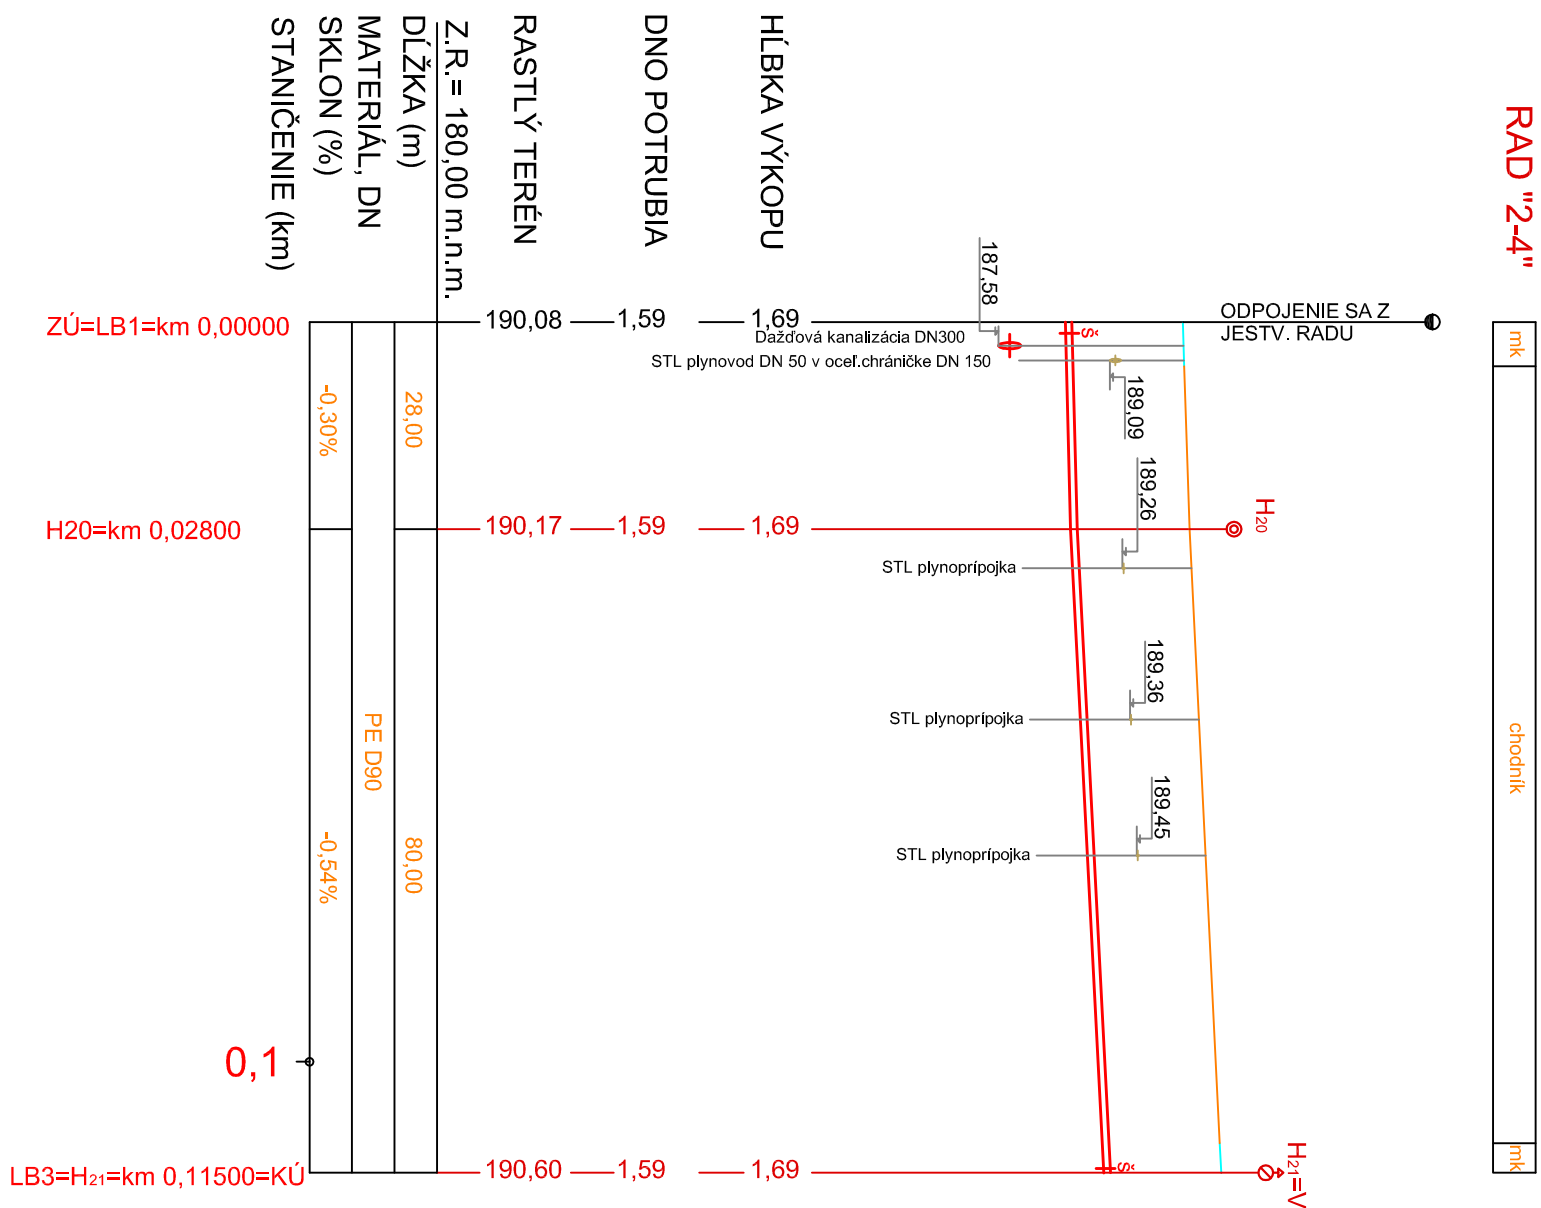

PROJEKTOVÁ DOKUMENTÁCIA K STAVEBNÉMU POVOLENIU					
ZODP./PROJEKTANT	VYPRACOVAL	KRESLIL	KONTROLOVAL	 Povstania 5/1, 079 01, Rimavská Sobota e-mail: cs-projekt@cs-projekt.sk http://www.cs-projekt.sk tel. 09/35 74 662	
ING. M.MAGIC	ING. P.ČSANK	ING. P.ČSANK	ING. M.MAGIC		
OKRES: ROŽŇAVA		MESTO-OBEC: GEMERSKÁ PANICA			
INVESTOR: OBEC GEMERSKÁ PANICA				FORMÁT	2x44
STAŤBA:				DATUM	XI/2020
				STUPEŇ PD	STAV.POV.
				ČÍS.ZAKAZ.	013/2020
				ČÍS.KÓPIE	
VODOVOD GEMERSKÁ PANICA-DOKONČENIE					
KAT.ÚZEMIE: GEMERSKÁ PANICA					
OBSAH VÝKRESU:					
POZDĽŽNÝ PROFIL – RAD "3", RAD "2-4"					
MIERKA:				ČÍS. VÝKR.:	
1:1000/1:100				E.4	