
Dokumentácia bola overená v stavebnom konaní a je podkladom pre uskutočnenie stavby podľa stavebného povolenia

Výst. 14246-393-ML-22-SV-2
Zo dňa 21.-12-.2022
vydaného tunajším stavebným úradom

# VZOROVÝ PRIEČNY REZ
M=1:50

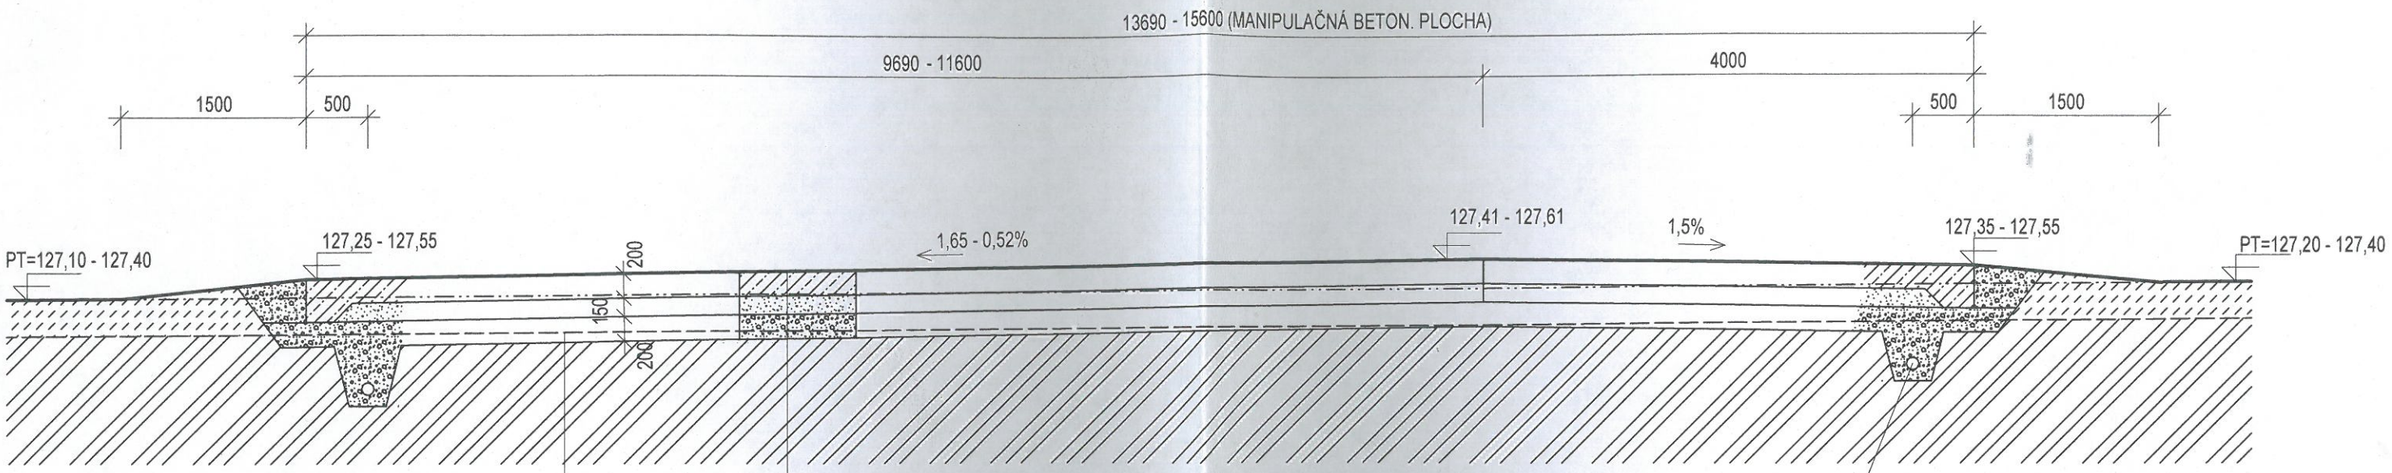

POZNÁMKA
- OPIS KONŠTRUKCIE POZRI TECHNICKÚ SPRÁVU.
- ZOBRATIE ORNICE HR. 300 mm.

HLAVNÝ INŽINIER PROJEKTU: Ing. JÁN BOCORA	VYPRACOVAL: Ing. JÁN BOCORA	Ing. Ján Bocora - AgB Vinohradnícka 40,90091,Limbach Tel: 00421-33-647 72 79 e-mail: ing.bocora@gmail.com
INVESTOR:	DANUBIUS FRUCT spol.s.r.o., DUNAJSKÁ LUŽNÁ	
NÁZOV STAVBY:	MANIPULAČNÁ PLOCHA NA ZBEROVÉ PREPRAVKY - NOVÁ LIPNICA	STUPEŇ PS / FORMÁT 2xA4
OBJEKT:	OBJ.Č. 1.01 - MANIPULAČNÁ PLOCHA NA ZBER. PREPRAVKY	DÁTUM 07/2021 / Č.ZÁKAZKY 04/2021
		MIERKA 1:50 / Č.ARCH.
PROFESIA: 1.ARCHITEKTÚRA OBSAH VÝKR.: VZOROVÝ PRIEČNY REZ		Č.VÝKR. S-2 / Č.SÚPRAVY 5