


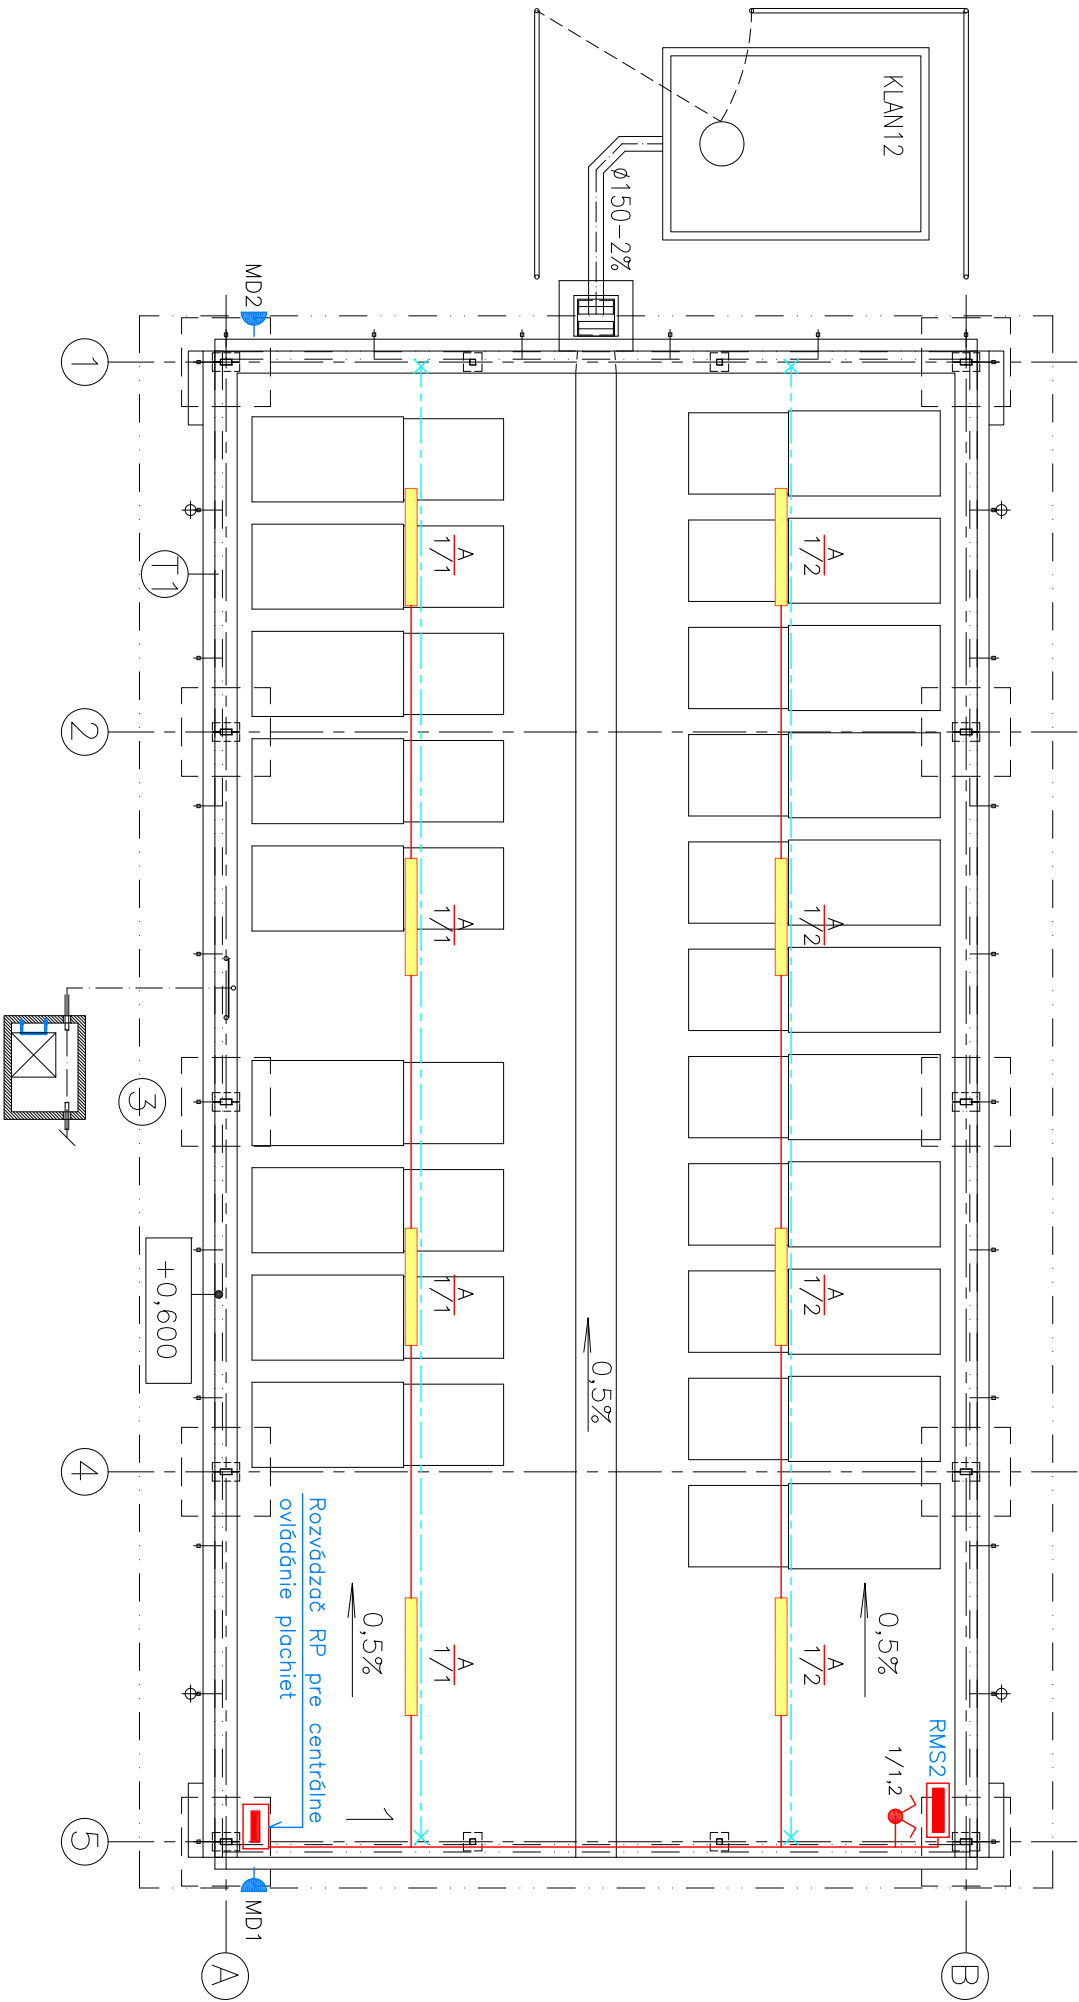

NAPÄŤOVÁ SÚSTAVA: 3+PE+N, ~ 50Hz, 400/230V, SIEŤ: TN-S
1+PE+N, ~ 50Hz, 230V, SIEŤ: TN-S

OCHRANA PRED ZÁSAHOM ELEKTRICKÝM PRÚDOM V ZMYSLE STN 33 2000-4-41:

OCHRANNÉ OPATRENIE: SAMOČINNÉ ODPOJENIE NAPÁJANIA (čl.411)

ZÁKLADNÁ OCHRANA, OCHRANA PRED PRIAMYM DOTYKOM:

- ZÁKLADNOU IZOLÁCIOU ŽIVÝCH ČASTÍ (PRÍLOHA "A", čl. A.1)
- ZÁBRANAMI ALEBO KRYTMI (PRÍLOHA "A", čl. A.2)

OCHRANA PRI PORUČHE, OCHRANA PRED NEPRIAMYM DOTYKOM:

- SAMOČINNÝM ODPOJENÍM NAPÁJANIA (čl. 411.3.2)
- OCHRANNÝM UZEMNENÍM A OCHRANNÝM POSPAJANÍM (čl. 411.3.1)

DOPLNKOVÁ OCHRANA:

- PRÚDOVÝMI CHRÁNIČMI (čl. 415.1)
- DOPLNKOVÝM OCHRANNÝM POSPAJANÍM (čl. 415.2)

VONKAŠIE VPLYVY: PODĽA STN 33 2000-5-51

LEGENDA:

- A – SVETIDLO, EUROPA-LED-12550-258-4K Industrial LED luminaire, 1xLED, 80W, 11343lm, Ra80, 4000K
- SPINAČ SÉRIOVÝ č.5 10A, 250V, IP54
- RMS2 ELEKTRICKÝ ROZVADZAČ RMS2 (ZHOOTOVENIE VIŠ VÝKRES Č.E2.02)
- ZÁSUVKA 2P + PE, 10/16A, 230V, IP54

EL.PRIPRAVENOSŤ:


- MD1-2 –elektropohon dverí 1x230V, 3xJ2.5mm ukončiť v hornom ľavom rohu zásuvkou

LEGENDA ÚČELU MIESTNOSTÍ:

OZN.	ÚČEL MIESTNOSTI	PLOCHA [m²]
1	PRÍSTREŠOK PRE TELATÁ	194,58

Časť : ELEKTROINŠTALÁCIA

VED. PROJEKTANT	ZODP. PROJEKTANT	VYPRACOVAL
ING. JANEK	P. JANEK	P. JANEK
Miesto : HOSPODÁRSKY DVOR SMREČANY	tel.: 044/522 28 63	
INVESTOR: POLNOHOSPODÁRSKE DRUŽSTVO SO SÍDLOM V SMREČANOCH	FORMÁT : 3 x A4	
STAVBA : MODERNIZÁCIA ŽIVOČIŠNEJ VÝROBY HOSPODÁRSKEHO DVORA SMREČANY	DÁTUM : 04/2022	
OBJEKT-SÚBOR : SO 02 – PRÍSTREŠOK PRE TELATÁ	STUPEŇ : DSP	
OBSAH VÝKRESU : PODOŘYS PRÍZEMIA – ROZMIESTNENIE ELEKT. PREDMETOV	ZÁKAZKA Č. : 12/DSP/2022	
	MÉRITKO : Č. VÝKRESU: E2.01	

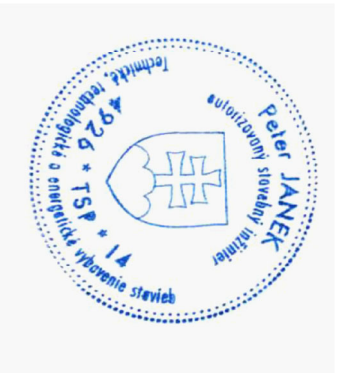

AGROKONTAKT

