


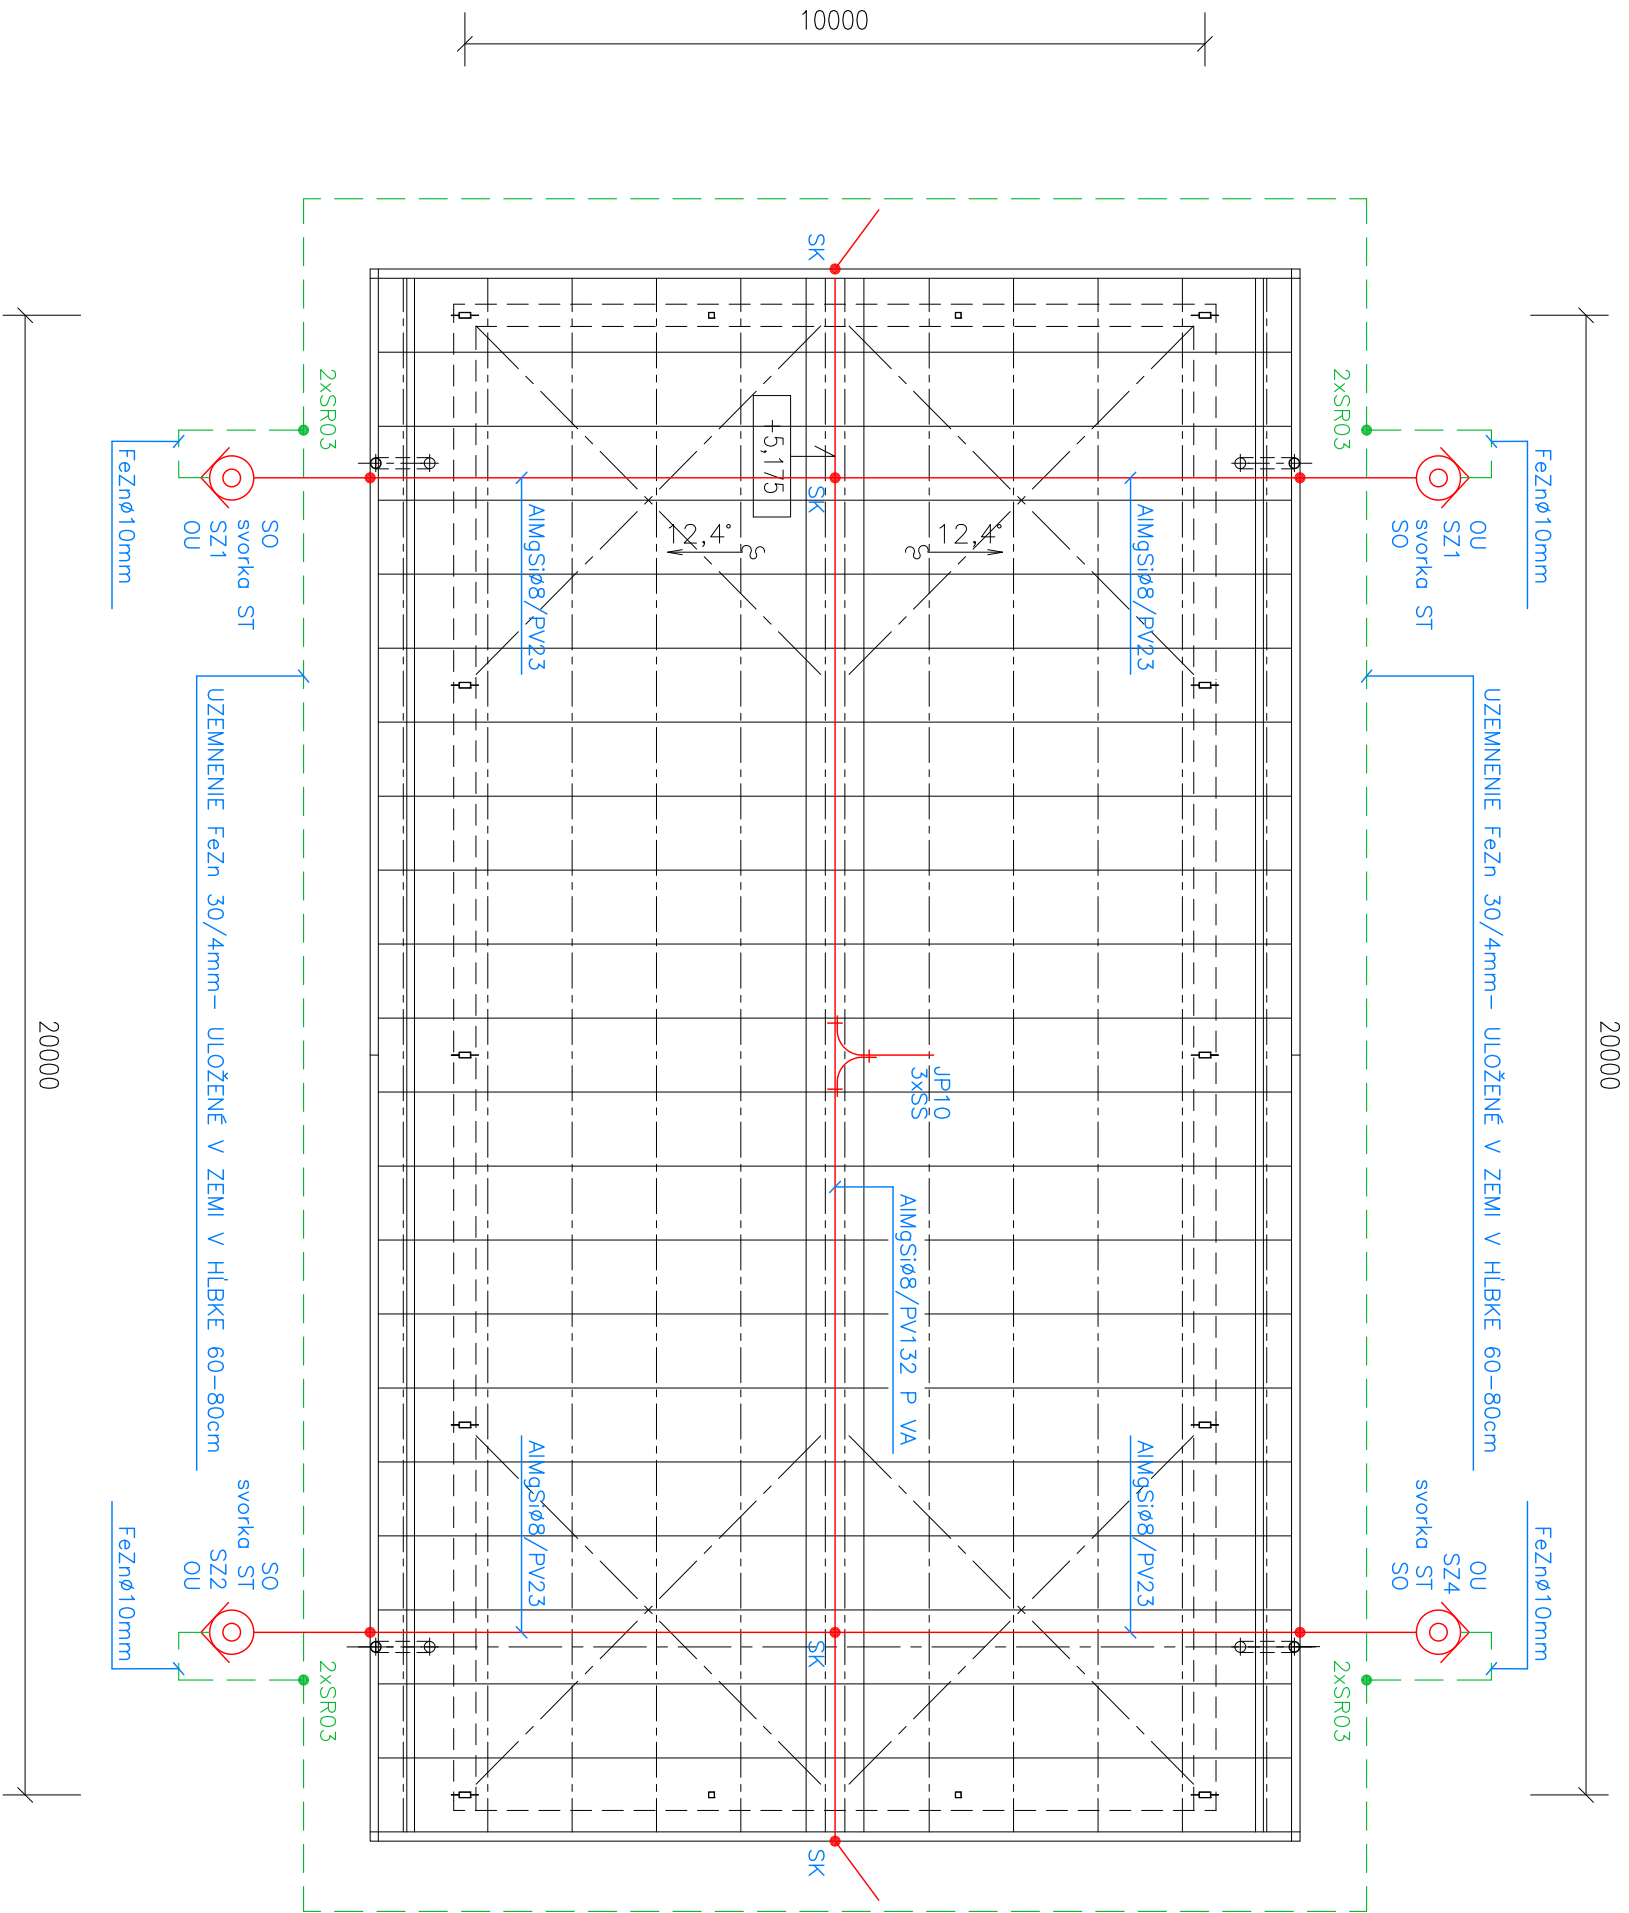

POZNÁMKY:

- STREŠNÁ KRYTINA – SENDVIČOVÝ AGROPANEL 60 mm, PLECH–PUR–SKLOLAMINÁT
- PRI MONTÁŽI BLESKOZVODU DODRŽAŤ STN EN 62305–1,62305–2,62305–3,62305–4, STN 33 2000–5–54, 332000–4–41
- NA UMISTENENIA ZACHŤÁVAČEJ SÚSTAVY SA STANOVILO METÓDA OCHRANNÉHO UHLA
- NAVRHNUTÉ JE ZBERNÉ VEDENIE UMISTENÉ NA HREBENI STRECHY–HREBEŇOVÝ ZBERAČ
- TRIEDA LPS III
- ODPOR JEDNÉHO ZEMNICA MAX. 10 OHMOV.

AGROKONTAKT

ČASŤ : ELEKTROINŠTALÁCIA

VED. PROJEKTANT	ZODP. PROJEKTANT	VYPRACOVAL
ING. JANEK	P. JANEK	P. JANEK
Miesto : HOSPODÁRSKY DVOR SMREČANY		
INVESTOR: POLNOHOSPODÁRSKE DRUŽSTVO SO SÍDLOM V SMREČANOCH		
STAVBA : MODERNIZÁCIA ŽIVOČÍŠNEJ VÝROBY HOSPODÁRSKEHO DVORA SMREČANY		
OBJEKT–SÚBOR : SO 02 – PRÍSTREŠOK PRE TELATÁ		
OBSAH VÝKRESU : SITUÁČNÁ SCHÉMA BLESKOZVODU		

FORMÁT : 2 x A4

DÁTUM : 04/2022

STUPEŇ : DSP

ZÁKAZKA Č. : 12/DSP/2022

MERITKO : 1:100

Č. VÝKRESU: E2.03