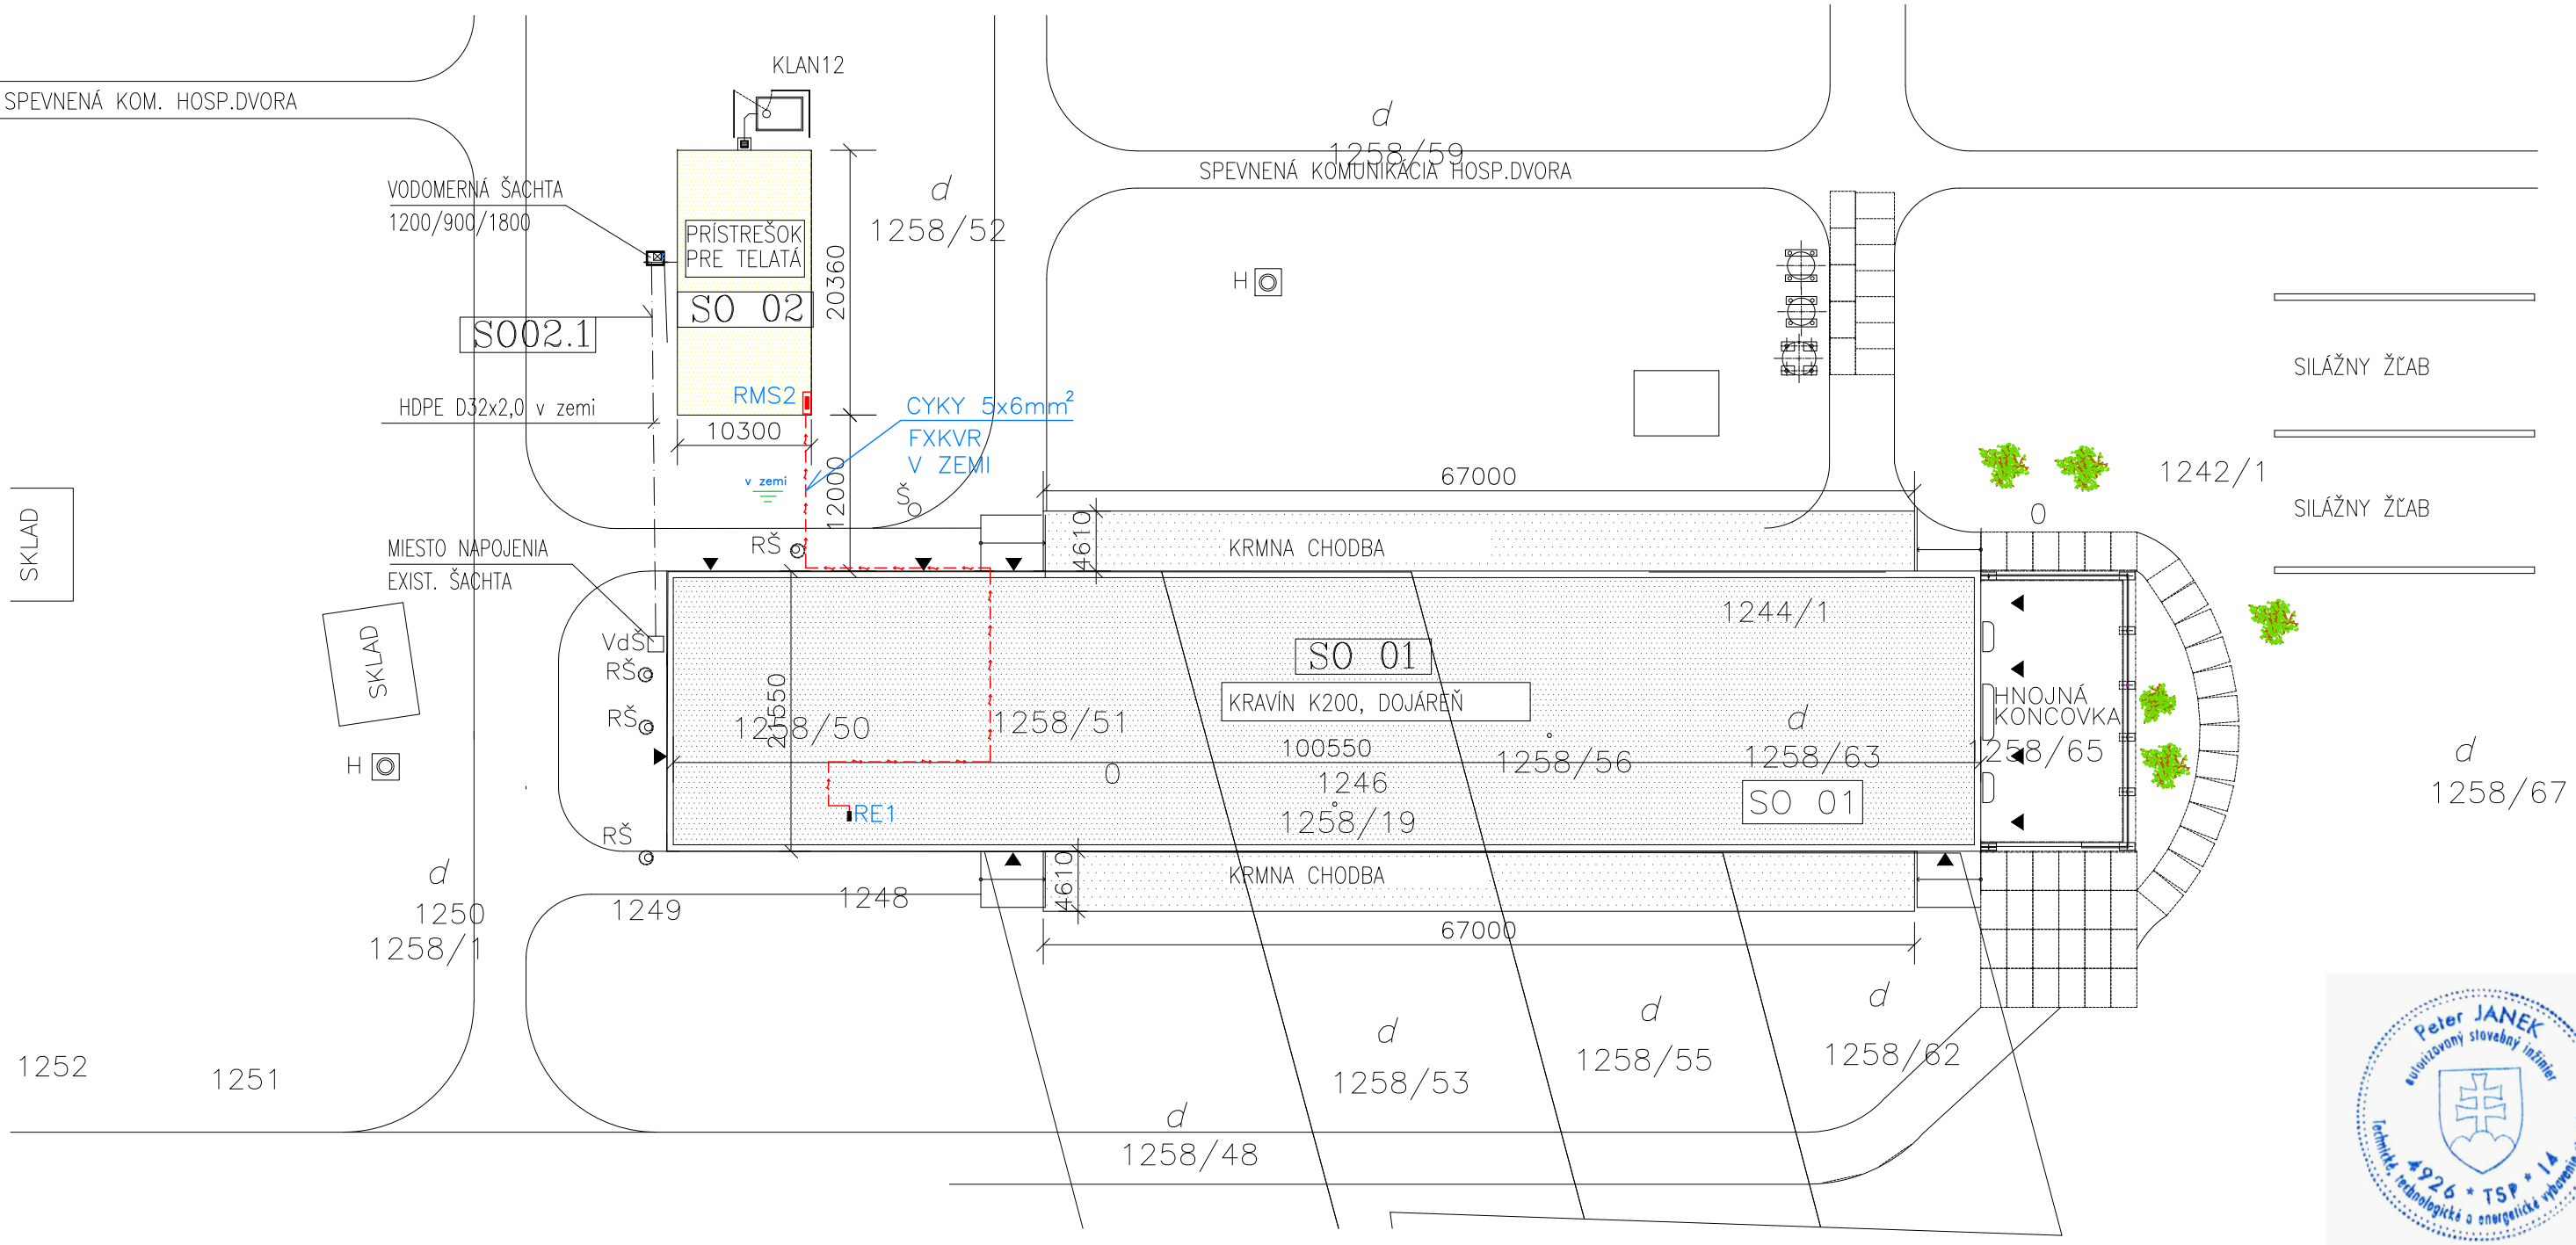

NAPÄŤOVÁ SÚSTAVA: 3+PE+N, ∿50Hz,400/230V, SIEŤ: TN–S
1+PE+N, ∿50Hz, 230V, SIEŤ: TN–S

OCHRANA PRED ZÁSAHOM ELEKTRICKÝM PRÚDOM V ZMYSLE STN 33 2000–4–41:

OCHRANNÉ OPATRENIE: SAMOČINNÉ ODPOJENIE NAPÁJANIA (čl.411)

ZÁKLADNÁ OCHRANA, OCHRANA PRED PRIAMYM DOTYKOM:
- ZÁKLADNOU IZOLÁCIOU ŽIVÝCH ČASTÍ (PRÍLOHA "A", čl. A.1)
- ZÁBRANAMI ALEBO KRYTMI (PRÍLOHA "A", čl. A.2)

OCHRANA PRI PORUCHE, OCHRANA PRED NEPRIAMYM DOTYKOM:
- SAMOČINNÝM ODPOJENÍM NAPÁJANIA (čl. 411.3.2)
- OCHRANNÝM UZEMNENÍM A OCHRANNÝM POSPÁJANÍM (čl. 411.3.1)

DOPLNKOVÁ OCHRANA:
- PRÚDOVÝMI CHRÁNIČMI (čl. 415.1)
- DOPLNKOVÝM OCHRANNÝM POSPÁJANÍM (čl. 415.2)

VONKAJŠIE VPLYVY: PODĽA STN 33 2000–5–51

POZNÁMKA:

- PRED REALIZÁCIOU ZEMNÝCH PRÁC JE POTREBNÉ VYTÝČIŤ EXISTUJÚCE PODZEMNÉ INŽINIERSKE SIETE,ABY NEDOŠLO K ICH POŠKODENIU PRI VÝKOPOVÝCH PRÁCACH.PRI REALIZÁCII VONKAJŠÍCH SILNOPRÚDOVÝCH ROZVODOV DODRŽAŤ NORMY: STN 73 6005, STN 33 2000–5–52.

LEGENDA:

RH – ELEKTRICKÝ ROZVÁDZAČ RH, IP55/20

RE1 – EXISTUJÚCI ELEKTRICKÝ ROZVÁDZAČ RE1, IP55/20

Peter JANEK
autorizovaný stavebný inžinier
4926 * TSP * 1A
Technické, technologické a energetické vybavenie stavieb

ČASŤ : ELEKTROINŠTALÁCIA

VED. PROJEKTANT	ZODP. PROJEKTANT	VYPRACOVAL
ING. JANEK	P. JANEK	P. JANEK

MIESTO : HOSPODÁRSKY DVOR SMREČANY

INVESTOR: POLNOHOSPODÁRSKE DRUŽSTVO SO SÍDLOM V SMREČANOCH

STAVBA :
MODERNIZÁCIA ŽIVOČÍŠNEJ VÝROBY
HOSPODÁRSKEHO DVORA SMREČANY

OBJEKT–SÚBOR : SO 02 – PRÍSTREŠOK PRE TELATÁ

OBSAH VÝKRESU : SITUÁCIA

AGROKONTAKT
tel.: 044/522 28 63

FORMÁT :	2 x A4
DÁTUM :	04/2022
STUPEŇ :	DSP
ZÁKAZKA Č. :	12/DSP/2022
MERÍTKO : 1:500	Č. VÝKRESU: E2.04