



POHĽADY – BÚRACIE PRÁCE


POHĽAD SEVEROZÁPADNÝ

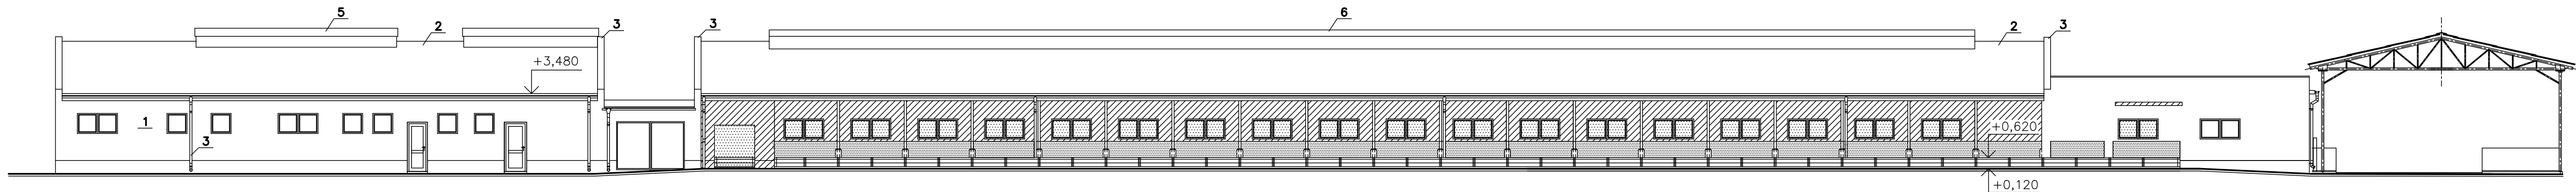

POHĽAD JUHOVÝCHODNÝ

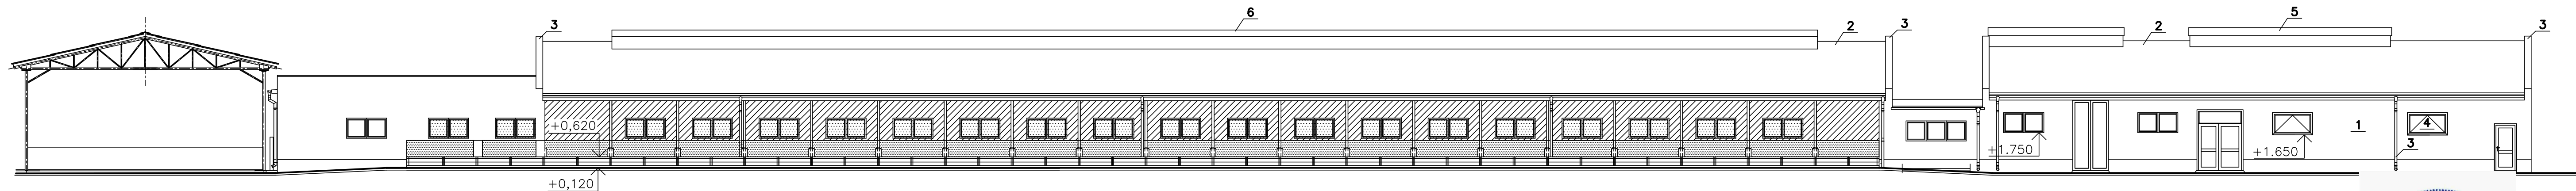

REZ A-A – BÚRACIE PRÁCE

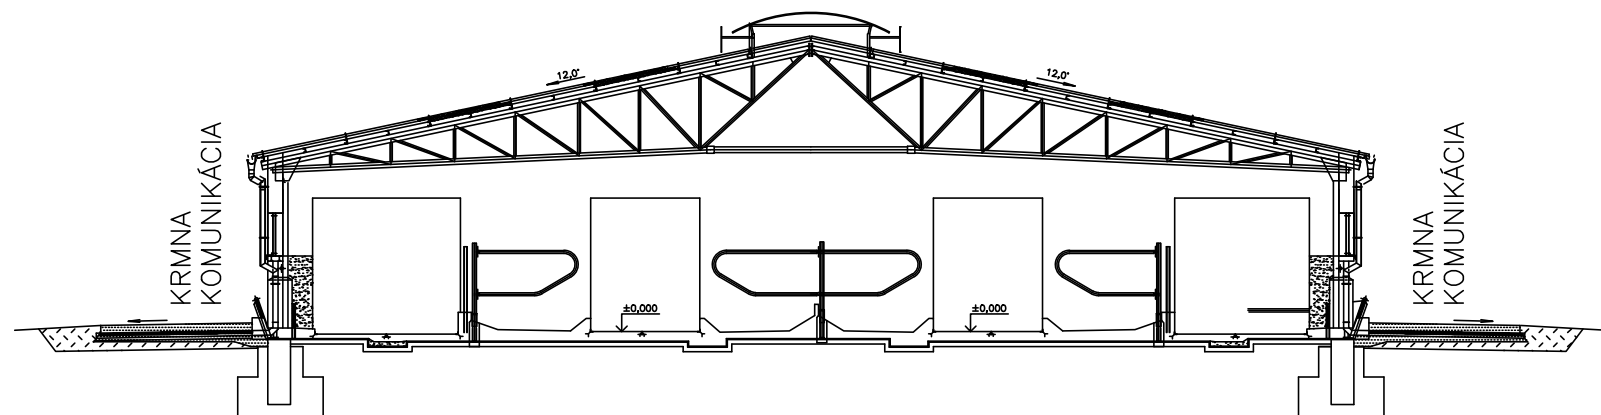

LEGENDA GRAFICKÝCH ZNAČENÍ:

- POVODNÉ OBVODOVÉ MURIVO
- DEMONTÁŽ KONŠTRUKCIÍ
- VYBÚRANIE KONŠTRUKCIÍ

LEGENDA BÚRACÍCH PRÁČ:

- DEMONTÁŽ DREVENÝCH ČASTÍ KRMNÝCH ŽLABOV
- DEMONTÁŽ DREVENÝCH OKIEN
- DEMONTÁŽ BETÓNOVÝCH PANELOV V KRMNEJ KOMUNIKÁCII
- VYBÚRANIE VYPLŇOVÉHO MURIVA V PRIESTORE KRMNÝCH ŽLABOV



Trizna

AGROKONTAKT



NOVONAVRHOVANÁ ±0,000 = PŮVODNÁ ±0,000

VED. PROJEKTANT	ZODP. PROJEKTANT	VÝPRACOVAL
ING. JANEK	ING. TRIZNA	ING. GLONČÁKOVÁ

MIESTO : HOSPODÁRSKY DVOR SMREČANY
INVESTOR: POĽNOHOSPODÁRSKE DRUŽSTVO SO SÍDLOM V SMREČANOCH

STAVBA: MODERNIZÁCIA ŽIVOČÍŠNEJ VÝROBY
HOSPODÁRSKEHO DVORA SMREČANY

OBJEKT-SÚBOR : SO 01-PRÍSTAVBA A STAVEBNÉ ÚPRAVY KRAVINA K200
OBSAH VÝKRESU : POHĽADY – BÚRACIE PRÁCE

tel.: 044/522 28 63
FORMÁT : 4 x A4
DÁTUM : 04/2022
STUPEŇ : DSP
ZÁKAZKA Č. : 12/DSP/2022
MERITKO : 1:150
Č. VÝKRESU: A1.01