



POHĽADY – NOVÝ STAV

M 1:150


POHĽAD SEVEROZÁPADNÝ

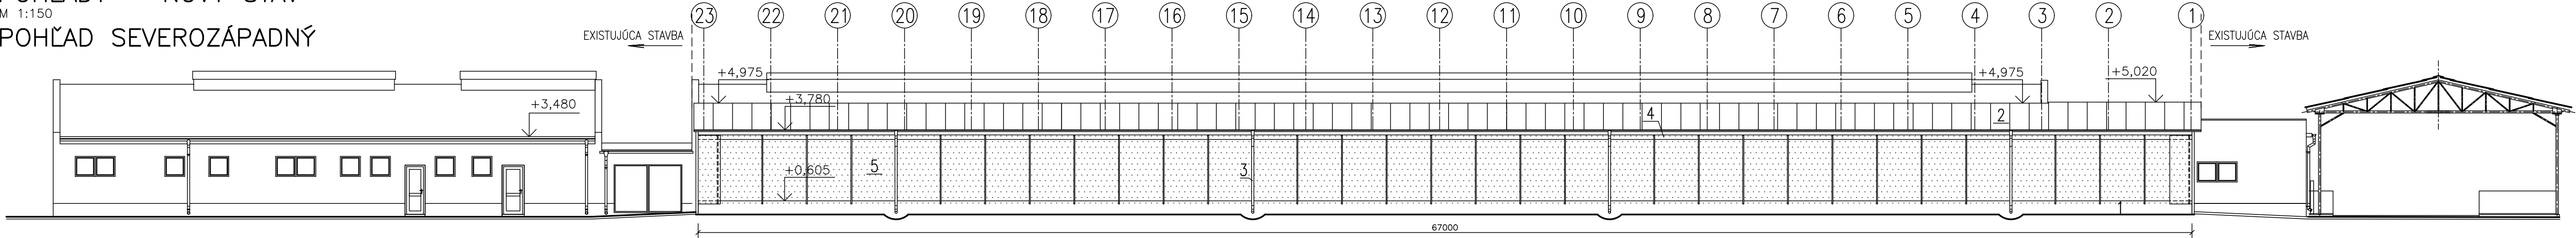


POHĽAD JUHOVÝCHODNÝ

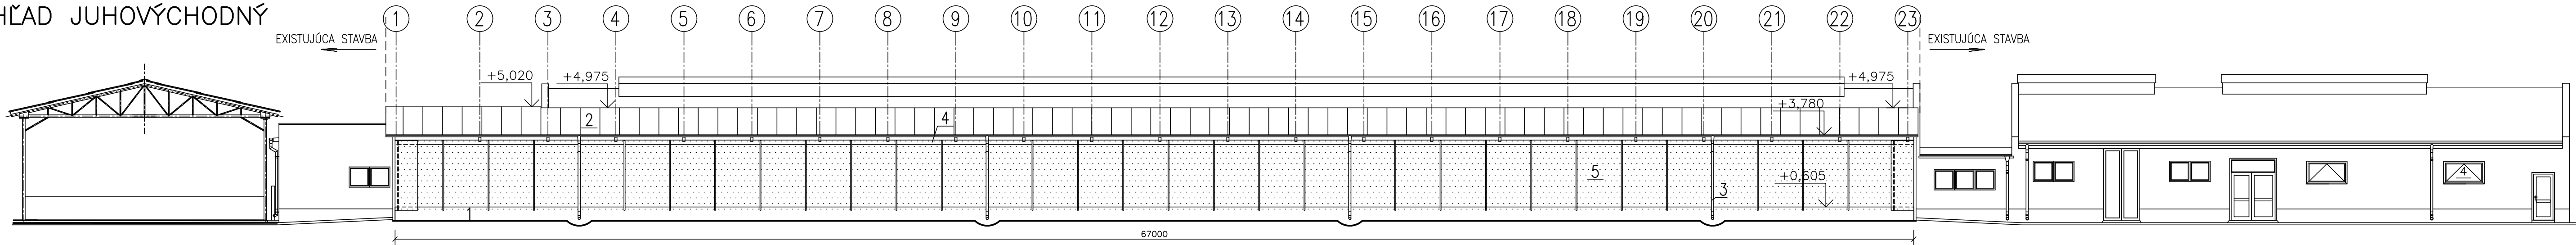

POHĽAD SEVEROVÝCHODNÝ

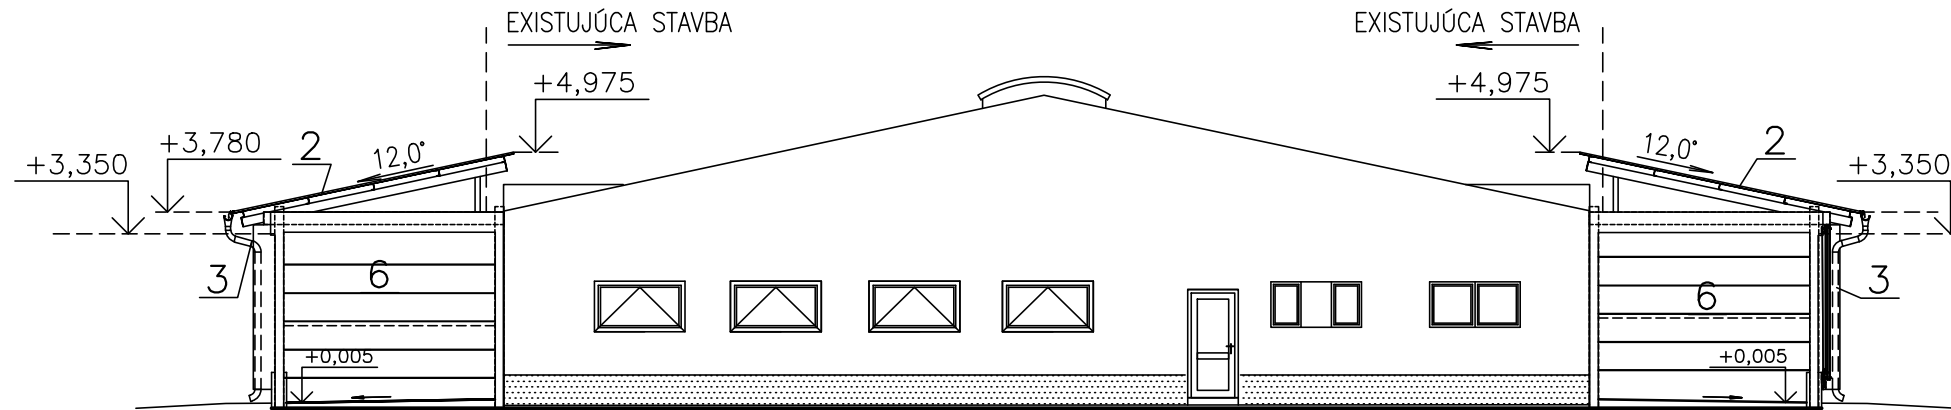

POHĽAD JUHOZÁPADNÝ

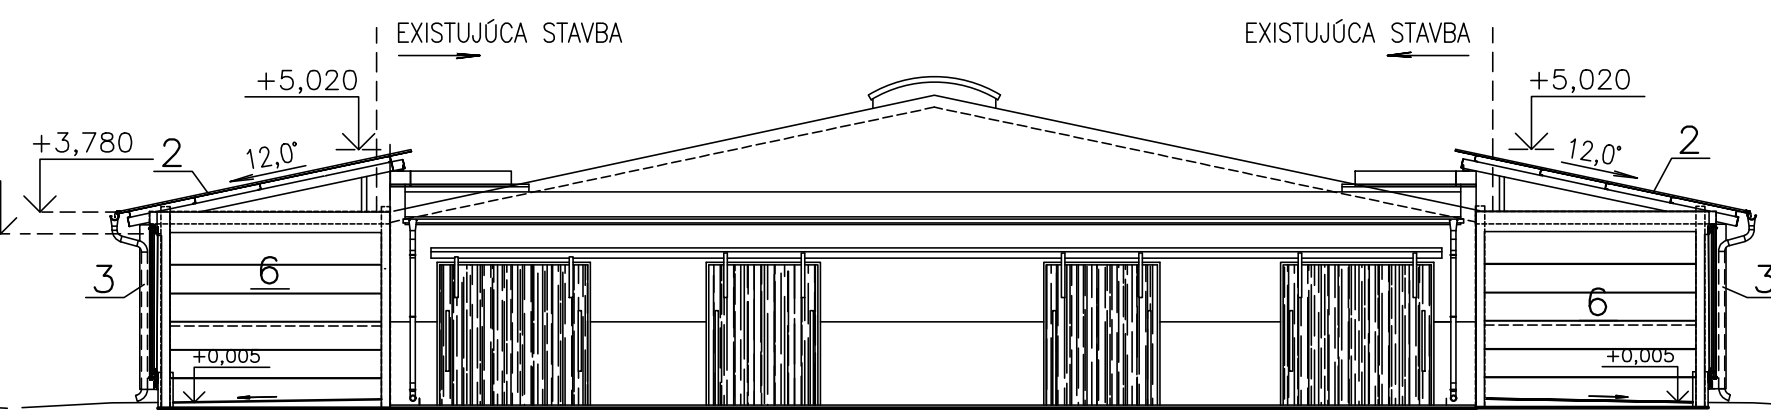

LEGENDA POVRCHOVÝCH ÚPRAV

OZN.	POVRCHOVÁ ÚPRAVA	FARBA
1	POHLADOVÝ BETÓN	SIVÁ
2	STREŠNÁ KRYTINA – TRAPÉZOVÝ PLECH HR. 0,75 mm	SIVÁ
3	KLAMPIARSKÉ PRVKY – POPLASTOVANÉ	STRIEBORNÁ
4	DREVENÉ PRVKY – 3 x NÁTER	MAHAGÓN
5	VENTILAČNÝ SYSTÉM (HORNÁ I DOLNÁ VENTILÁCIA)	TRANSPARENTNÁ
6	ROLOVACIE VRÁTA	TRANSPARENTNÁ

NOVONAVRHOVANÁ ±0,000 = PŮVODNÁ ±0,000

VED. PROJEKTANT ING. JANEK	ZODP. PROJEKTANT ING. TRIZNA	VÝPRACOVAL ING. GLONČÁKOVÁ
-------------------------------	---------------------------------	-------------------------------

MIESTO : HOSPODÁRSKY DVOR SMREČANY
INVESTOR: POĽNOHOSPODÁRSKE DRUŽSTVO SO SÍDLOM V SMREČANOCH

STAVBA: **MODERNIZÁCIA ŽIVOČÍŠNEJ VÝROBY
HOSPODÁRSKEHO DVORA SMREČANY**

OBJEKT–SÚBOR : SO 01–PRÍSTAVBA A STAVEBNÉ ÚPRAVY KRAVINA K200
OBSAH VÝKRESU : POHĽADY – NOVÝ STAV



tel.: 044/522 28 63
FORMÁT : 4 x A4
DÁTUM : 04/2022
STUPEŇ : DSP
ZÁKAZKA Č. : 12/DSP/2022
MERITKO : 1:150
Č. VÝKRESU: A1.07