


M $\dot{t}:500$

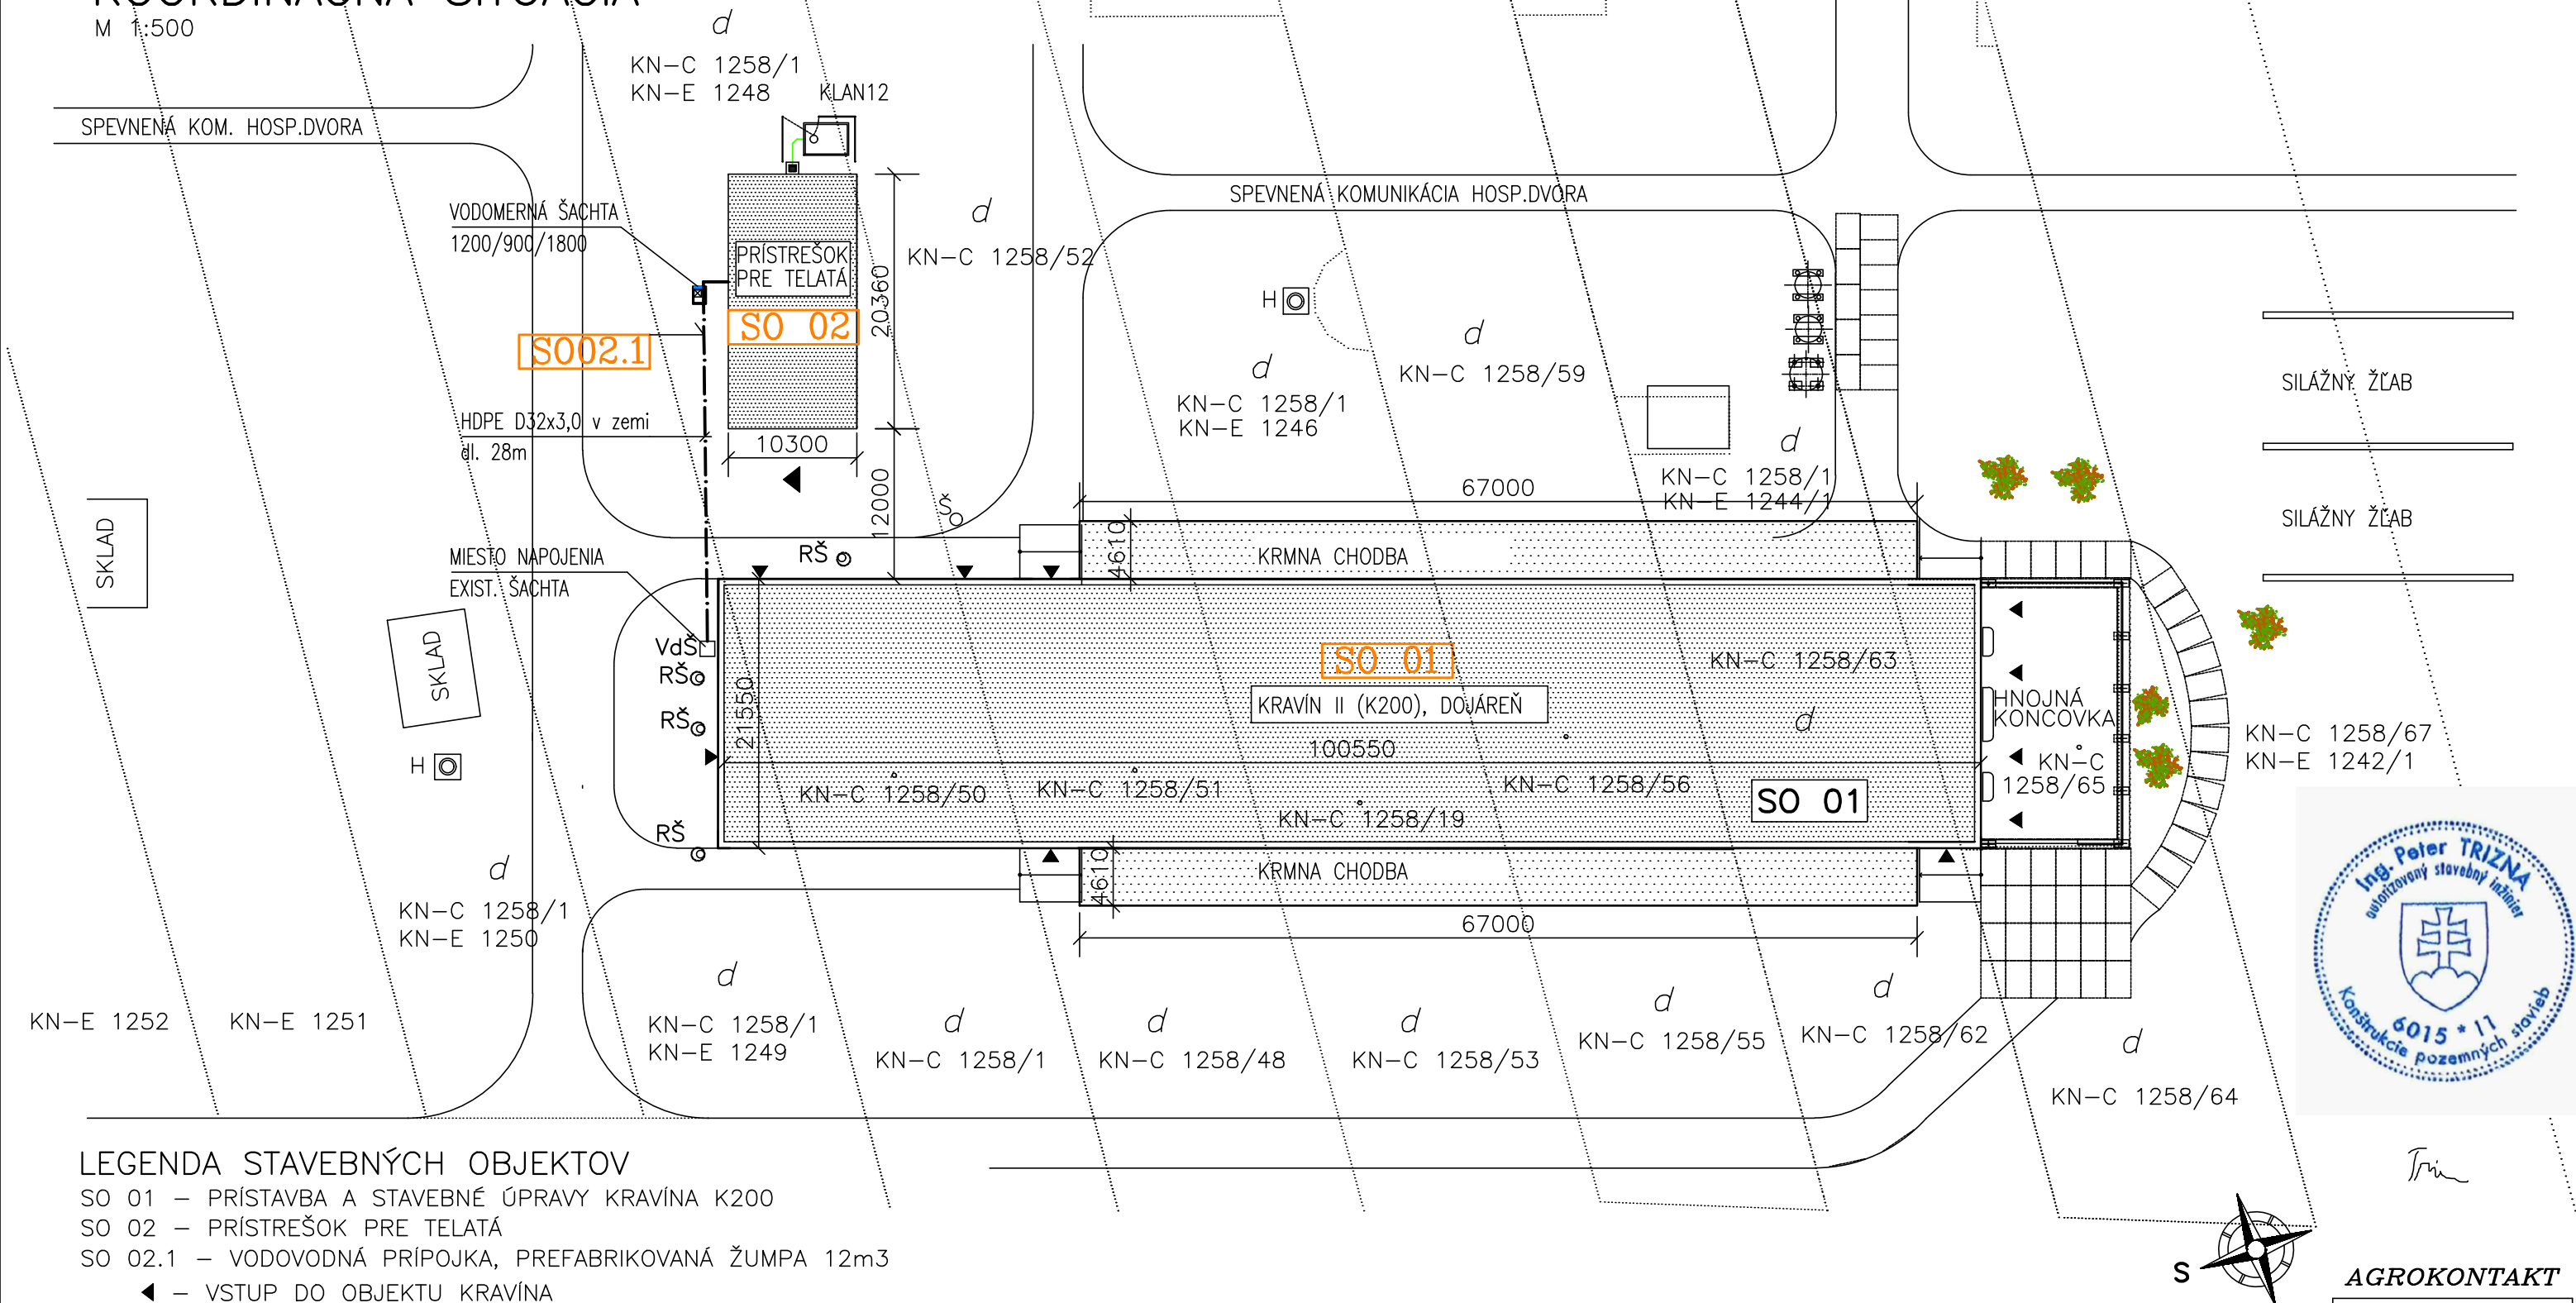


SO 01 – PRÍSTAVBA A STAVEBNÉ ÚPRAVY KRAVÍNA K200
SO 02 – PRÍSTREŠOK PRE TELATÁ
SO 02.1 – VODOVODNÁ PRÍPOJKA, PREFABRIKOVANÁ ŽUMPA 12m3
 ◀ – VSTUP DO OBJEKTU KRAVÍNA

 – EXISTUJÚCE OBJEKTY (NIE SÚ PREDMETOM RIEŠENIA PD)

 – MODERNIZOVANÉ A NOVONAVRHOVANÉ OBJEKTY

— . — . — VODOVODNÁ PRÍPOJKA HDPE D32x2,0

NOVONAVRHOVANÁ $\pm 0,000$ = PŮVODNÁ $\pm 0,000$

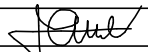VED. PROJEKTANT		ZODP. PROJEKTANT	VÝPRACOVAL		
ING. JANEK		ING. TRIZNA	ING. GLONČÁKOVÁ		
					
MIESTO : HOSPODÁRSKY DVOR SMREČANY					
INVESTOR: POLNOHOSPODÁRSKE DRUŽSTVO SO SÍDLOM V SMREČANOCH				tel.: 044/522 28 63	
STAVBA: MODERNIZÁCIA ŽIVOČÍŠNEJ VÝROBY HOSPODÁRSKEHO DVORA SMREČANY				FORMÁT : 2 x A4	
				DÁTUM : 04/2022	
				STUPEŇ : DSP	
				ZÁKAZKA Č. : 12/DSP/2022	
OBSAH VÝKRESU : KOORDINAČNÁ SITUÁCIA				MERÍTKO : 1:500	Č. VÝKRESU: C2