


PRIEČNY REZ B-B – NOVÝ STAV

M 1:50

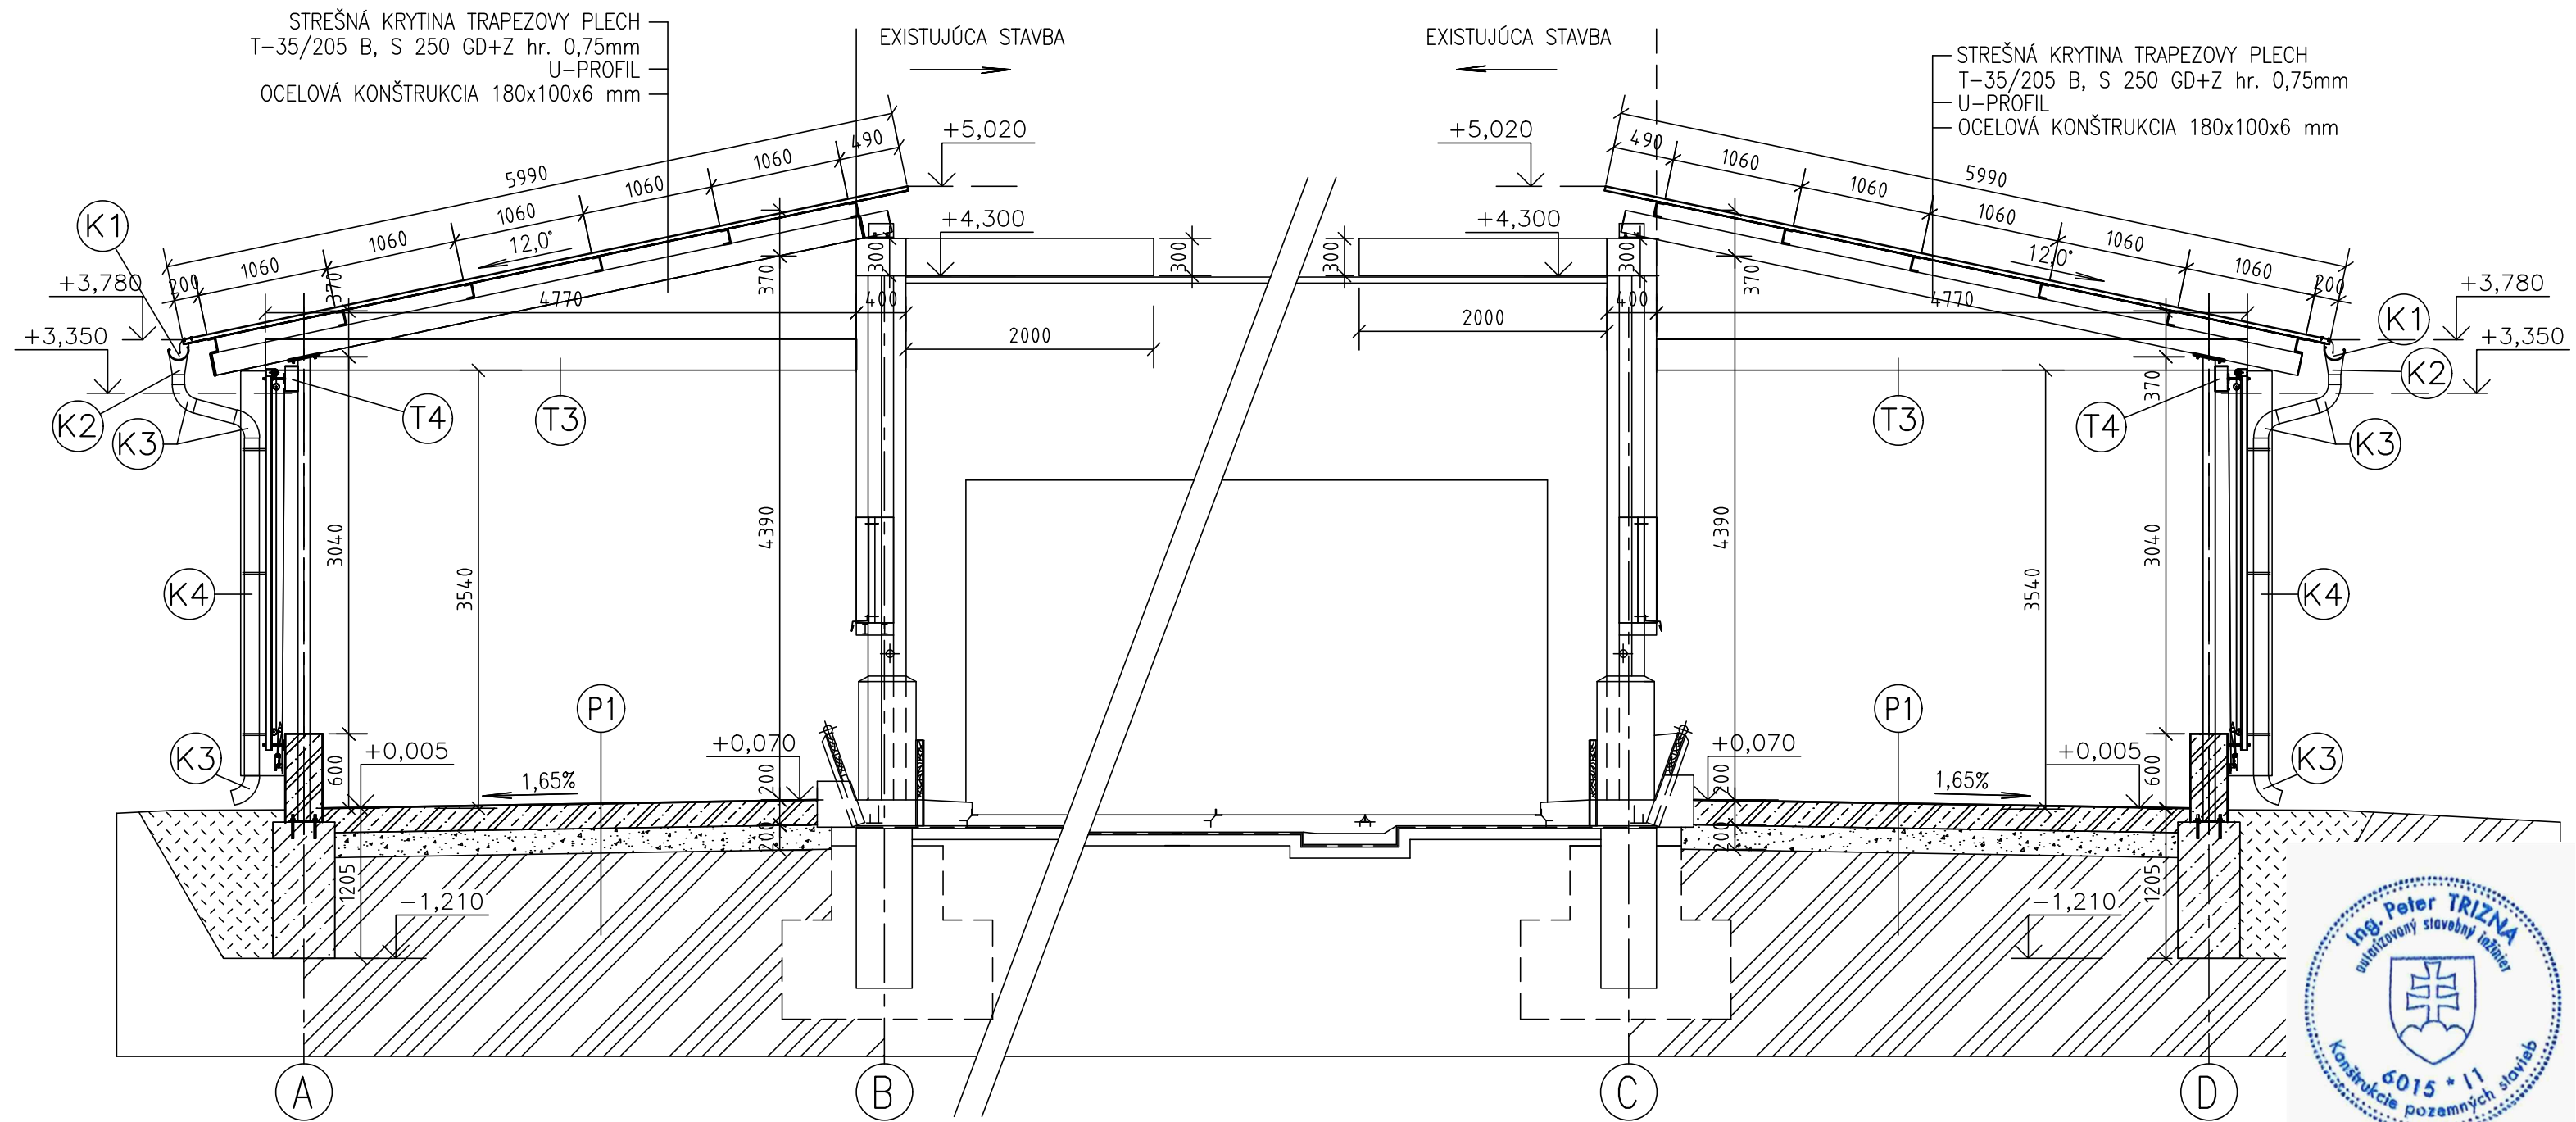

SKLADBA PODLAHY:


P1

- VODOSTAVEBNÝ ŽELEZOBETÓN TRIEDY C25/30, VYSTUŽENÝ ZVAROVANOU OCELOVOU SIEŤOVINOU Q503 (8/100 x 8/100), HR. 200 mm
- ŠTRKOPIESKOVÝ NÁSYP HR. 200 mm ZHUTNIŤ NA 0,2 MPa
- PŮVODNÁ ZEMINA

P2

- MELIORAČNÁ PRIEKOPOVÁ TVÁRNICA TBM 51–30 ALEBO EKVIVALENT
- BETÓNOVÁ MAZANINA C16/20, HR. 50 mm
- ŠTRKOPIESKOVÝ NÁSYP HR. 50 mm, ZHUTNIŤ NA 0,2 MPa
- ZHUTNENÝ RASTLÝ TERÉN

LEGENDA GRAFICKÝCH ZNAČENÍ:

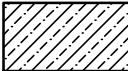-  KONŠTRUKCIE ZO ŽELEZOBETÓNU C25/30
-  KONŠTRUKCIE Z PROSTÉHO BETÓNU C16/20
-  ŠTRKOPIESKOVÝ NÁSYP, ZHUTNIŤ NA NA 0,2 MPa
-  RASTLÝ TERÉN



Ing. Peter TRIZNA
AGROKONTAKT



NOVONAVRHOVANÁ ±0,000 = PŮVODNÁ ±0,000

VED. PROJEKTANT	ZODP. PROJEKTANT	VYPRACOVAL
ING. JANEK	ING. TRIZNA	ING. GLONČÁKOVÁ
MIESTO : HOSPODÁRSKY DVOR SMREČANY		
INVESTOR: POLNOHOSPODÁRSKE DRUŽSTVO SO SÍDLOM V SMREČANOCH		
STAVBA: MODERNIZÁCIA ŽIVOČÍŠNEJ VÝROBY HOSPODÁRSKEHO DVORA SMREČANY		
OBJEKT-SÚBOR : SO 01-PRÍSTAVBA A STAVEBNÉ ÚPRAVY KRAVÍNA K200		
OBSAH VÝKRESU : PRIEČNY REZ B-B – NOVÝ STAV		

tel.: 044/522 28 63	
FORMÁT :	4 x A4
DÁTUM :	04/2022
STUPEŇ :	DSP
ZÁKAZKA Č. :	12/DSP/2022
MERITKO :	Č. VÝKRESU:
1:50	A1.06