



POHLADY – NOVÝ STAV

M 1:100


POHLAD SEVERNÝ

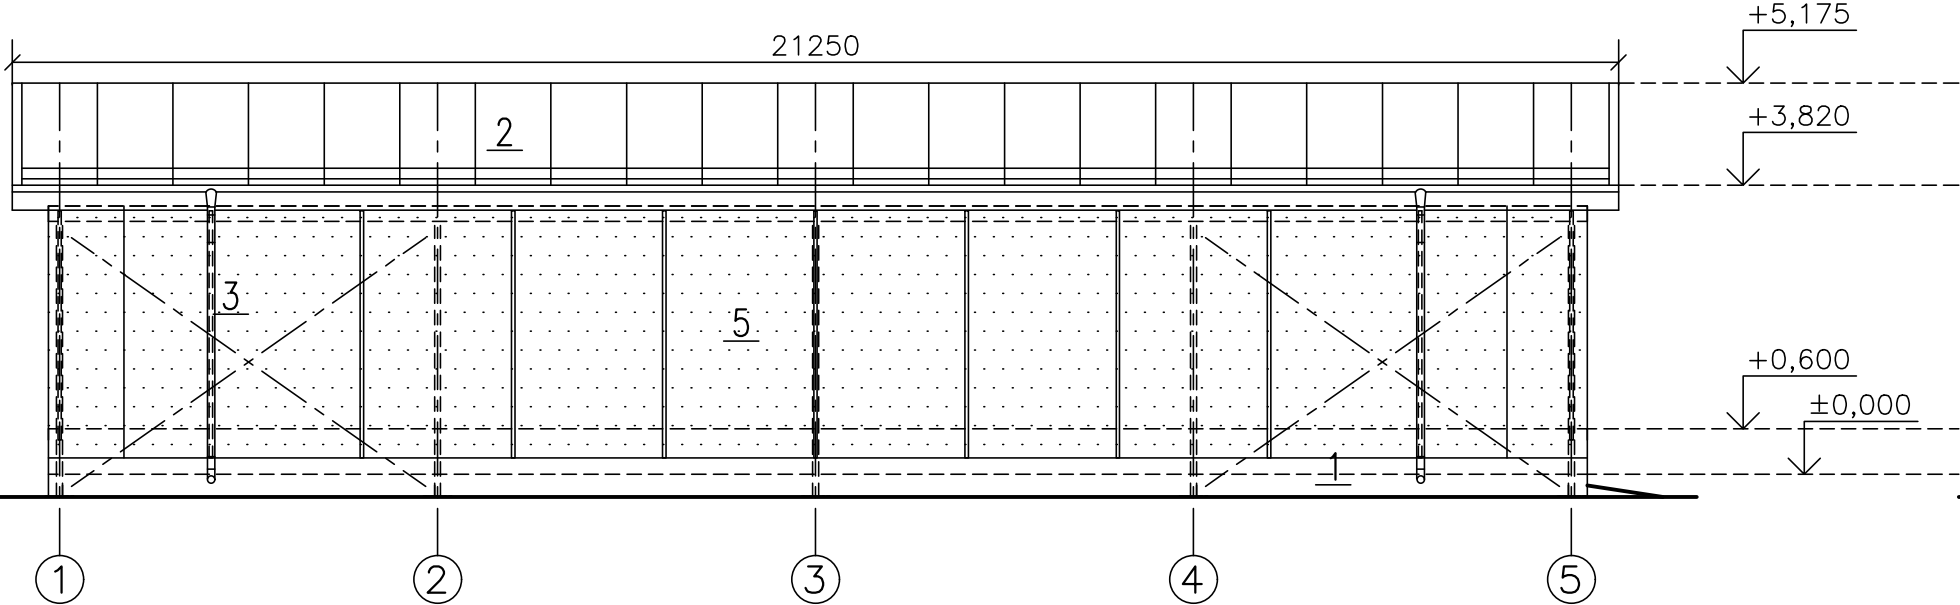


POHLAD VÝCHODNÝ

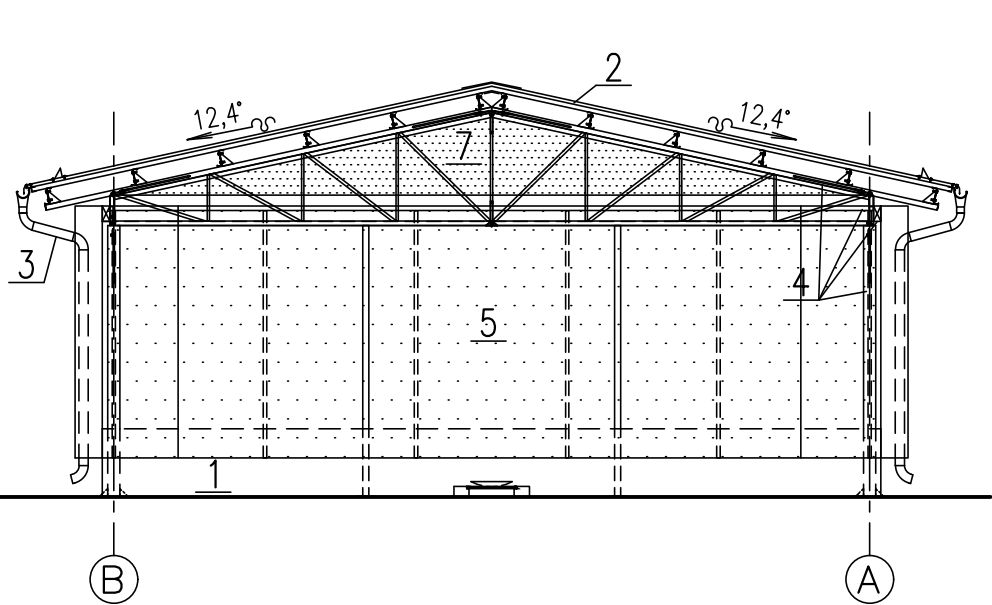

POHLAD JUŽNÝ

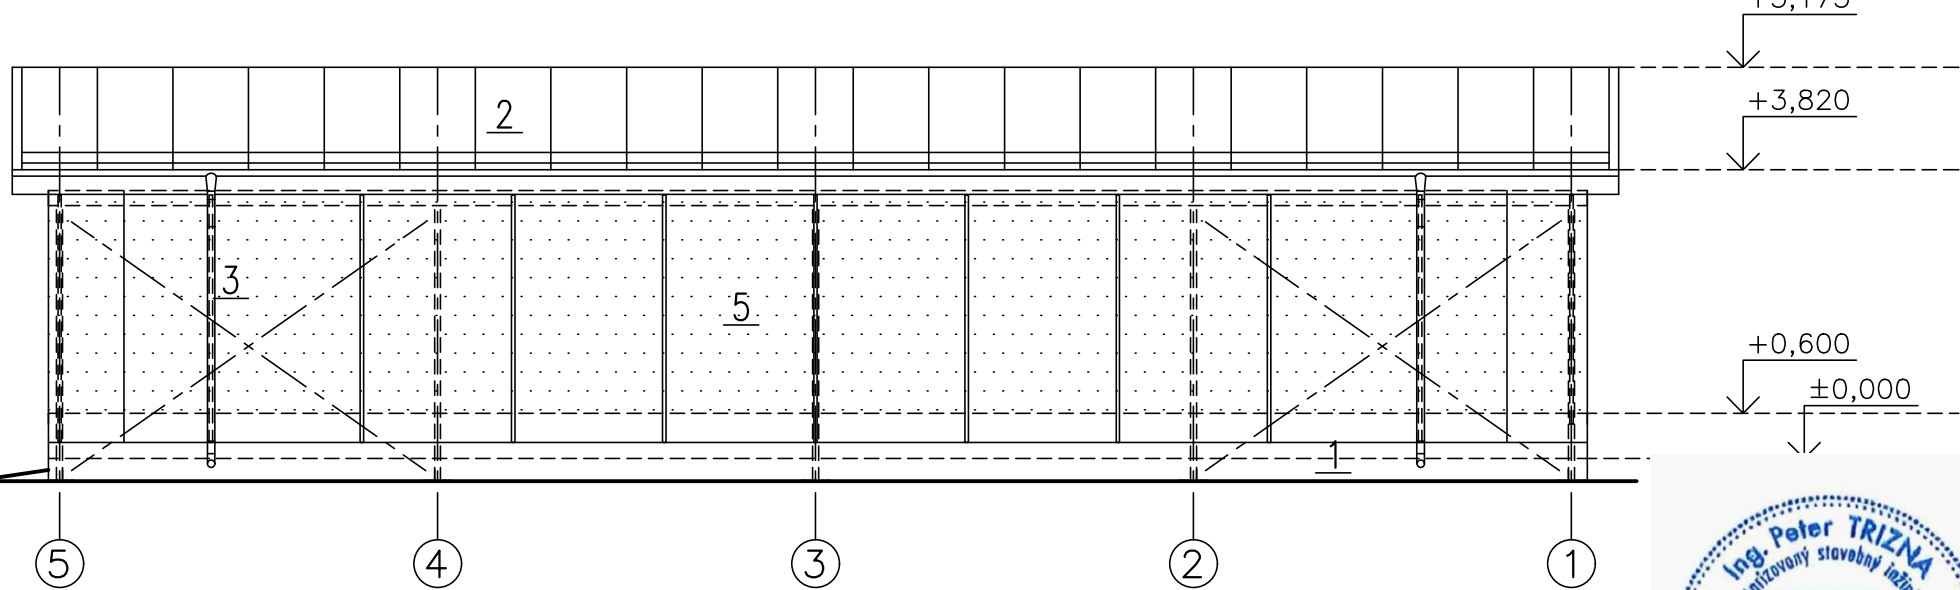

POHLAD ZÁPADNÝ

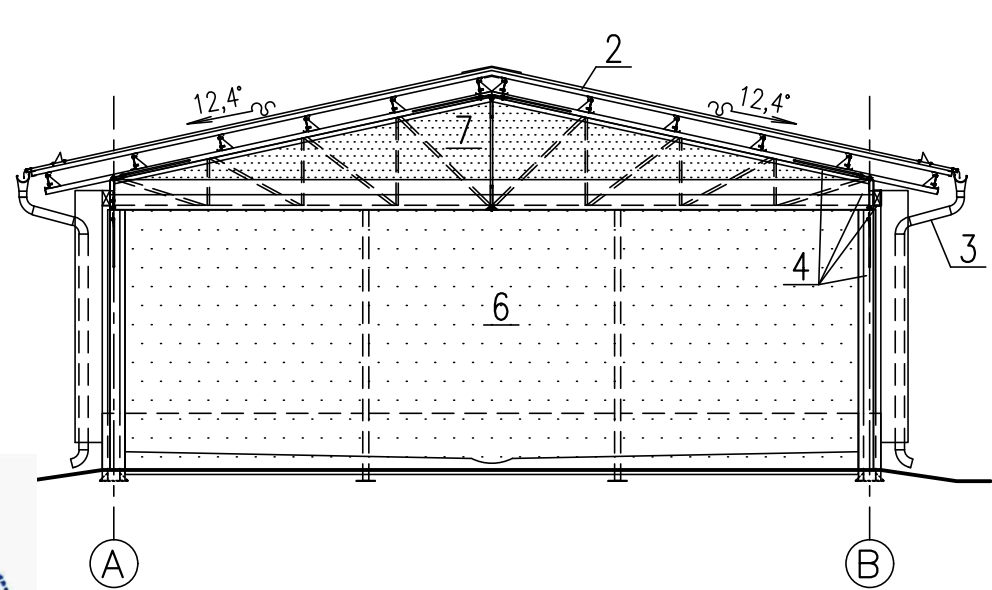

LEGENDA POVRCHOVÝCH ÚPRAV

OZN.	POVRCHOVÁ ÚPRAVA	FARBA
1	POHLADOVÝ BETÓN	SIVÁ
2	STREŠNÁ KRYTINA – SENDVIČOVÝ AGROPANEL 60mm	SIVÁ
3	KLAMPIARSKÉ PRVKY – POPLASTOVANÉ	STRIEBORNÁ
4	DREVENÉ PRVKY – 3 x NÁTER	MAHAGÓN
5	VENTILAČNÝ SYSTÉM (HORNÁ I DOLNÁ VENTILÁCIA)	ŠEDÁ, TRANSPARENTNÁ
6	ROLOVACIE STENA STREDOVÁ, ELEKTRICKÁ BVS "E"	ŠEDÁ, TRANSPARENTNÁ
7	PROTIPRIEVANOVÁ SIEŤKA H07, PEVNÁ VÝPLŇ	ZELENÁ

NAVRHOVANÁ ±0,000 = 798,00 m.n.m.

VED. PROJEKTANT	ZODP. PROJEKTANT	VYPRACOVAL
ING. JANEK	ING. TRIZNA	ING. GLONČÁKOVÁ
MIESTO : HOSPODÁRSKY DVOR SMREČANY		
INVESTOR: POLNOHOSPODÁRSKE DRUŽSTVO SO SÍDLOM V SMREČANOCH		
STAVBA : MODERNIZÁCIA ŽIVOČÍŠNEJ VÝROBY HOSPODÁRSKEHO DVORA SMREČANY		
OBJEKT-SÚBOR : SO 02 – PRÍSTREŠOK PRE TELATÁ		
OBSAH VÝKRESU : POHLADY		



tel.: 044/522 28 63	
FORMÁT :	2 x A4
DÁTUM :	04/2022
STUPEŇ :	DSP
ZÁKAZKA Č. :	12/DSP/2022
MERÍTKO :	Č. VÝKRESU:
1:100	A2.05