


PŌDORYS STRECHY
M 1:100

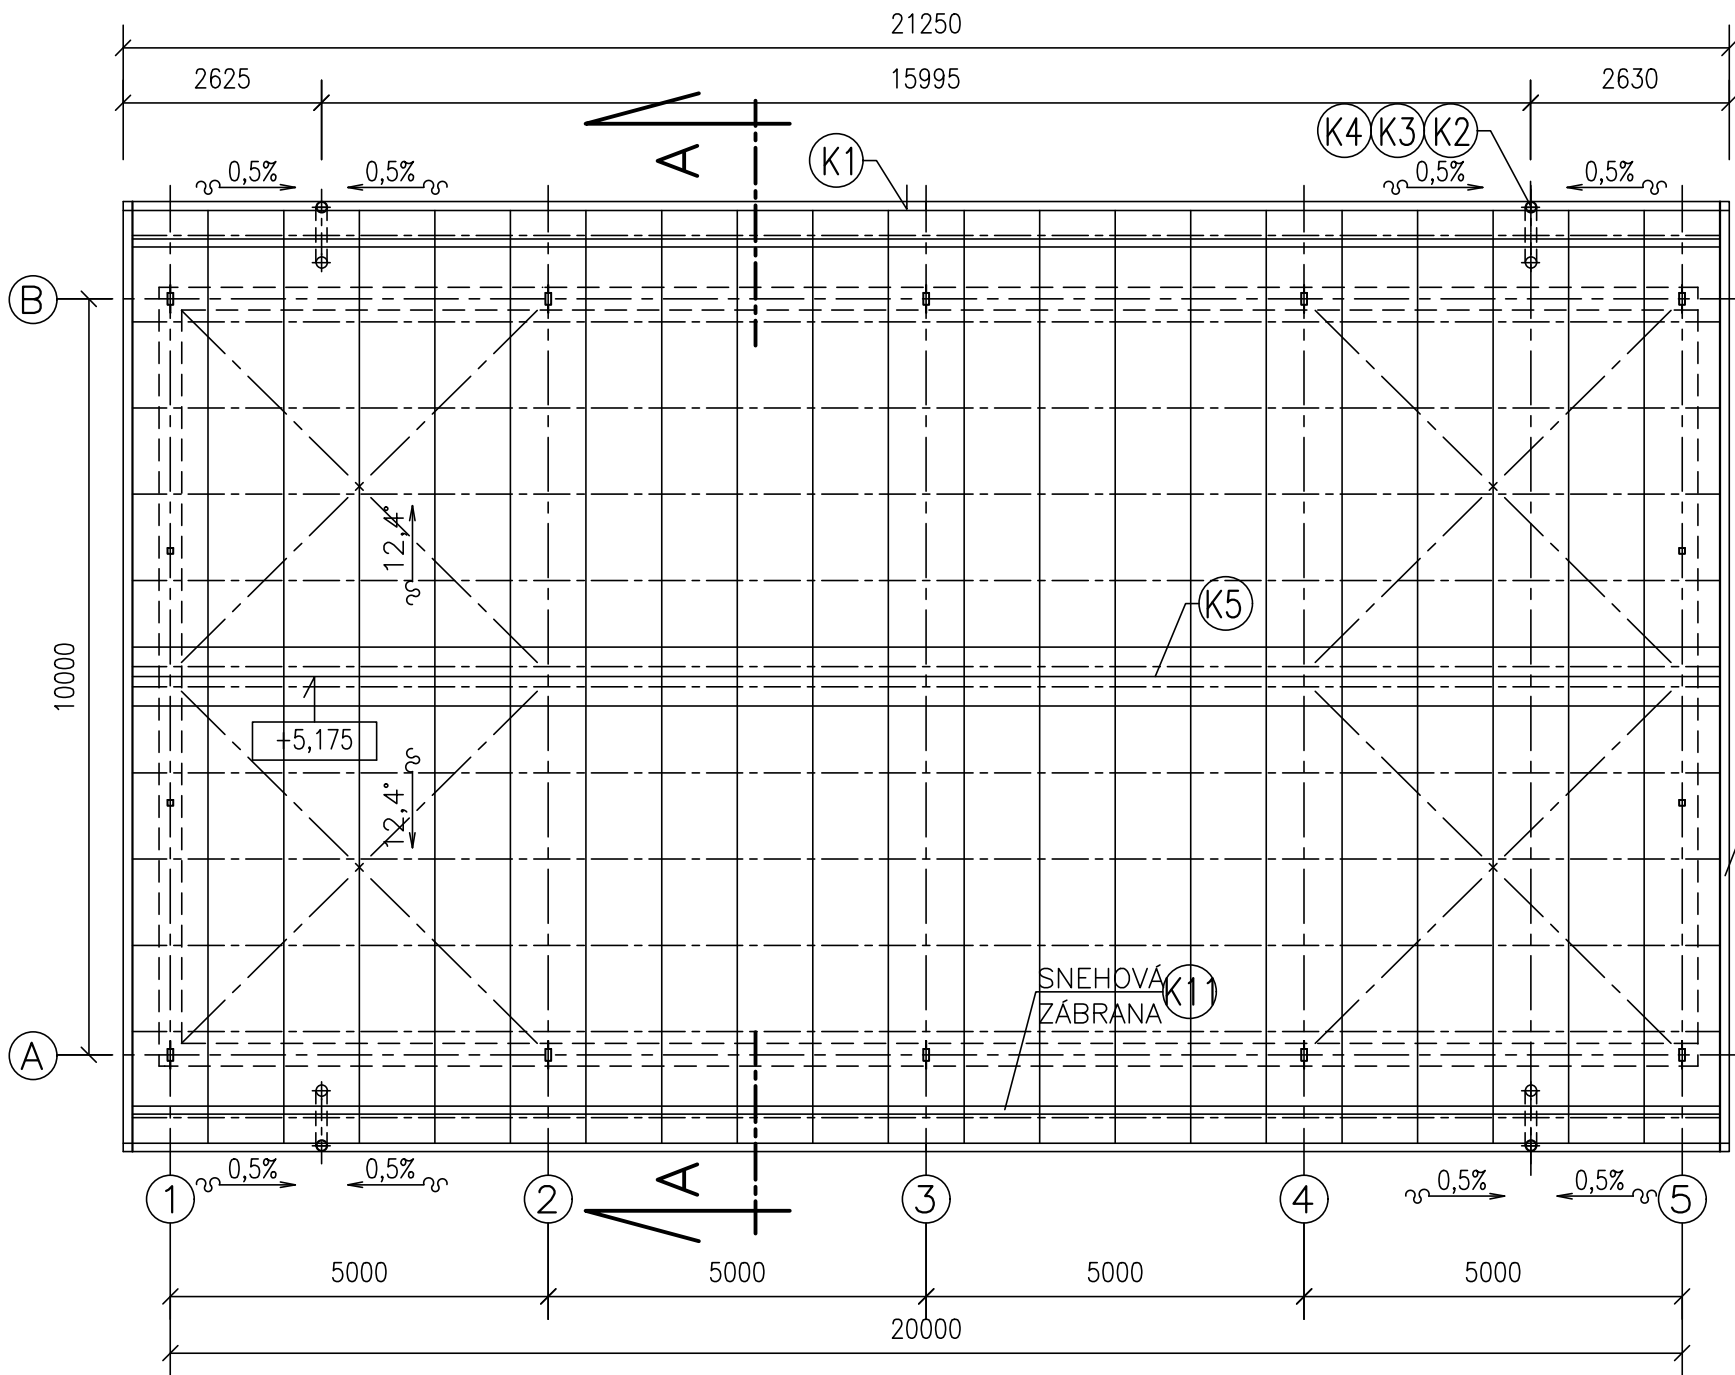

LEGENDA GRAFICKÝCH ZNAČENÍ:

SENDVIČOVÝ AGROPANEL 60 mm, PLECH-PUR-SKLOLAMINÁT,
DLŽKY 6,35 m, MNOŽSTVO 42 ks (alebo ekvivalent)

OKAPOVÝ SYSTÉM

- PODOKAPOVÝ ŽLAB POLKRUHOVÝ Z OCELOVÉHO POZINKOVANÉHO PLECHU HRÚBKY 0,6 d=160
- ZVODOVÁ RÚRA KRUHOVÁ Z OCELOVÉHO POZINKOVANÉHO PLECHU HRÚBKY 0,6 d=120

(Kx) – KLAMPIARSKÉ PRVKY

POZNÁMKA

- DOKUMENTÁCIA JE SPRACOVANÁ V ROZSAHU PRE STAVEBNÉ POVOLENIE
- SEDLOVÁ STRECHA JE PREVEDENÁ V SPÁDE 12,4°, STRECHA BUDE VYBAVENÁ NA OBOCH STRANÁCH ODKVAPOVÝM SYSTÉMOM – PLECHOVÝMI STREŠNÝMI ŽLABMI A STREŠNÝMI ZVODMI
- KRYTINA-SENDVIČOVÝ AGROPANEL 60 mm
- KONŠTRUKCIE VYSTUPUJÚCE NAD KONŠTRUKCIU STRECHY BUDÚ LEMOVANÉ
- KLAMPIARSKÉ PRÁCE NA STRECHE SÚ NAVRHNUTÉ Z POZINKOVANÉHO LAKOVANÉHO PLECHU



Trizna

AGROKONTAKT



tel.: 044/522 28 63

NAVROVANÁ ±0,000 = 798,00 m.n.m.

VED. PROJEKTANT	ZODP. PROJEKTANT	VYPRACOVAL
ING. JANEK	ING. TRIZNA	ING. GLONČÁKOVÁ
MIESTO : HOSPODÁRSKY DVOR SMREČANY		
INVESTOR: POLNOHOSPODÁRSKE DRUŽSTVO SO SÍDLOM V SMREČANOCH		
STAVBA : MODERNIZÁCIA ŽIVOČÍŠNEJ VÝROBY HOSPODÁRSKEHO DVORA SMREČANY		
OBJEKT-SÚBOR : SO 02 – PRÍSTREŠOK PRE TELATÁ		
OBSAH VÝKRESU : PŌDORYS STRECHY		
FORMÁT : 2 x A4		DÁTUM : 04/2022
STUPEŇ : DSP		ZÁKAZKA Č. : 12/DSP/2022
MERÍTKO : 1:100		Č. VÝKRESU: A2.03