


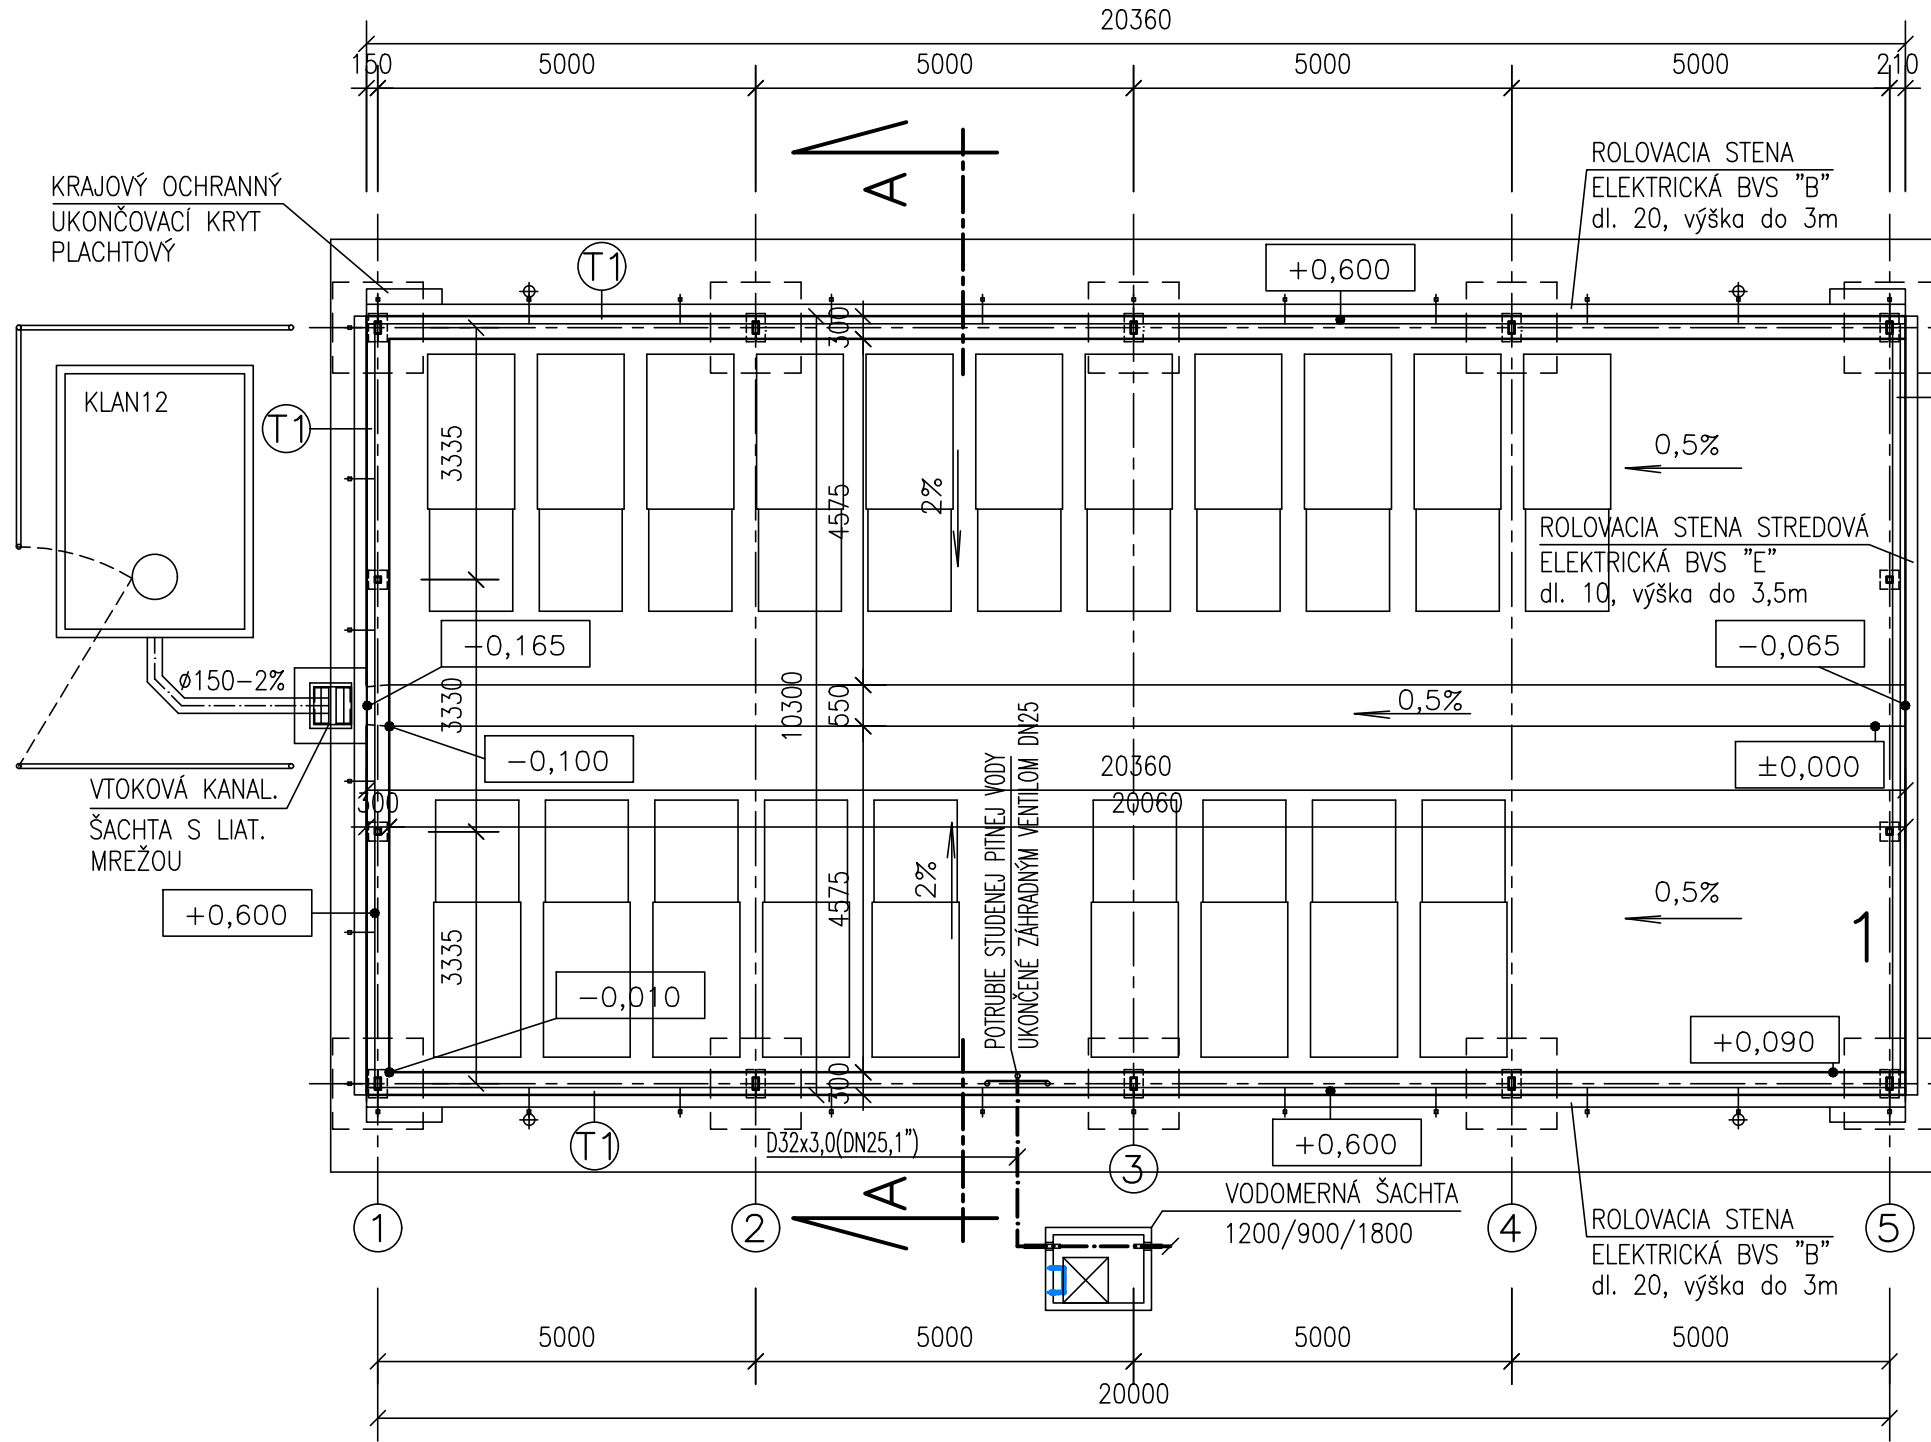

LEGENDA ŰČELU MIESTNOSTÍ:

OZN.	ŰČEL MIESTNOSTI	PLOCHA [m ²]	ŰPRAVA POVRCHOV		POZNÁMKA
			STENY	PODLAHA	
1	PRÍSTREŠOK PRE TELATÁ	194,58	POHLADOVÝ BETŌN VENTILAČNÝ SYSTÉM	BETŌNOVÁ MAZANINA C25/30 SO ZATRETÝM POVRCHOM	

POZNÁMKA

- STUDENÁ VODA PRIVEDENÁ DO PRÍSTREŠKU PRE TELATÁ, BUDE NA ZIMU UZAVRETÁ V ARMATŰRNEJ ŠACHTE A VYPUSTENÁ



Trizna

Označenie	Schematický nákres	Popis	Merná jednotka (m ²), (ks)	Množstvo	Hmotnosť			Poznámka
					kg/m ³	kg/ks	Spolu	
	1	STĽPIK Ø76 x 3,6 dl. 1600mm	ks	5			6,51	
		OCELOVÉ ZÁBRADLIE Z RŮR Ø48	m	48	3,329		159,792	
		REGULOVATELNÝ ZÁVES, PÁNTY NA BRÁNU K NAVARENÍU M24	ks	2				

NAVRHOVANÁ ±0,000 = 798,00 m.n.m.

VED. PROJEKTANT	ZODP. PROJEKTANT	VYPRACOVAL
ING. JANEK	ING. TRIZNA	ING. GLONČÁKOVÁ
MIESTO : HOSPODÁRSKY DVOR SMREČANY		
INVESTOR: POLNOHOSPODÁRSKE DRUŽSTVO SO SÍDLOM V SMREČANOCH		
STAVBA : MODERNIZÁCIA ŽIVOČÍŠNEJ VÝROBY HOSPODÁRSKEHO DVORA SMREČANY		
OBJEKT-SŰBOR : SO 02 – PRÍSTREŠOK PRE TELATÁ		
OBSAH VÝKRESU : PŌDORYS PRÍZEMIA		
tel.: 044/522 28 63		
FORMÁT : 2 x A4		
DÁTUM : 04/2022		
STUPEŇ : DSP		
ZÁKAZKA Č. : 12/DSP/2022		
MERÍTKO : 1:100		
Č. VÝKRESU: A2.02		