


PŮDORYS ZÁKLADOV

M 1:100

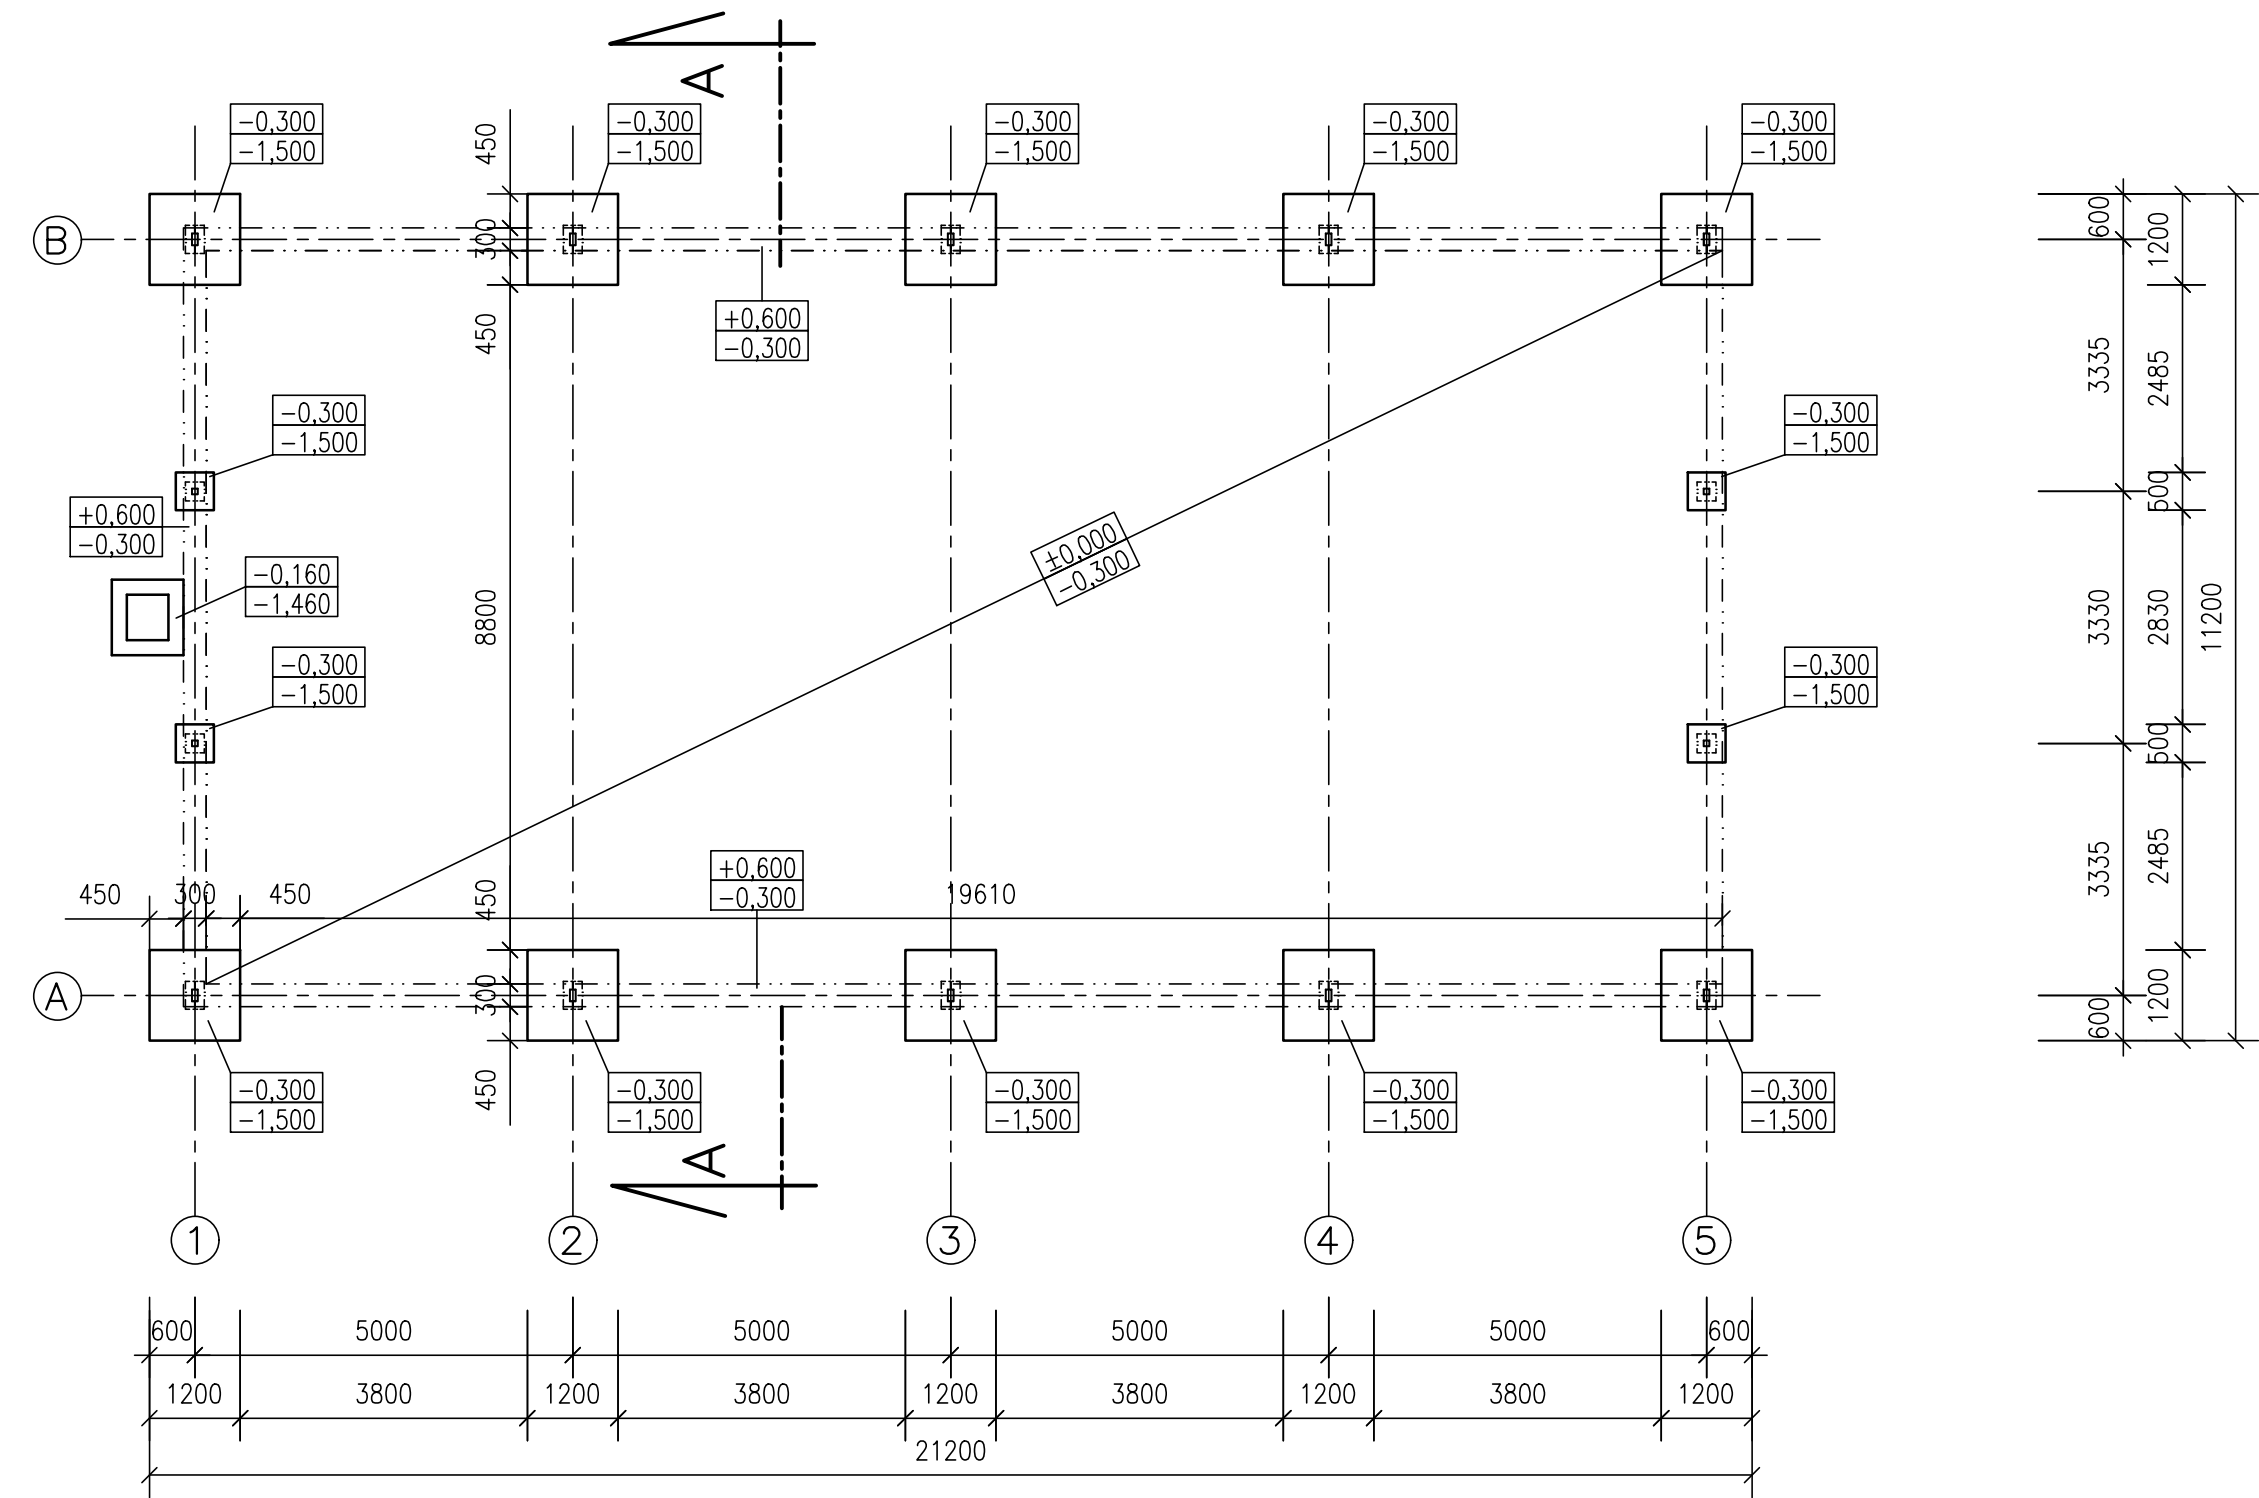

Trizna

POZNÁMKY:

- ŽELEZOBETÓNOVÉ PÄTKY POD STLPY KONŠTRUKCIE TELATNÍKA BUDÚ PREVEDENÉ Z BETÓNU TR. C30/37–XF4(SK)–CL 0,4–Dmax 16–S3, B500B
- POD ZÁKLADOVÝMI PÄTKAMI JE NAVRHNUTÝ PODKLADNÝ BETÓN HR. 100 mm NA ZHUTNENOM ŠTRKOPIESKOVOM NÁSYPE HR. 200 mm
- OCELOVÁ KONŠTRUKCIA ZVAROVANÁ A SKRUTKOVANÁ, MATERIÁL S235, S355, S450
- Táto dokumentácia nenahrádza výrobnú dokumentáciu a neobsahuje niektoré špecifiká detailov a prípojev, ktoré budú predmetom výrobných dok.

NAVROVANÁ ±0,000 = 798,00 m.n.m.

|                                                                                    |                  |                          |
|------------------------------------------------------------------------------------|------------------|--------------------------|
| VED. PROJEKTANT                                                                    | ZODP. PROJEKTANT | VYPRACOVAL               |
| ING. JANEK                                                                         | ING. TRIZNA      | ING. GLONČÁKOVÁ          |
| MIESTO : HOSPODÁRSKY DVOR SMREČANY                                                 |                  |                          |
| INVESTOR: POLNOHOSPODÁRSKE DRUŽSTVO SO SÍDLOM V SMREČANOCH                         |                  |                          |
| STAVBA :<br><b>MODERNIZÁCIA ŽIVOČÍŠNEJ VÝROBY<br/>HOSPODÁRSKEHO DVORA SMREČANY</b> |                  |                          |
| OBJEKT–SÚBOR : SO 02 – PRÍSTREŠOK PRE TELATÁ                                       |                  |                          |
| OBSAH VÝKRESU : PŮDORYS ZÁKLADOV                                                   |                  |                          |
| tel.: 044/522 28 63                                                                |                  | FORMÁT : 2 x A4          |
|                                                                                    |                  | DÁTUM : 04/2022          |
|                                                                                    |                  | STUPEŇ : DSP             |
|                                                                                    |                  | ZÁKAZKA Č. : 12/DSP/2022 |
| MERITKO : 1:100                                                                    |                  | Č. VÝKRESU: A2.01        |