


PRIEČNY REZ A-A
M 1:50

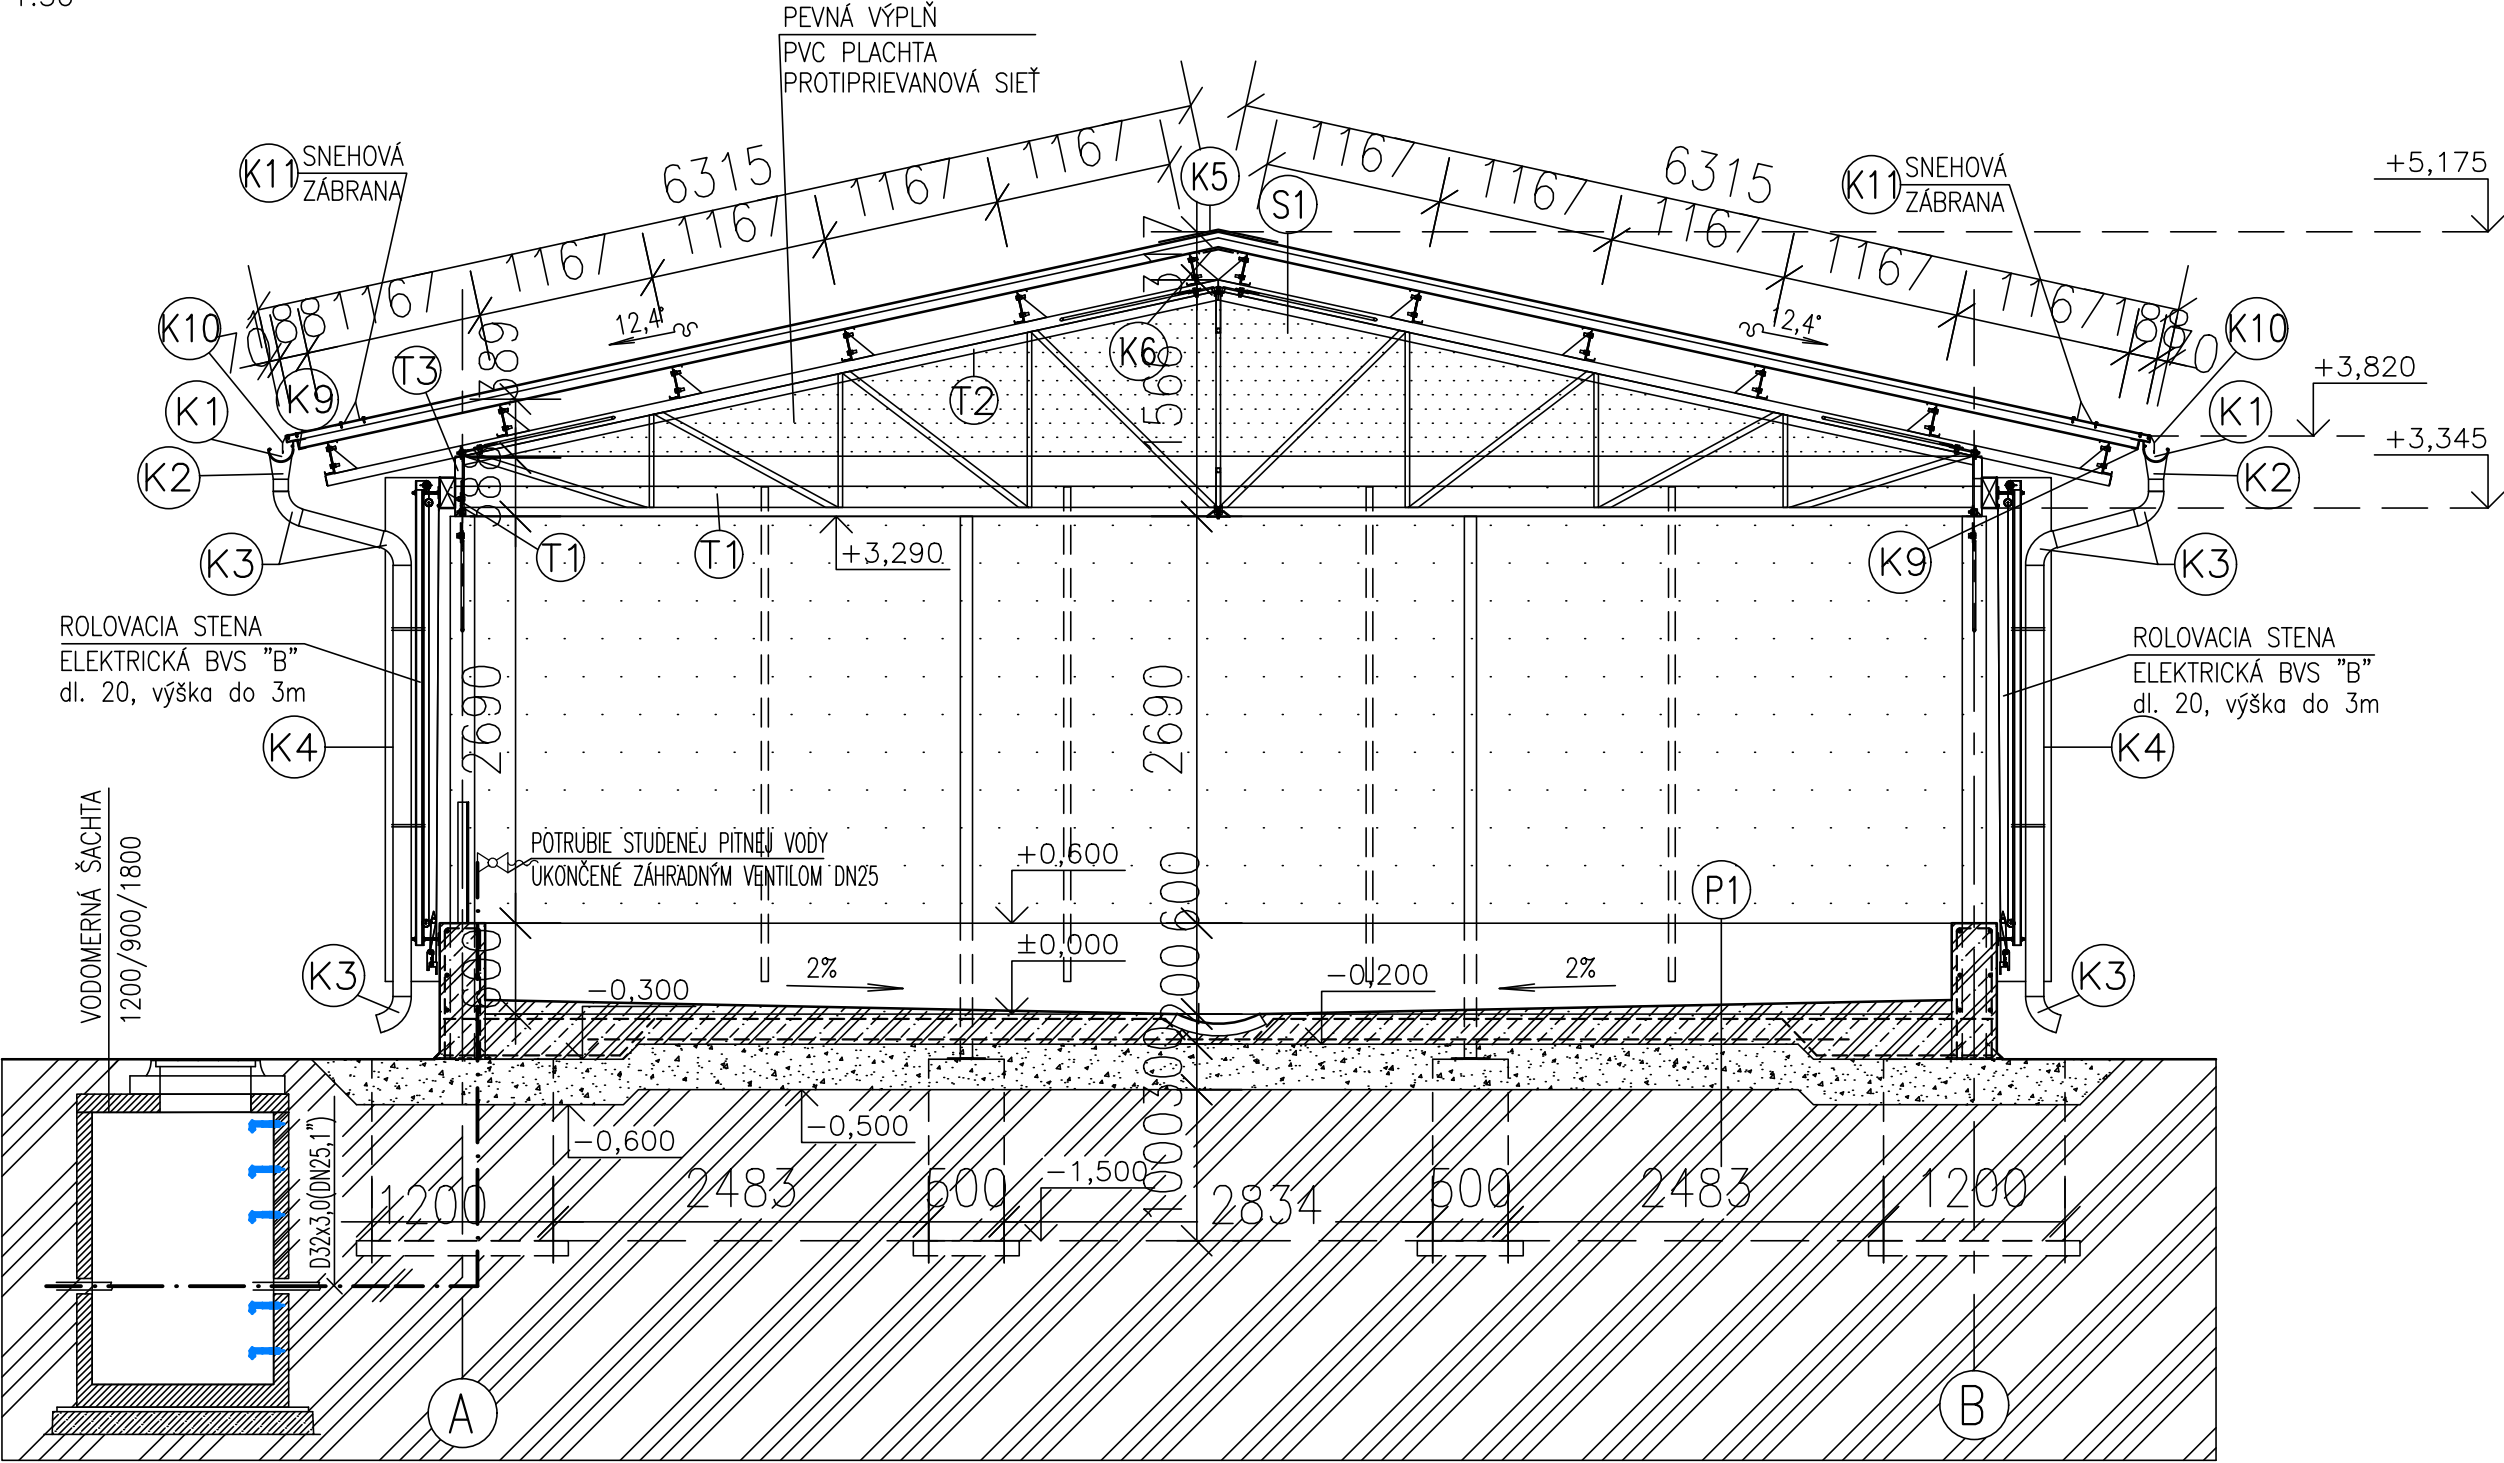

Trizna

SKLADBA PODLAHY:
P1

- VODOSTAVEBNÝ ŽELEZOBETÓN C30/37-XF4(SK)-CL 0,4-Dmax 16-S3, B500B, VYSTUŽENÝ ZVAROVANOU OCELOVOU SIEŤOVINOU Q503 (6/100 x 6/100), HR. 200-390 mm
- ŠTRKOPIESKOVÝ NÁSYR HR. 300 mm ZHUTNIŤ NA 0,2 MPa
- PŮVODNÁ ZEMINA

S1

- SENDVIČOVÝ AGROPANEL 60 mm
- OCELOVÁ Z-VÁZNICA
- OCELOVÝ VÁZNÍK

LEGENDA GRAFICKÝCH ZNAČENÍ:

- KONŠTRUKCIE Z VODOSTAVEBNÉHO ŽELEZOBETÓNU C30/37-XF4(SK)-CL 0,4-Dmax 16-S3, B500B
- ŠTRKOPIESKOVÝ NÁSYR, ZHUTNIŤ NA 0,2 MPa
- RASTLÝ TERÉN

NAVROVANÁ ±0,000 = 798,00 m.n.m.

VED. PROJEKTANT	ZODP. PROJEKTANT	VYPRACOVAL
ING. JANEK	ING. TRIZNA	ING. GLONČÁKOVÁ
MIESTO : HOSPODÁRSKY DVOR SMREČANY		
INVESTOR: POLNOHOSPODÁRSKE DRUŽSTVO SO SÍDLOM V SMREČANOCH		
STAVBA : MODERNIZÁCIA ŽIVOČÍŠNEJ VÝROBY HOSPODÁRSKEHO DVORA SMREČANY		
OBJEKT-SÚBOR : SO 02 - PRÍSTREŠOK PRE TELATÁ		
OBSAH VÝKRESU : PRIEČNY REZ A-A		

AGROKONTAKT



tel.: 044/522 28 63

FORMÁT :	2 x A4
DÁTUM :	04/2022
STUPEŇ :	DSP
ZÁKAZKA Č. :	12/DSP/2022
MERITKO :	1:50
Č. VÝKRESU:	A2.04