



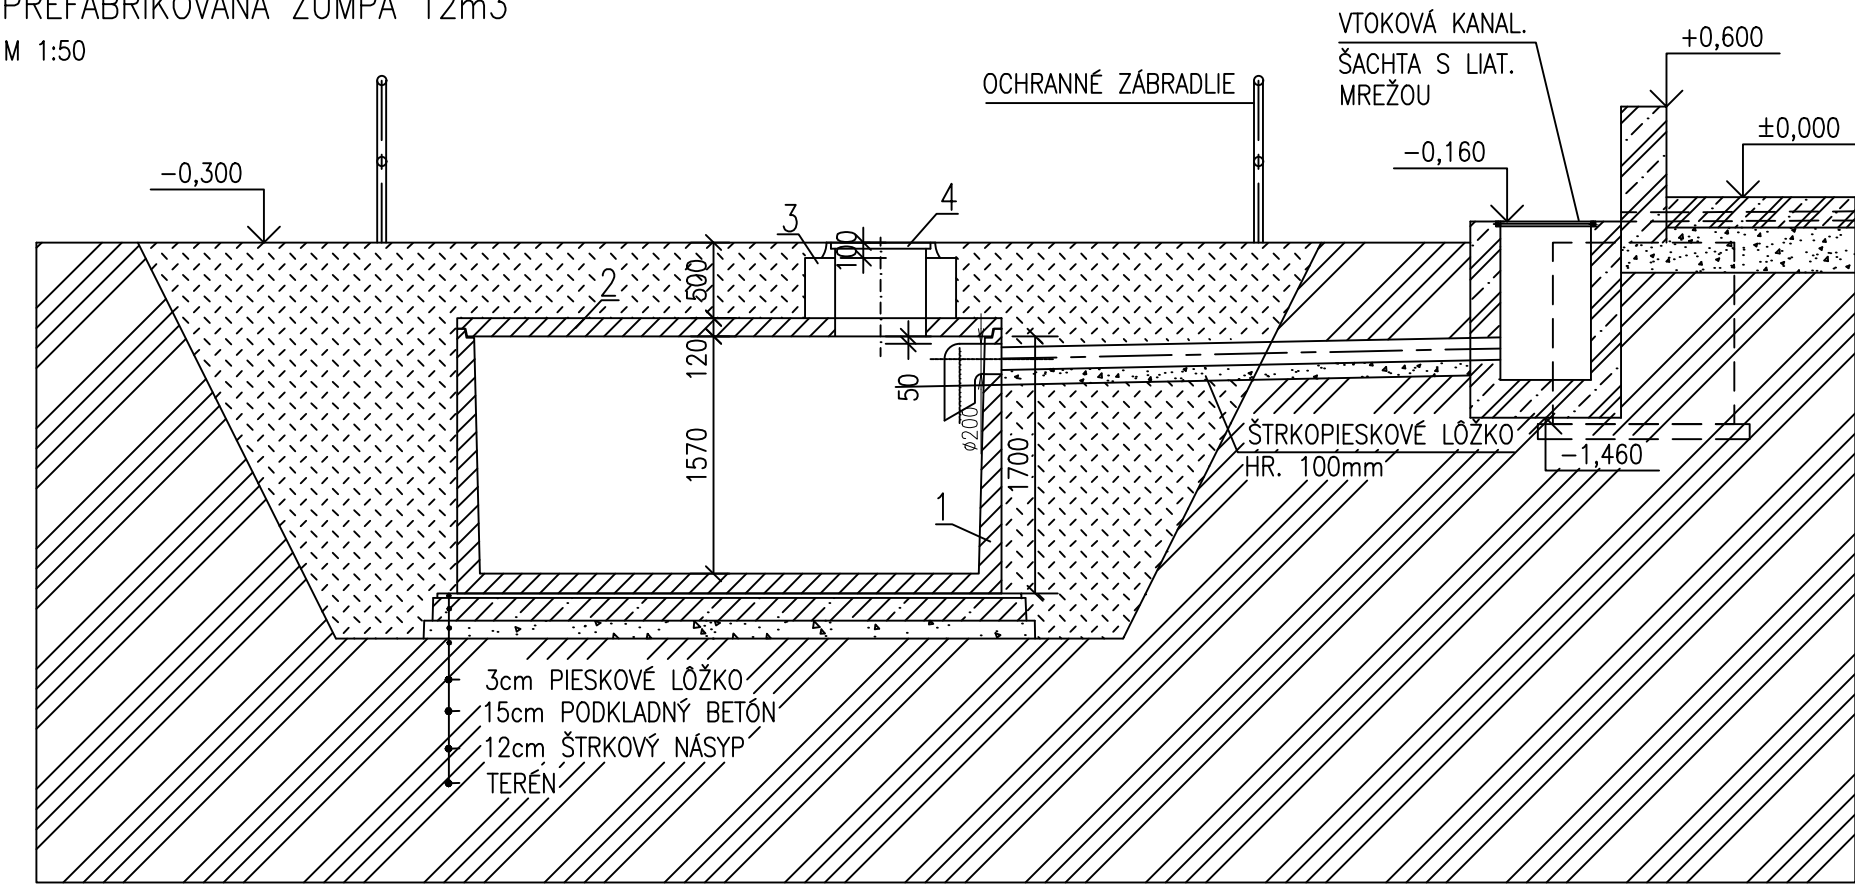


LEGENDA GRAFICKÝCH ZNAČENÍ

- AKUMULAČNÁ NÁDRŽ, KLAN12
- BETÓN PROSTÝ C16/20
- ZHUTNENÝ ŠTRKOPIESKOVÝ NÁSYP, Edef2=45MPa
- OBSYP VYKOPANOU ZEMINOU, ZHUTNIŤ NA Edef2=40MPa
- RASTLÝ TERÉN
- KONŠTRUKCIE Z VODOSTAVEBNÉHO ŽELEZOBETÓNU C30/37–XF4(SK)–CL 0,4–Dmax 16–S3, B500B

VODOTESNÝ SPOJ

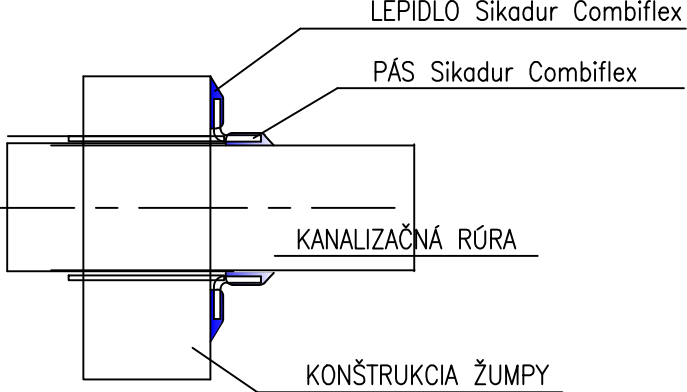

PÔDORYS

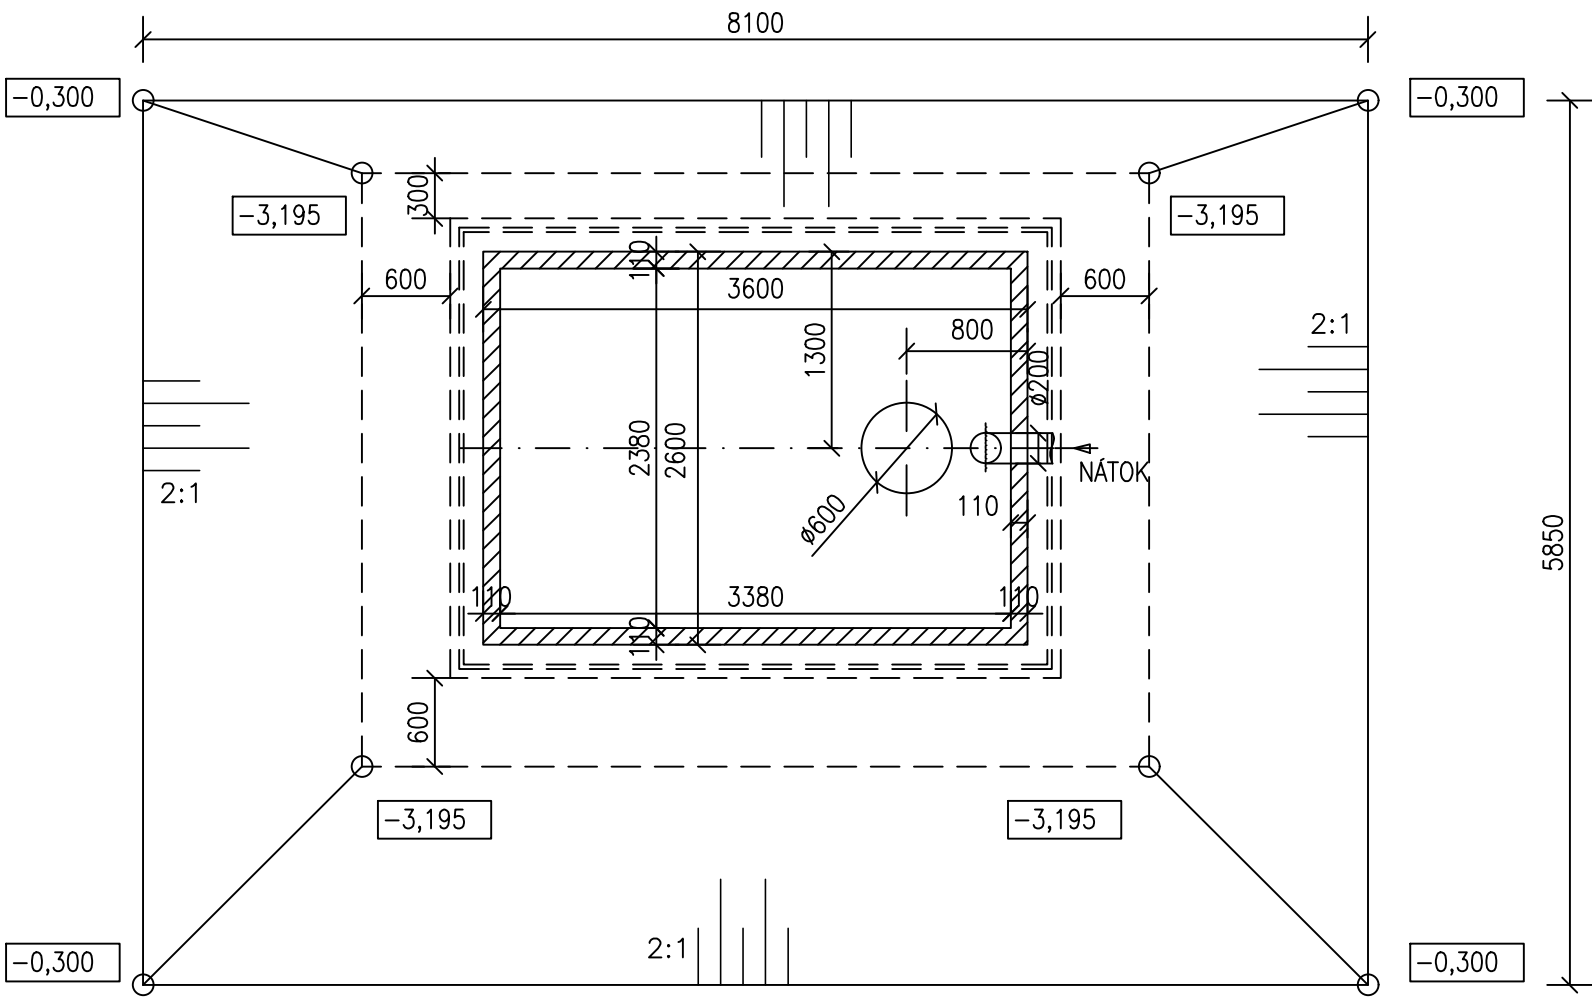

- 1 BETÓNOVÁ NÁDRŽ
- 2 BETÓNOVÝ POKLOP
- 3 BETÓNOVÁ SKRUŽ
- 4 POKLOP 600

POZNÁMKA

– STENY A PODLAHU ŽUMPY NATRIEŤ DVOJZLOŽKOVOU FLEXIBILNOU HYDROIZOLAČNOU STIERKOU (NAPR. AQUAFIN 2K ALEBO EKIVALENT)

Handwritten signature

NAVRHOVANÁ ±0,000 = 798,00 m.n.m.

VED. PROJEKTANT	ZODP. PROJEKTANT	VYPRACOVAL
ING. JANEK	ING. JANEK	ING. GLONČÁKOVÁ
MIESTO : HOSPODÁRSKY DVOR SMREČANY		
INVESTOR: POLNOHOSPODÁRSKE DRUŽSTVO SO SÍDLOM V SMREČANOCH		
STAVBA : MODERNIZÁCIA ŽIVOČÍŠNEJ VÝROBY HOSPODÁRSKEHO DVORA SMREČANY		
OBJEKT–SÚBOR : SO 02.1–VODOVODNÁ PRÍPOJKA, PREFABRIKOVANÁ ŽUMPA		
OBSAH VÝKRESU : PREFABRIKOVANÁ ŽUMPA		
FORMÁT : 2 x A4		tel.: 044/522 28 63
DÁTUM : 04/2022		
STUPEŇ : DSP		
ZÁKAZKA Č. : 12/DSP/2022		
MERÍTKO : 1:50		Č. VÝKRESU: A2.1.01

AGROKONTAKT

