
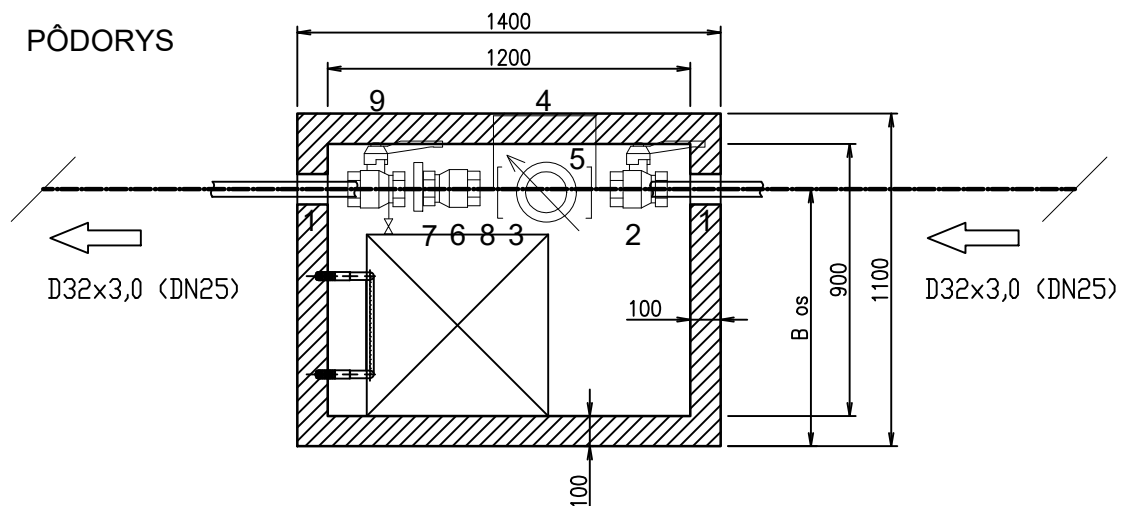
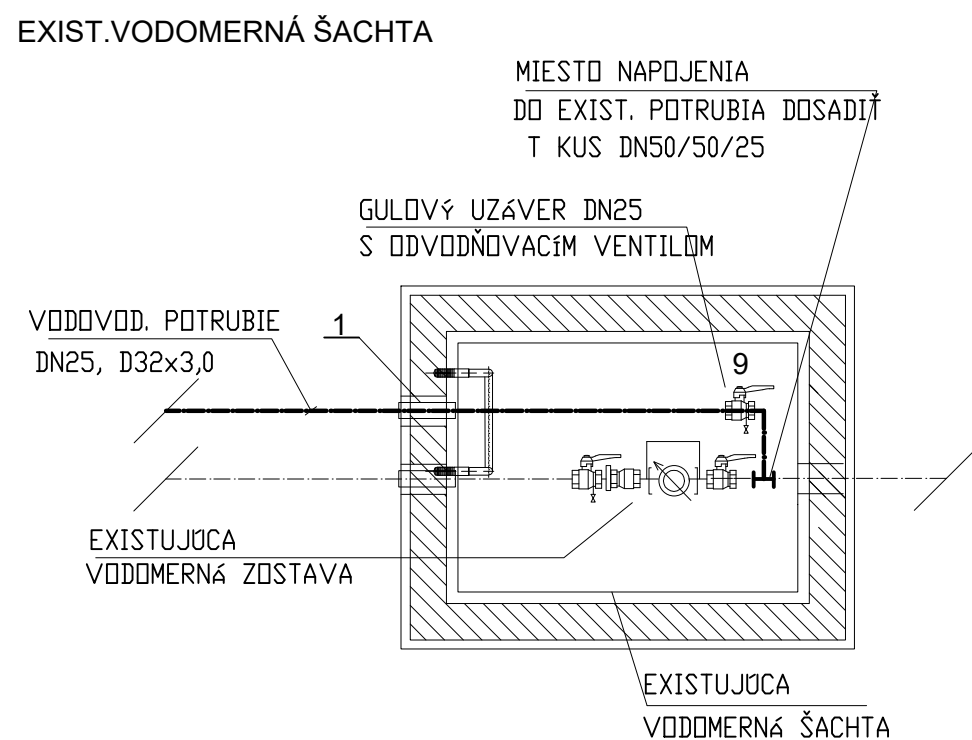



NOVONAVRHOVANÁ VODOMERNÁ ŠACHTA
 REZ A-A'

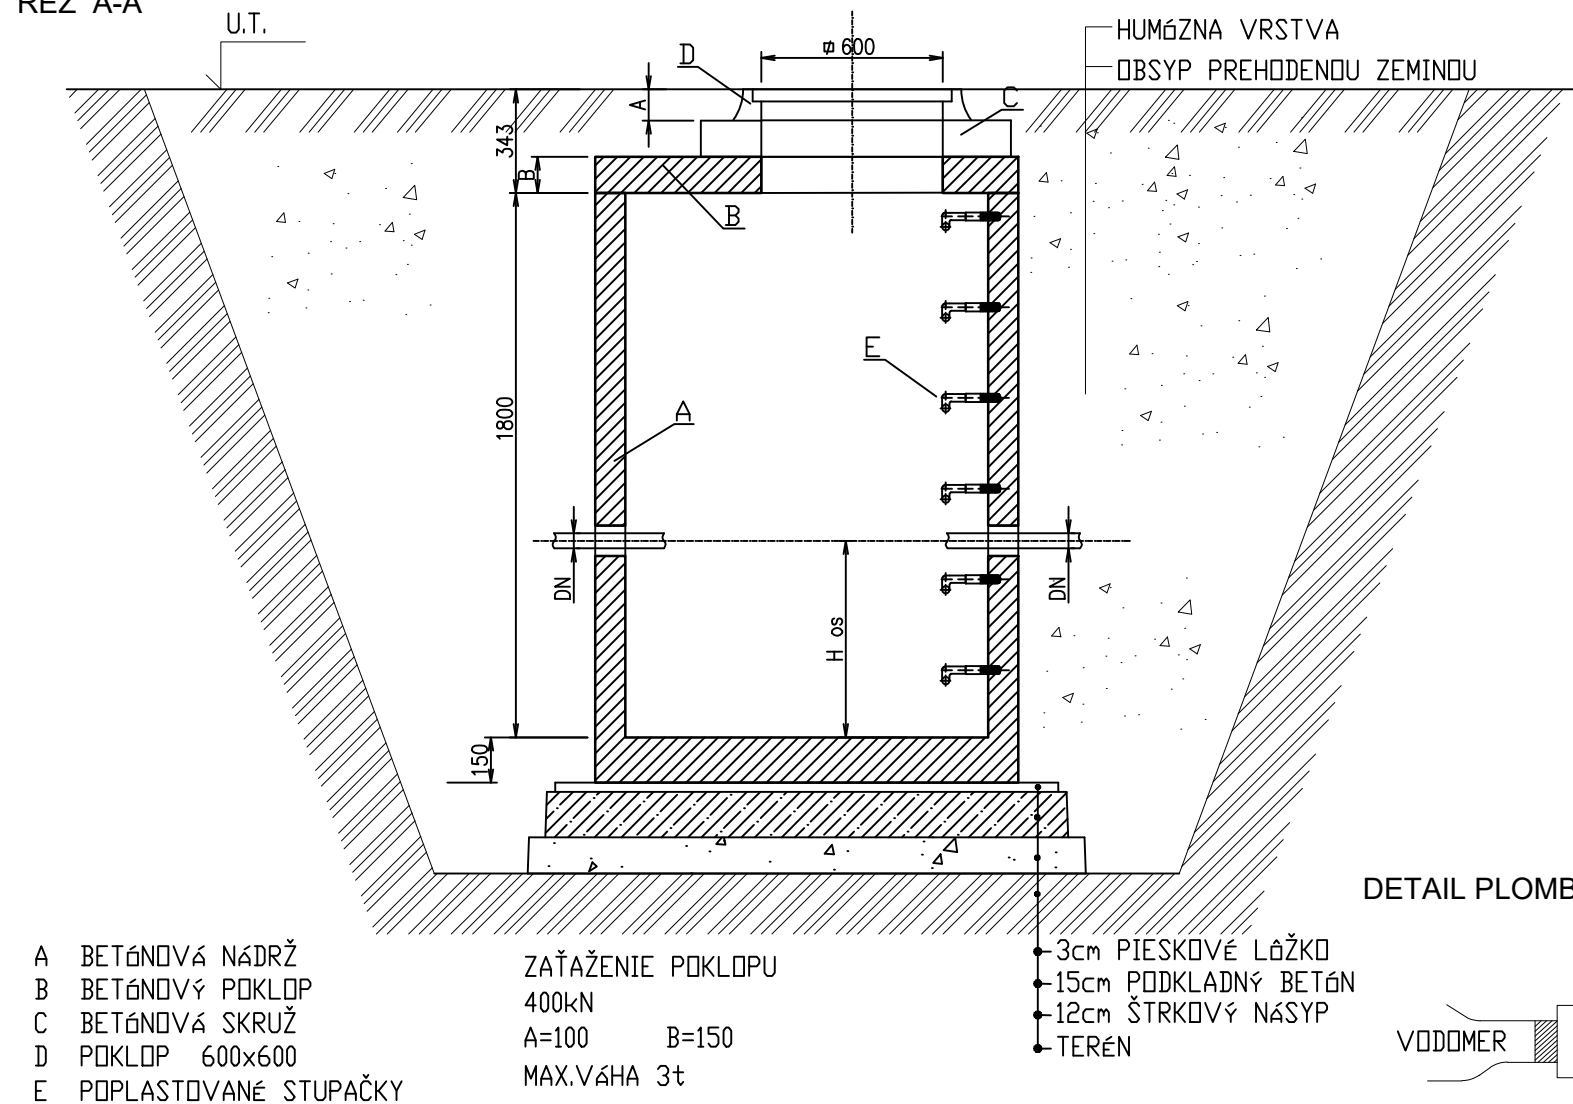

LEGENDA:

1	CHRÁNIČKA CEZ STENU ŠACHTY rPE 50 PRE POTRUBIE DN25 (32)DL.0,3m	3ks
2	TELESKOPICKÝ MOSADZNÝ GULOVÝ UZÁVER DN25 SO ZÁVIT. PRIPOJENÍM NA VODOMER	1ks
3	KONTRAMATKY PRE UCHYTENIE VODOMERU DO ZÁKL. NOSNÉHO RÁMU	4ks
4	STOJAN NO VODOMERNOJ ZOSTAVY	1ks
5	VODOMER	1ks
6	MOSADZNÝ ZÁVITOVÝ SPOJ DN25 S OTVOROM PRE PLOMBU	1ks
7	MOSADZNÝ SPÄTNÝ VENTIL DN 25 S VONK. ZÁVITOM	1ks
8	MOSADZNÁ VSUVKA DN 1" S VONK. ZÁVITOM	1ks
9	GULOVÝ UZÁVER DN25 S ODVODŇOVACÍM VENTILOM	2ks

DETAIL PLOMBOVANIA VODOMERNEJ ZOSTAVY

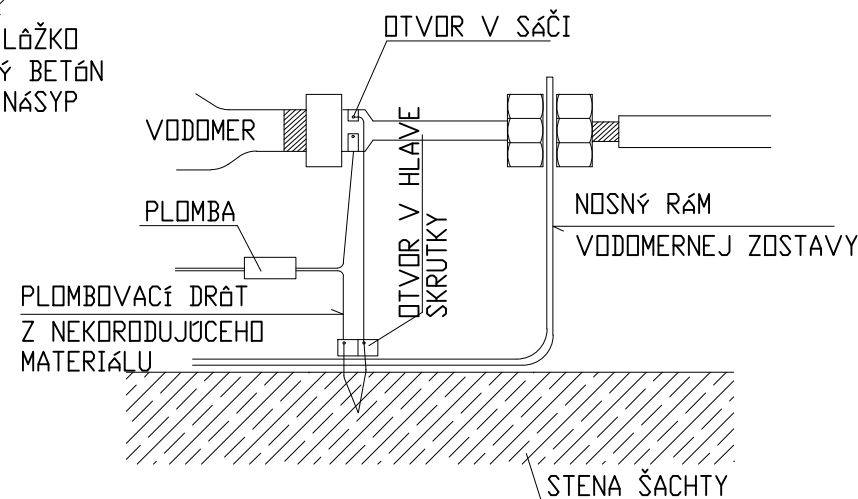



[Signature]

AGROKONTAKT



tel.: 044/522 28 63

NAVRHOVANÁ $\pm 0,000 = 798,00$ m.n.m.

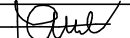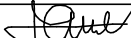VED. PROJEKTANT		ZODP. PROJEKTANT	VYPRACOVAL	
ING. JANEK		ING. JANEK	ING. GLONČÁKOVÁ	
				
MIESTO : HOSPODÁRSKY DVOR SMREČANY				
INVESTOR: POLNOHOSPODÁRSKE DRUŽSTVO SO SÍDLOM V SMREČANOCH				tel.: 044/522 28 63
STAVBA : MODERNIZÁCIA ŽIVOČÍŠNEJ VÝROBY HOSPODÁRSKEHO DVORA SMREČANY				FORMÁT : 2 x A4
				DÁTUM : 04/2022
				STUPEŇ : DSP
				ZÁKAZKA Č. : 12/DSP/2022
OBJEKT-SÚBOR : SO 02.1-VODOVODNÁ PRÍPOJKA, PREFABRIKOVANÁ ŽUMPA				MERÍTKO : 1:25
OBSAH VÝKRESU : VODOMERNÁ ŠACHTA				Č. VÝKRESU: A2.1.02