



VRTANÁ STUDŇA - REZ

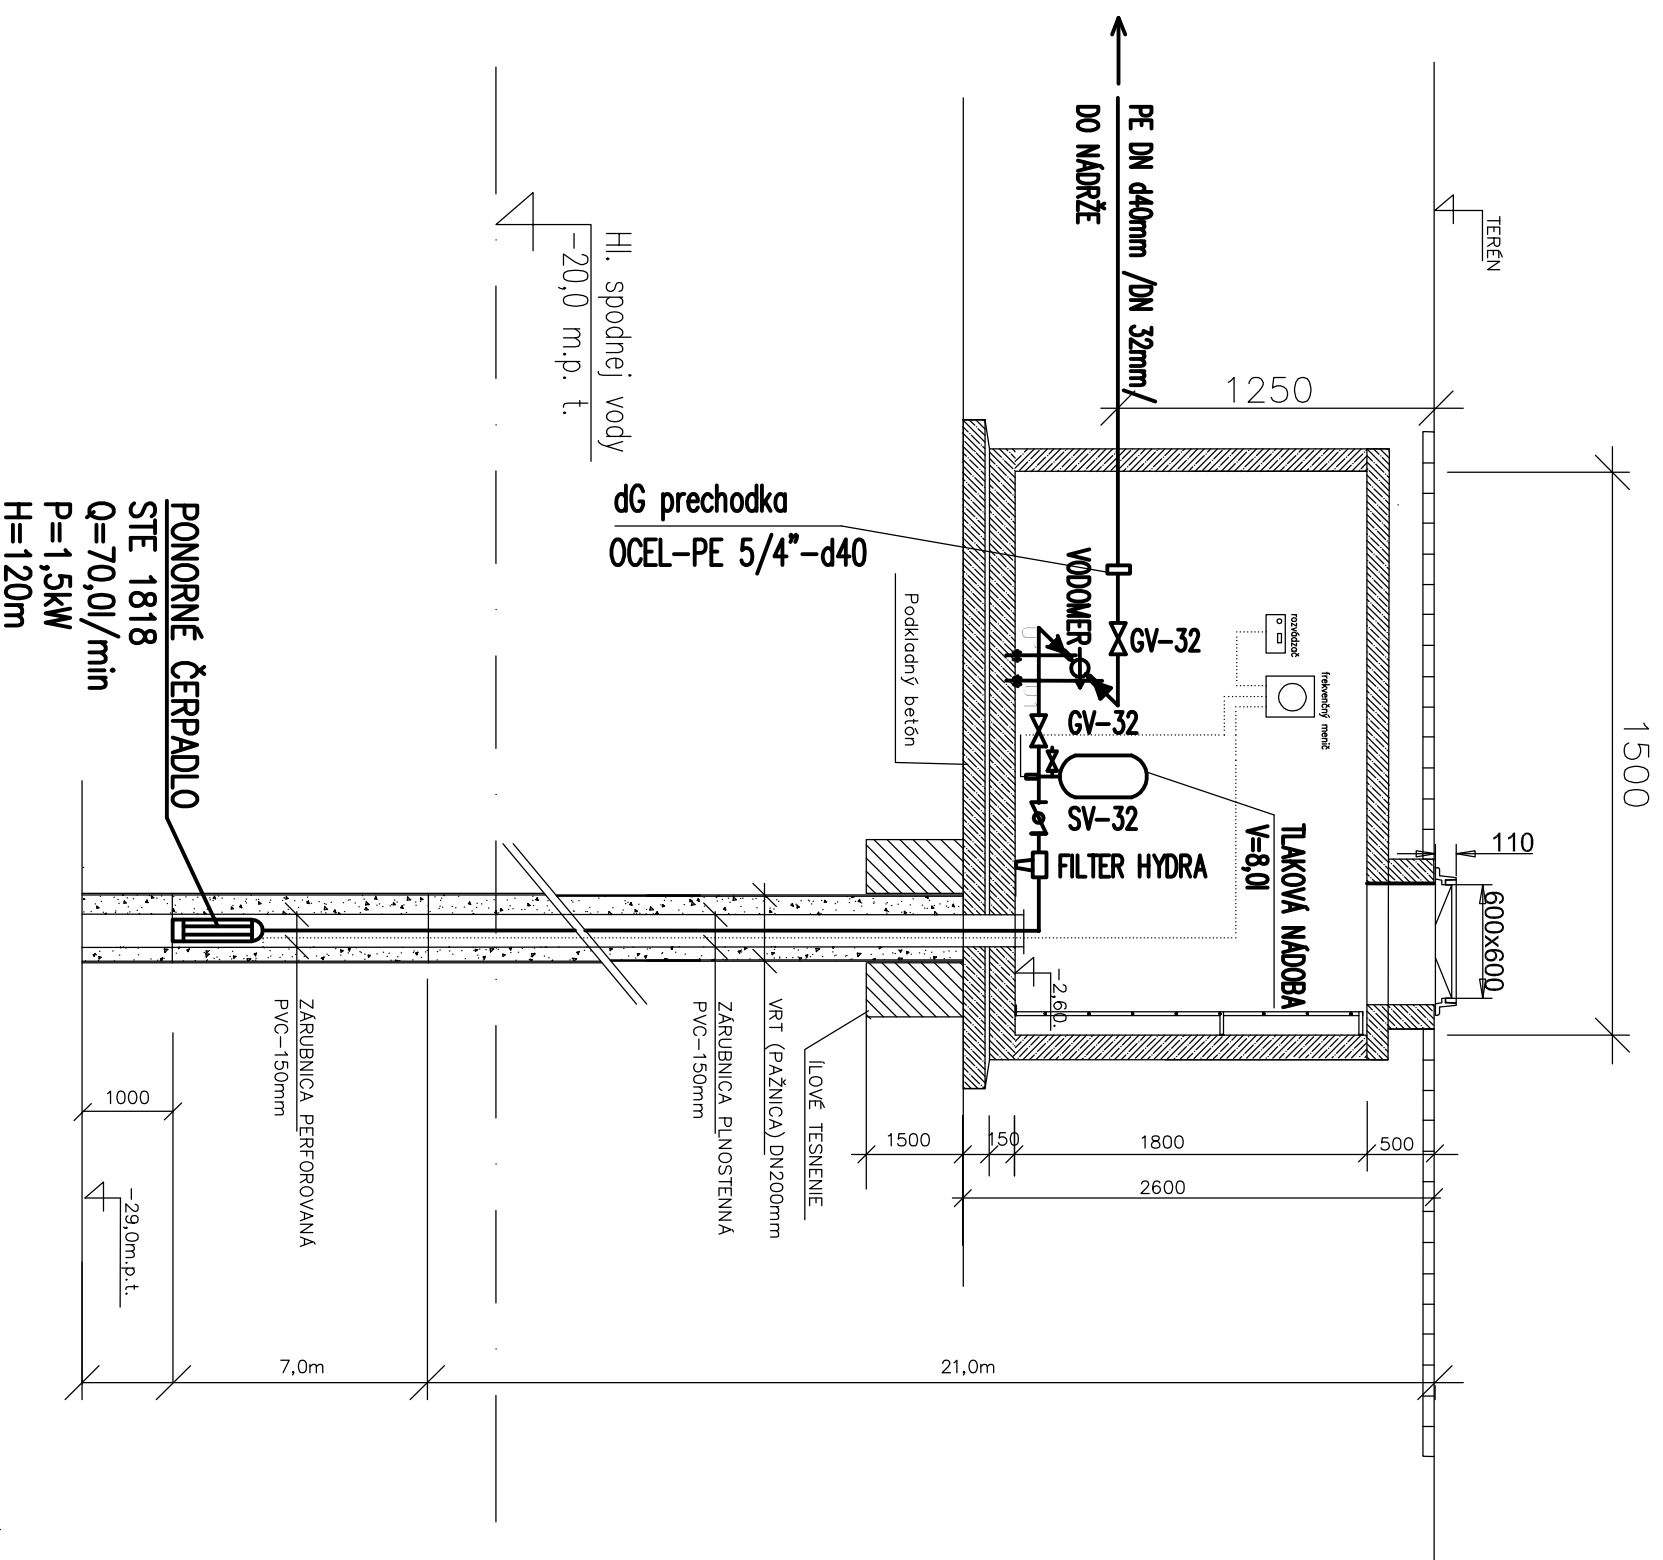

PODORYS

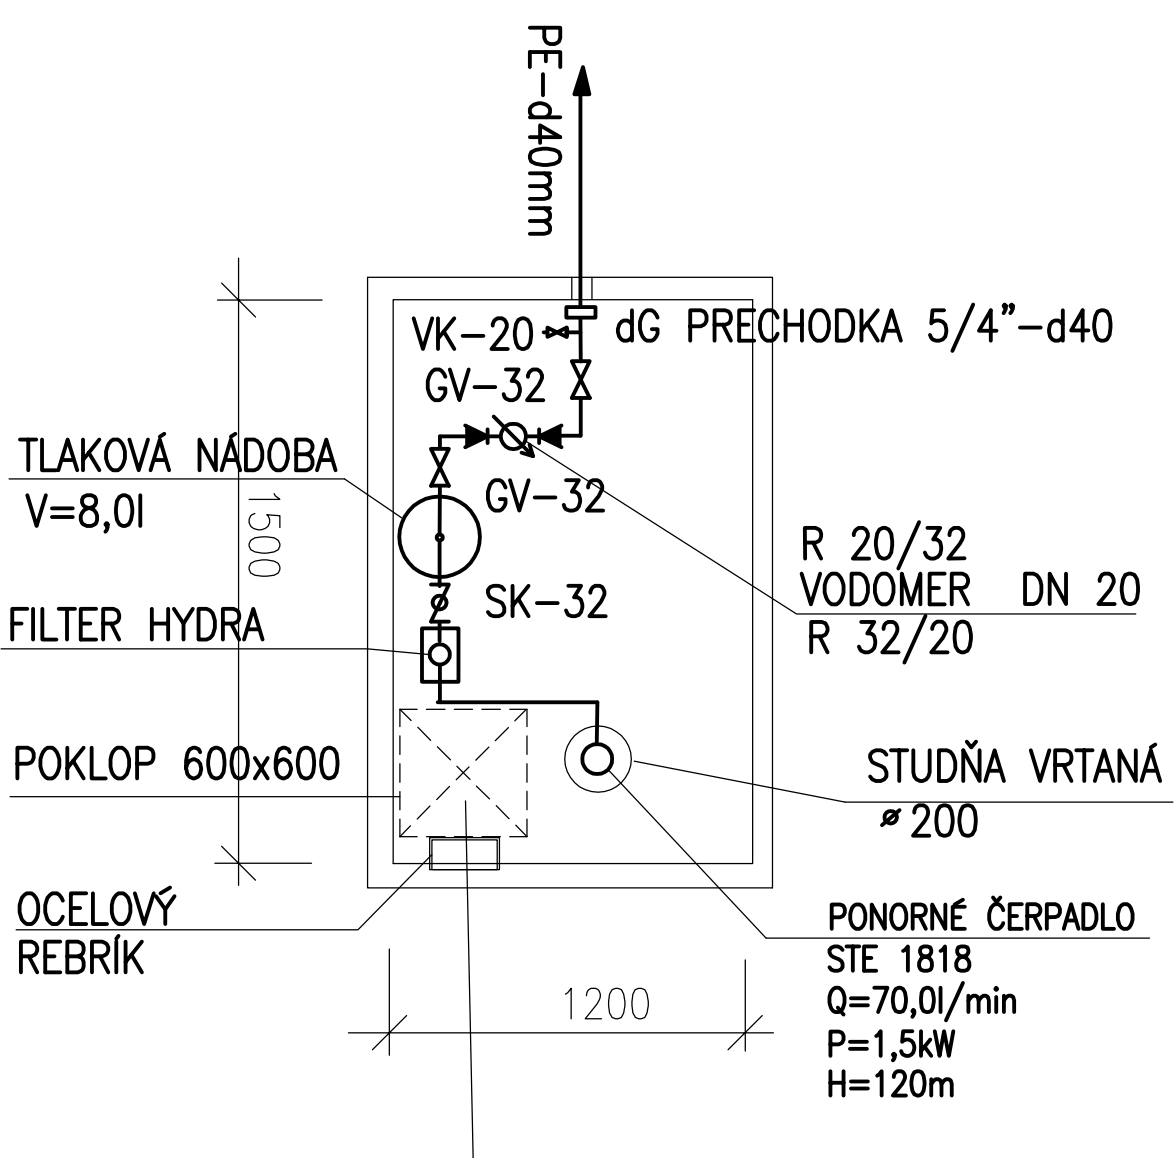

Zodp. projektant	vypracoval	HIP	G - a t e l i é r Ing. arch. Peter Guga autorizovaný architekt Nad tehelnou 69, Trenčín
Ing. Juraj Knapp	Ing. Juraj Knapp	Ing. arch. Peter Guga	
Investor Mesto Trenčín			
stavba			
REVITALIZÁCIA ÁTRIA TRENČÍN			
výkres	Stuďňa	mierka	1:50
stupeň	ZÁMER STAVBY	zák.č.	Atr / 2008
		arch.č.	
		formát	2 A4
		dátum	10/2017
		výkres č.	3
		sada č.	