
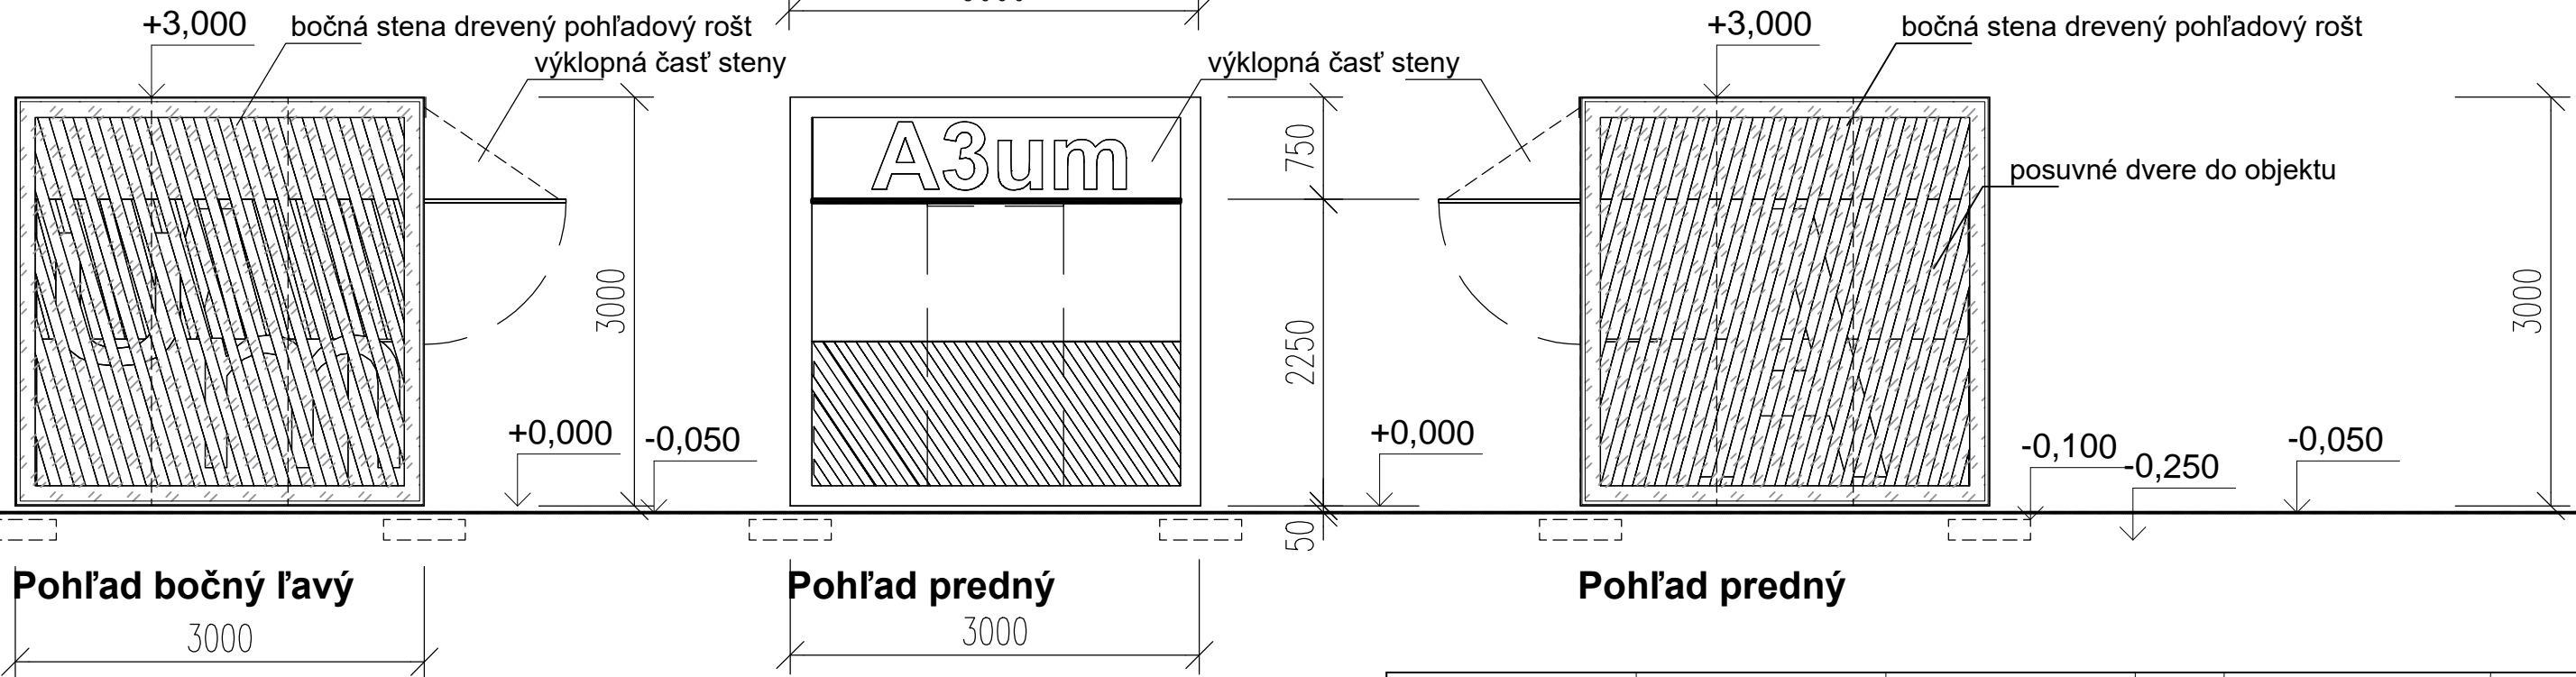



Všetky steny objektu sú vyplnené šikmými lamelami minimálneho prierezu 50x70 mm Materiál sibírsky smrekovec. Pokrytie podlahy a strechy je vytvorené z dosiek HSP. Rámy objektu sú z lepených drevených profilov 120x120 mm z dreva BSH Si GL24h , prierez 120 x 120 mm, povrchová úprava trojvrstvový náter lignovit. Materiál sibírsky smrekovec. Rámové spoje sú navrhnuté pomocou oceľových zabudovaných prípravkov. Oceľové profily sú navrhnuté z materiálu S355 a spojovací materiál z materiálu 8.8.

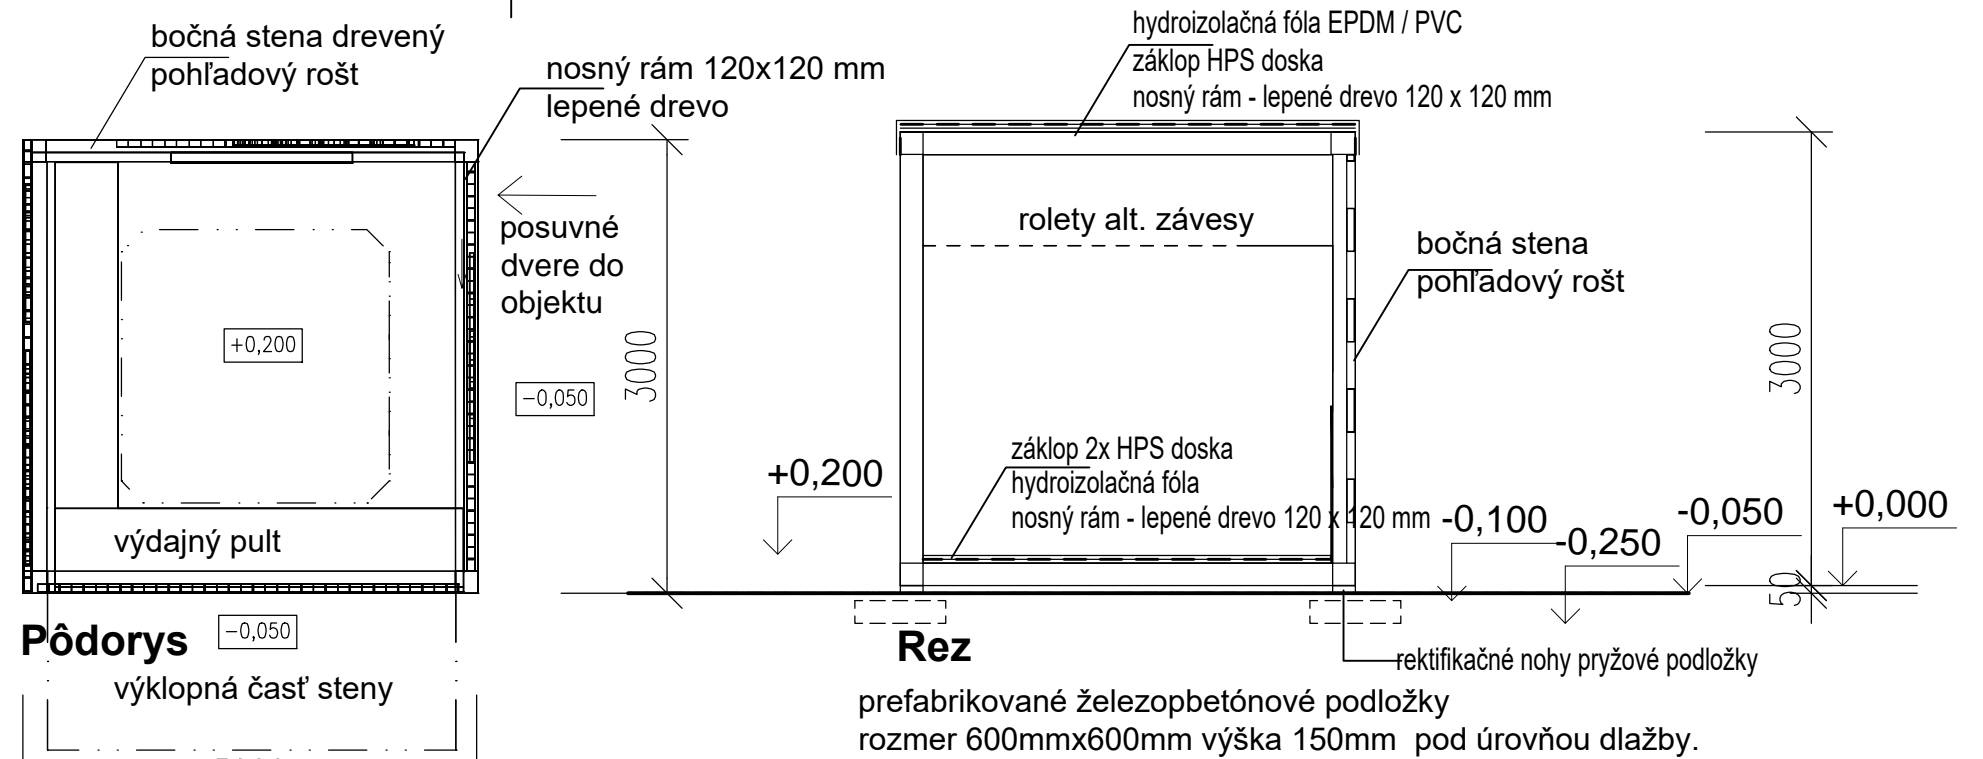

TYP A

Objekt uzatváratelný, drevená konštrukcia z exteriéru opláštená drevenými lamelami. V interiéri variabilné rolety-závesy slúžia na oddelenie vizuálneho kontaktu v prípade použitia ako šatne - zázemie pre účinkujúcich. Rolety použiteľné - projekčné plochy. Do objektu TYP A je privedená prípojka elektriky. V prípade potreby bude objekt slúžiť ako príležitostný výdaj občerstvenia, alternatívne ako predaj suvenírov, zázemie účinkujúcich a sklad.

Realizačný projekt nenahrádza dielenskú dokumentáciu. Vybraný dodávateľ stavby bude povinný pred realizáciou vypracovať dielenskú dokumentáciu , ktorá musí byť konzultovaná a schválená autormi návrhu a investorom.

Zodp. projektant	vypracoval	kontroloval	 Ing. Marek Guga arch. - m.A.g Nad tehelnou 2887/69, Trenčín 91101 IČO : 41791223 , DIČ : 1075421754 marekguga@gmail.com 0903 397020		
Ing.arch.Marek Guga	Ing.arch.Marek Guga	Ing.arch.Peter Guga			
	Ing.arch.Peter Guga				
Investor	Mesto Trenčín, Mierové nám.1/2 911 64		stavba	stupeň	obj.č.
	REVITALIZÁCIA ÁTRIA TRENČÍN SO 04 MOBILNÉ ZÁZEMIE			RP	arch.č.
výkres	SEGMENT - TYP A		mierka	výkres č.	sada č.
			1:50	02	