



Spojenie drevených profilov bude riešené pomocou kovových oceľových rohových prvkov, úprava žiarový pozink, povrchová úprava práškovou farbou, farebný odtieň šedá, antracit.
 Bočné steny sú vyplnené drevenými lamelami 50x70mm zo sibírskeho smrekovca. Tieto lamely zároveň fungujú ako zavetrovacie prvky nosnej konštrukcie.
 Podlahu tvoria dve vrstvy OSB dosiek položených na oceľovom rošte.
 Strecha je tvorená dvoma vrstvami OSB dosiek s hydroizoláciou EPDM alternatívne PVC.
 Odvodnenie strechy bude zvedené v zadnej časti a usmernene hliníkovým chrlícom.
 Vnútorňý pohľad je tvorený jednou vrstvou OSB dosiek ošetrenou náterom.
 Nosná konštrukcia kiosku bude ukotvená do železobetónových prefabrikovaných podložiek rozmerov 600mm x600mm výšky 150mm

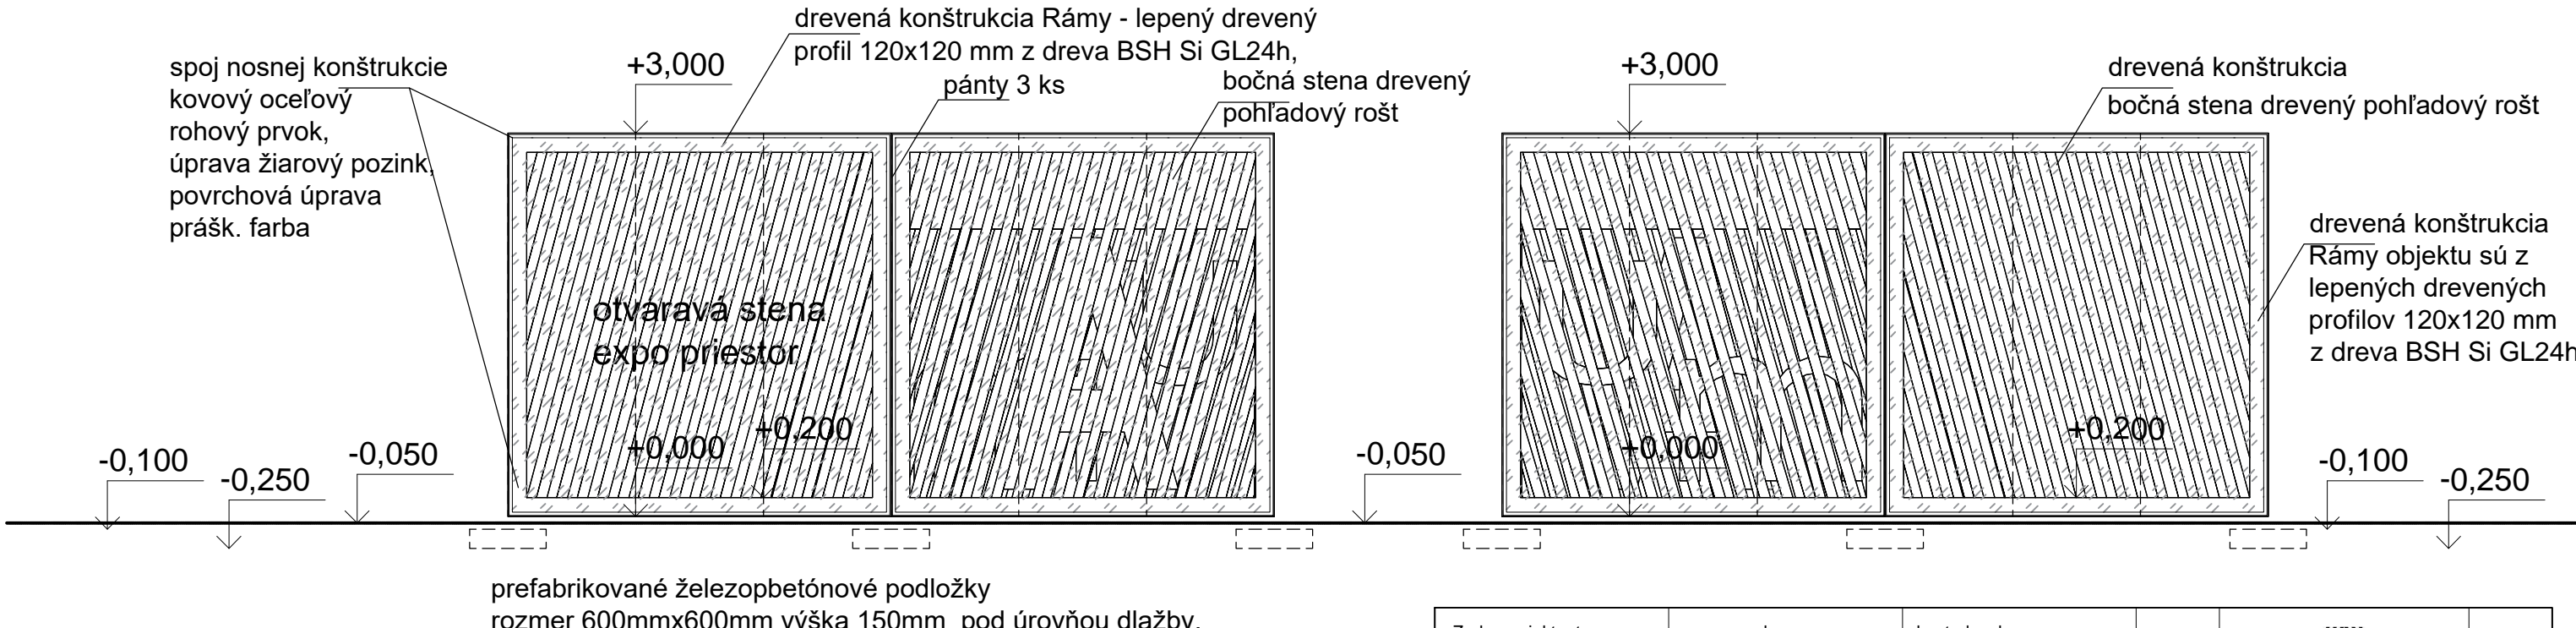

TYP B

Bude slúžiť ako multifunkčný variabilný kultúrno informačný priestor. V prípade potreby môže objekt po otvorení obvodovej steny slúžiť alternatívne ako malé pódium pre prezentáciu malých umeleckých foriem... pre tento prípad ozvučenie a nasvietenie pódia bude mobilné a realizovať sa bude vždy pre konkrétnu akciu, podľa potreby.

Realizačný projekt nenahrádza dielenskú dokumentáciu. Vybraný dodávateľ stavby bude povinný pred realizáciou vypracovať dielenskú dokumentáciu, ktorá musí byť konzultovaná a schválená autormi návrhu a investorom.

Zodp. projektant	vypracoval	kontroloval	 Ing. Marek Guga arch. - m.A.g Nad tehelnou 2887/69, Trenčín 91101 IČO : 41791223 , DIČ : 1075421754 marekguga@gmail.com 0903 397020		
Ing.arch.Marek Guga	Ing.arch.Marek Guga	Ing.arch.Peter Guga			
	Ing.arch.Peter Guga				
Investor	Mesto Trenčín, Mierové nám.1/2 911 64		stupeň	obj.č.	
stavba	REVITALIZÁCIA ÁTRIA TRENČÍN SO 04 MOBILNÉ ZÁZEMIE		RP	arch.č.	
				formát	2 A4
				dátum	06.2019
výkres	SEGMENT - TYP B		mierka	výkres č.	sada č.
			1:50	03	