



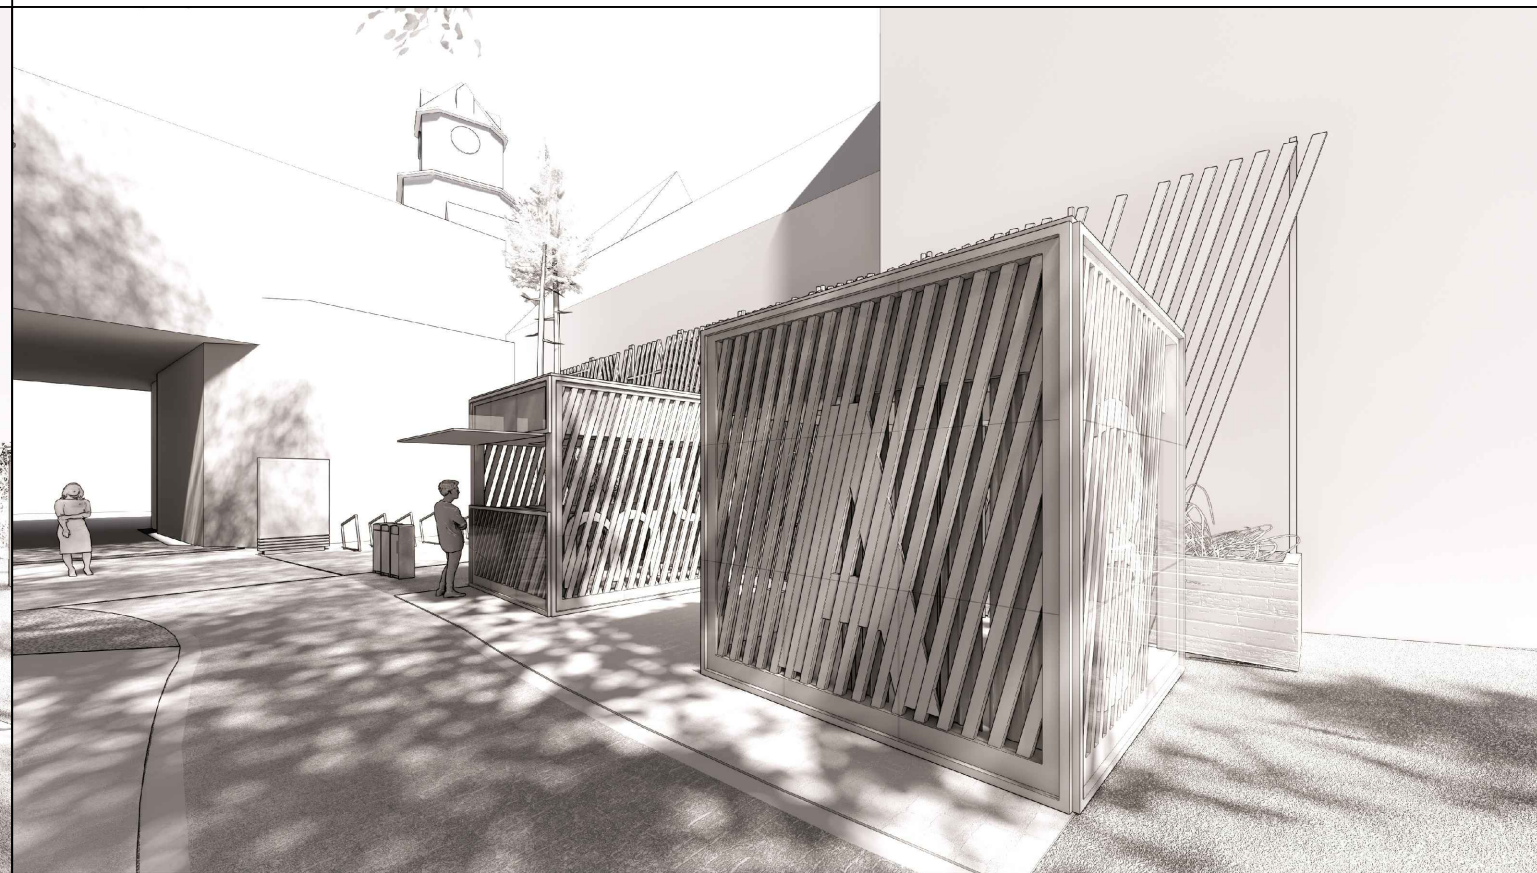

VIZUALIZÁCIA 1




VIZUALIZÁCIA 2

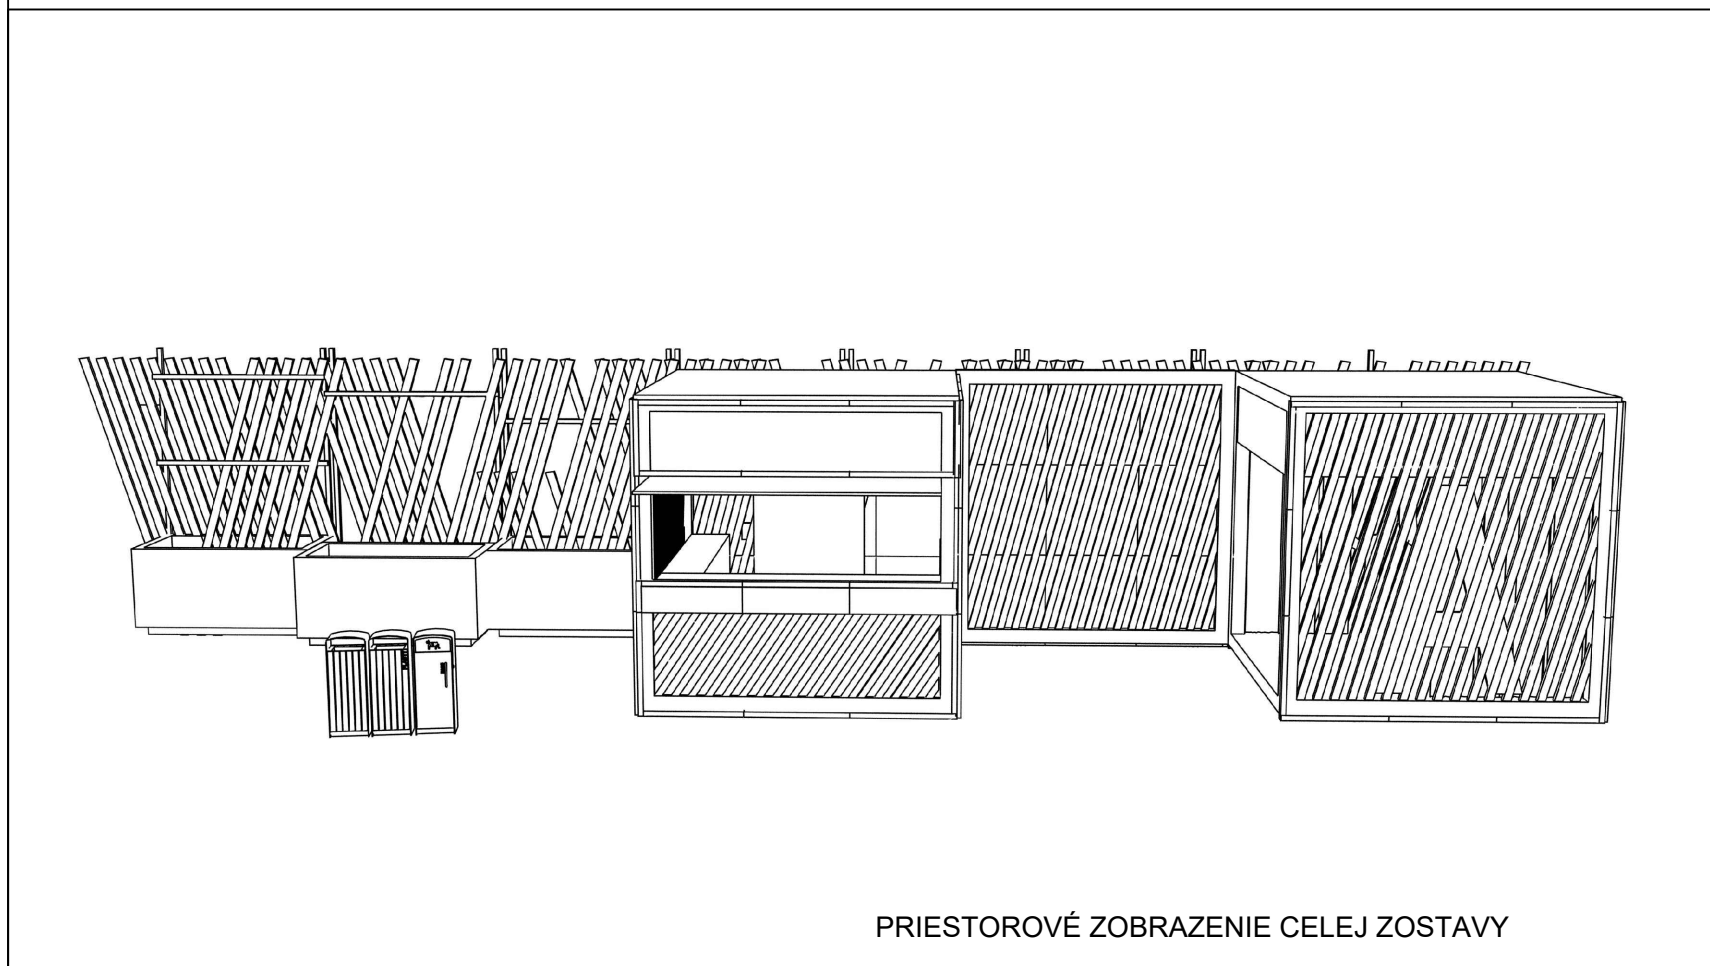

PRIESTOROVÉ ZOBRAZENIE CELEJ ZOSTAVY

Realizačný projekt nenahrádza dielenskú dokumentáciu. Vybraný dodávateľ stavby bude povinný pred realizáciou vypracovať dielenskú dokumentáciu, ktorá musí byť konzultovaná a schválená autormi návrhu a investorom.

Zodp. projektant	vypracoval	kontroloval	 <p>Ing. Marek Guga arch. - m.A.g Nad tehelnou 2887/69, Trenčín 91101 IČO : 41791223, DIČ : 1075421754 marekguga@gmail.com 0903 397020</p>
Ing.arch.Marek Guga	Ing.arch.Marek Guga	Ing.arch.Peter Guga	
	Ing.arch.Peter Guga		
Investor	Mesto Trenčín, Mierové nám.1/2 911 64		stupeň RP
stavba	REVITALIZÁCIA ÁTRIA TRENČÍN SO 04 MOBILNÉ ZÁZEMIE		
výkres	PRIESTOROVÉ ZOBRAZENIE		mierka 1:50
			obj.č. arch.č. formát 2 A4 dátum 06.2019 výkres č. 12 sada č.