


Rez šmýkalkou 1

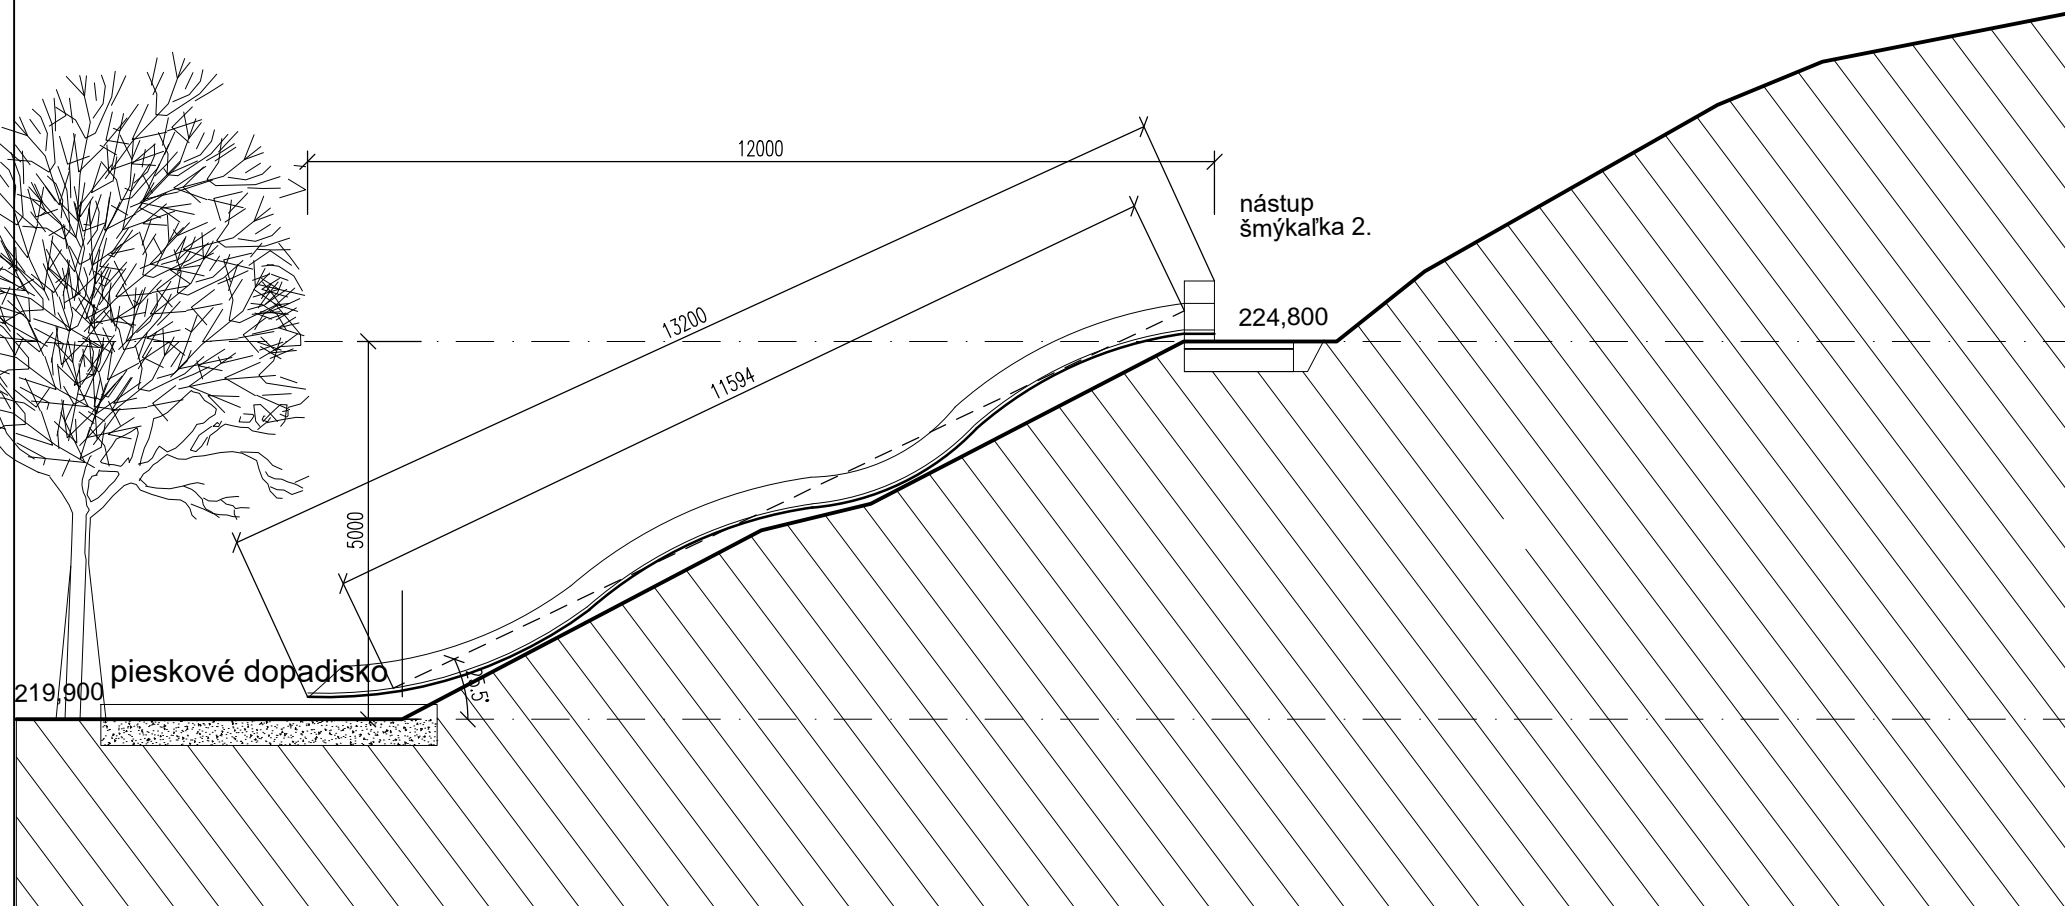


Rez šmýkalkou 2

Šmýkavky aj všetky súčasti musia mať bezpečnostný certifikát platný v SR  
 Inžinierske siete na pozemku stavby aj mimo pozemku dotknuté  
 stavbou je potrebné overiť správcami sietí a vytýčiť priamo v teréne !!  
**POVINNOSŤ GENERÁLNEHO DODÁVATEĽA STAVBY!**  
 Súčasťou dodávky zariadenia je aj ukotvenie v teréne do betónových  
 pätičiek , alebo pomocou zemných skrutičiek.

Dokumentácia nenahrádza dodávateľskú dokumentáciu. Vybraný  
 dodávateľ stavby bude povinný vypracovať si dodávateľskú  
 dokumentáciu a túto odsúhlasiť s investorom a autormi projektu.

Autori : Ing.arch. Peter Guga, Ing.arch. Marek Guga

Zodp. projektant	vypracoval	kontroloval	 Ing. Marek Guga arch. - m.A.g Nad tehliňou 2887/69, Trenčín 91101 IČO : 41791223 , DIČ : 1075421754 marekguga@gmail.com 0903 397020		
Ing.arch.Marek Guga	Ing.arch.Marek Guga	Ing.arch.Peter Guga			
	Ing.arch.Peter Guga				
Investor	Mesto Trenčín, Mierové nám.1/2 911 64		stupeň RP	obj.č.	
stavba	REVITALIZÁCIA ÁTRIA TRENČÍN SO 10 - DROBNÁ ARCHITEKTÚRA			arch.č.	
				formát 2 A4	
				dátum 06.2019	
výkres	ŠMYKĽAVKY -, Rez 1, REZ 2		mierka 1:100	výkres č. <b>03A</b>	sada č.