



Celá zostava gabiónovej základnej vlny - 4 diely

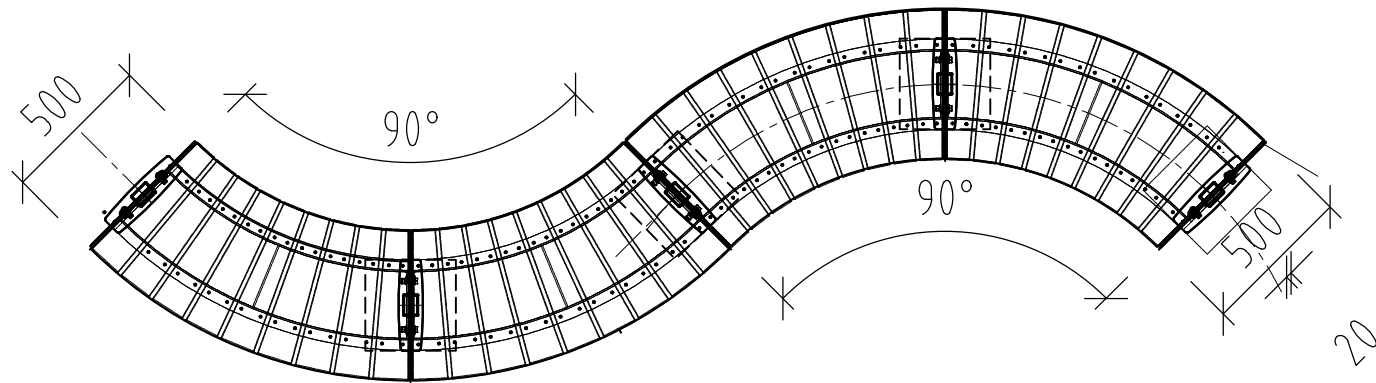

pôdorys lavičky - 4 ks

Táto dokumentácia nenahrádza realizačnú dokumentáciu a dielenskú dokumentáciu dodávateľa !!!

Navrhnuté rozmery a konštrukčné riešenie je iba informatívne. Definitívne riešenie vypracuje vybraný dodávateľ v rámci jeho dielenskej dokumentácie. Riešenie je povinný konzultovať a odsúhlasiť s autormi projektu.

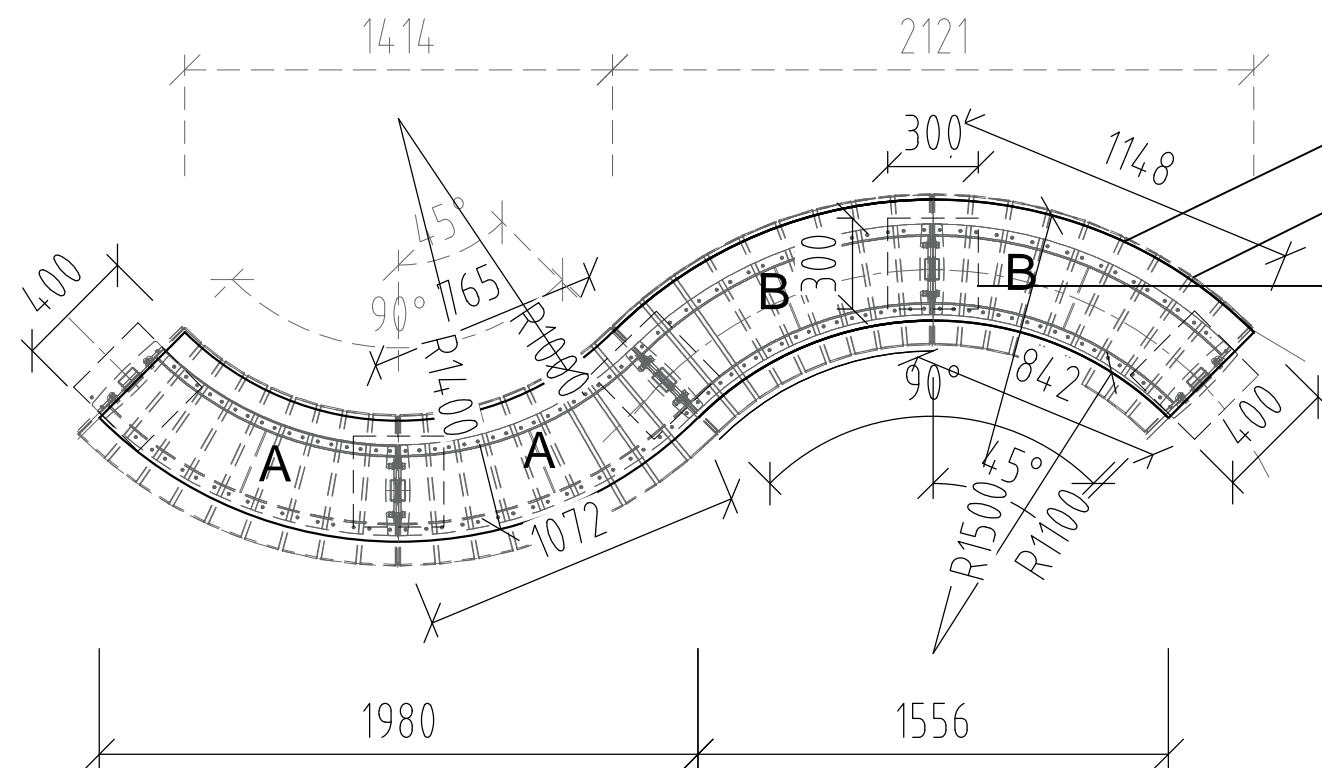

skladba gabiónov

gabiónové koše s kamennou výplňou

sedacia nadstavba lavičky - drevo, oceľ

pätky z prostého betónu na zapustenie kotviacich prvkov lavičiek
300x300x200, zrealizované počas napíňania gabiónových košov
koordinácia s dodávateľom lavičiek

Zodp. projektant	vypracoval	kontroloval	G-ateliér Ing. arch. Peter Guga autorizovaný architekt Nad tehelnou 69, Trenčín
Ing.arch.Peter Guga	Ing.arch.Peter Guga		
	Ing.arch.Marek Guga		
Investor Mesto Trenčín			stupen DSP
stavba REVITALIZÁCIA ÁTRIA TRENČÍN SO 10 - DROBNÁ ARCHITEKTÚRA			
výkres Pevné lavičky na gabiónovej stene základné riešenie			obj.č. 2017000575 /2017
			formát 2 A4
			dátum 10/2017
			mierka 1:25
			výkres č. 2
			sada č.