




Voľne stojace lavičky - koncepčné riešenie

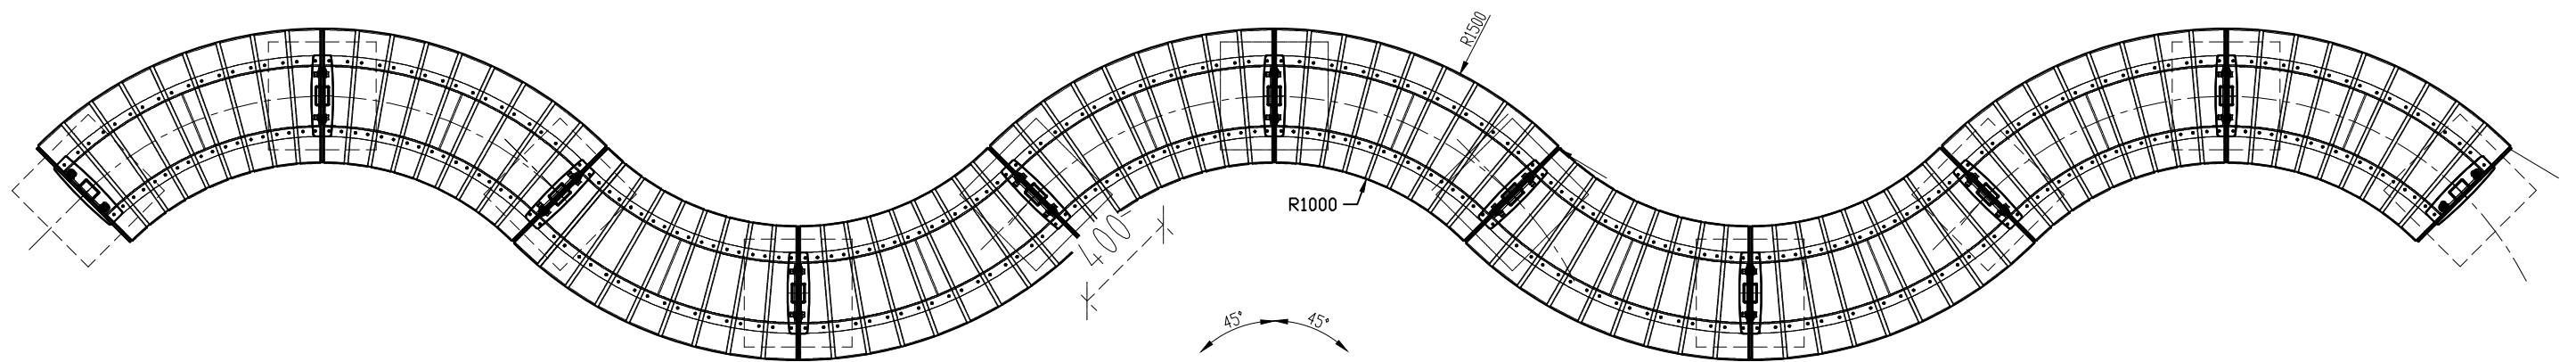

Spájanie prvkov do zostavy - pôdorys sedačiek - 10 ks

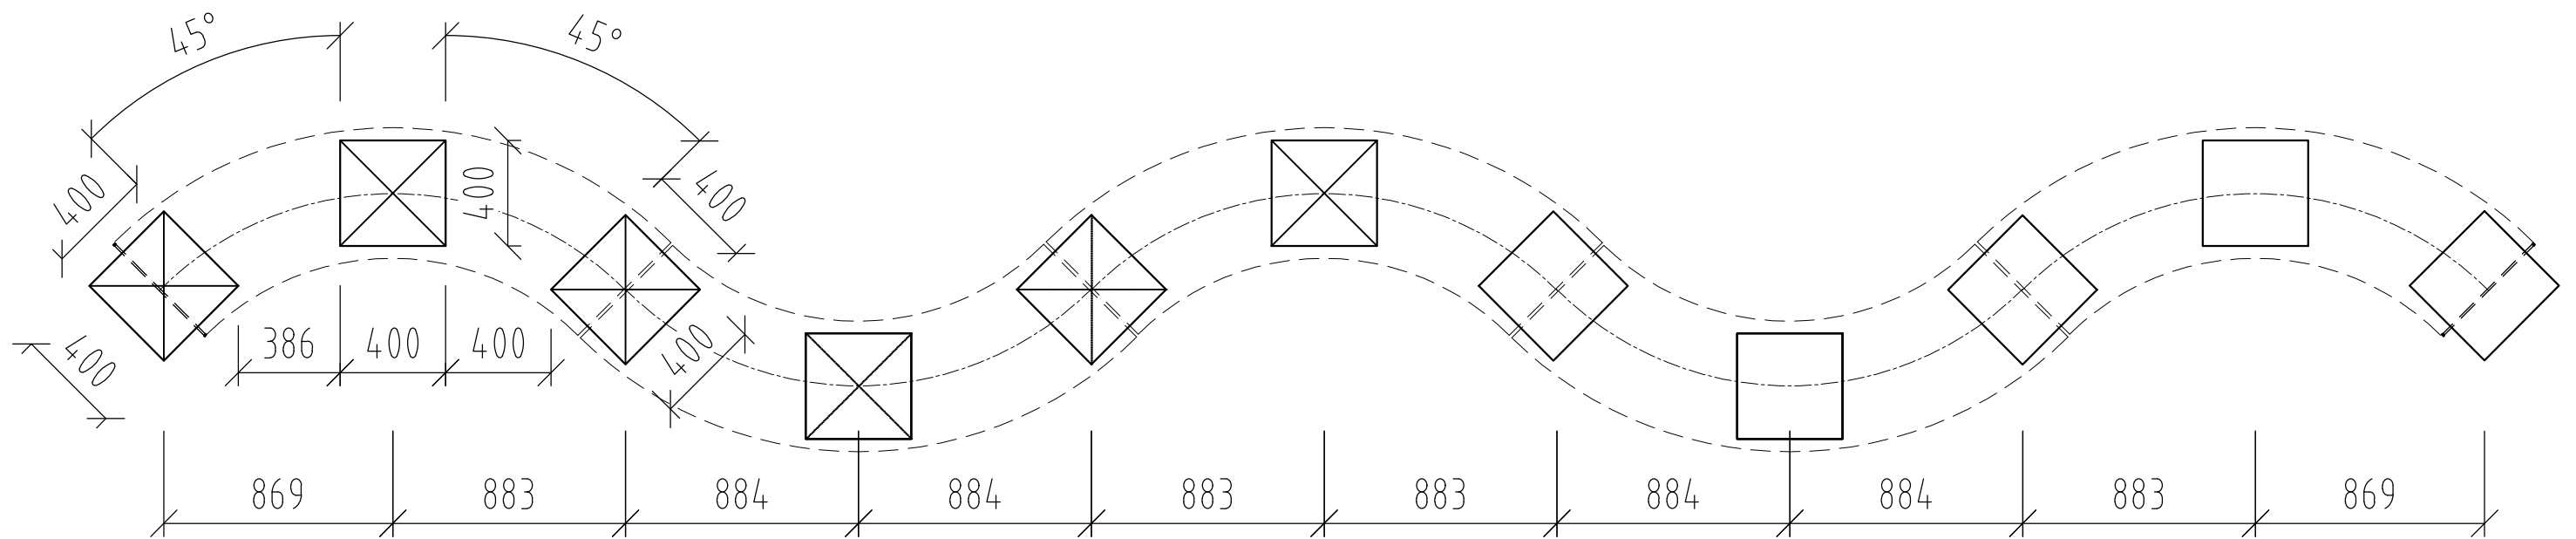

Spájanie prvkov do zostavy 10 dielov - pôdorys základov

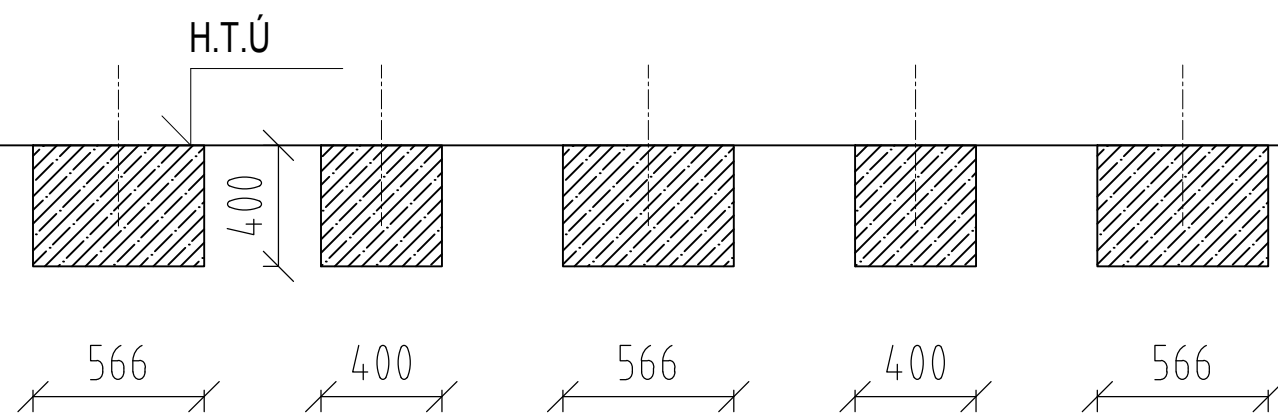

Spájanie prvkov do zostavy - rez pozdĺžny základmi

Táto dokumentácia nenahrádza realizačnú dokumentáciu a dielenskú dokumentáciu dodávateľa !!!

Navrhnuté rozmery a konštrukčné riešenie je iba informatívne. Definitívne riešenie vypracuje vybraný dodávateľ v rámci jeho dielenskej dokumentácie. Riešenie je povinný konzultovať a odsúhlasiť s autormi projektu.

Minimálna únosnosť základovej pôdy je 150 MPa

Zodp. projektant	vypracoval	kontroloval	G-ateliér Ing. arch. Peter Guga autorizovaný architekt Nad tehelňou 69, Trenčín
Ing.arch.Peter Guga	Ing.arch.Peter Guga		
	Ing.arch.Marek Guga		
Investor Mesto Trenčín			stupen
stavba			DSP
REVITALIZÁCIA ÁTRIA TRENČÍN SO 10 - DROBNÁ ARCHITEKTÚRA			obj.č. 2017000575
			/2017
výkres Voľné lavičky základný návrh zostavy			formát 2 A4
			dátum 10/2017
mierka 1:25			výkres č. 4
			sada č.