



LAVIČKA

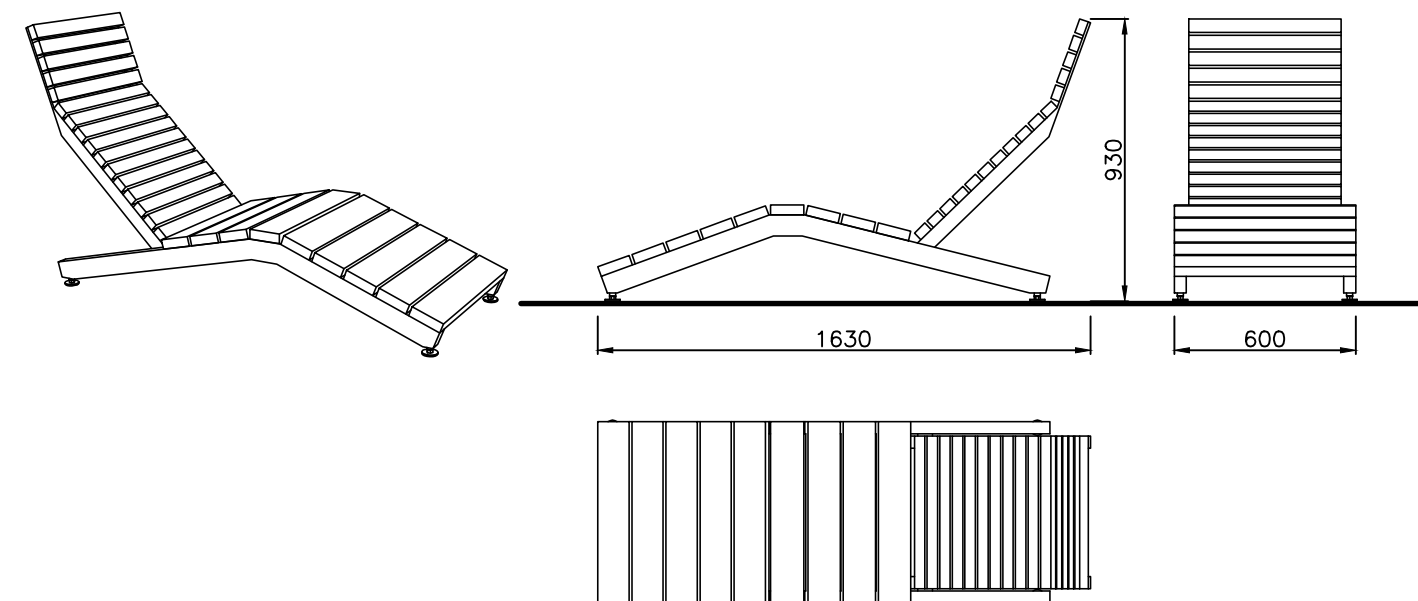

LEHÁTKO

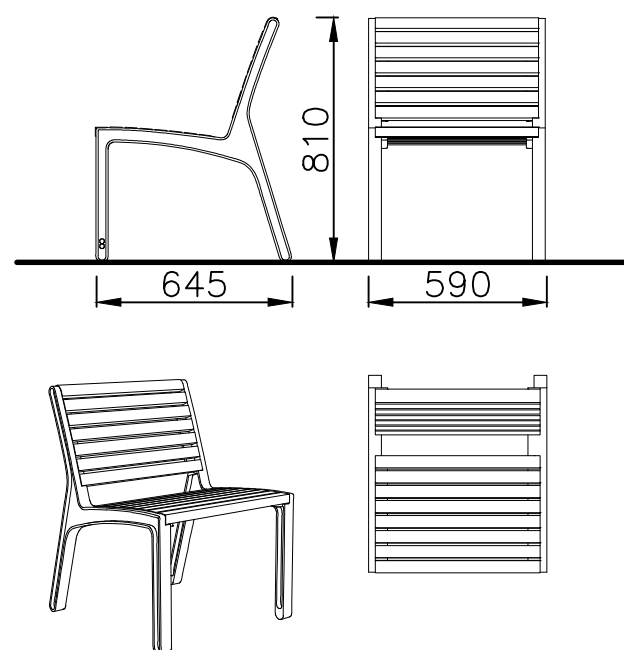

STOLIČKA

Táto dokumentácia nenahrádza realizačnú dokumentáciu a dielenskú dokumentáciu dodávateľa !!!

Navrhnuté rozmery a konštrukčné riešenie je iba informatívne. Definitívne riešenie vypracuje vybraný dodávateľ v rámci jeho dielenskej dokumentácie. Riešenie je povinný konzultovať a odsúhlasiť s autormi projektu.

Zodp. projektant	vypracoval	kontroloval	G-ateliér Ing. arch. Peter Guga autorizovaný architekt Nad tehelňou 69, Trenčín		
Ing.arch.Peter Guga	Ing.arch.Peter Guga				
	Ing.arch.Marek Guga				
Investor Mesto Trenčín			stupen	obj.č. 2017000575	
stavba			DSP	/2017	
REVITALIZÁCIA ÁTRIA TRENČÍN SO 10 DROBNÁ ARCHITEKTÚRA				formát	2 A4
			dátum	10/2017	
výkres	Príklad riešenia sedacích prvkov		mierka	výkres č.	sada č.
			-	6	