
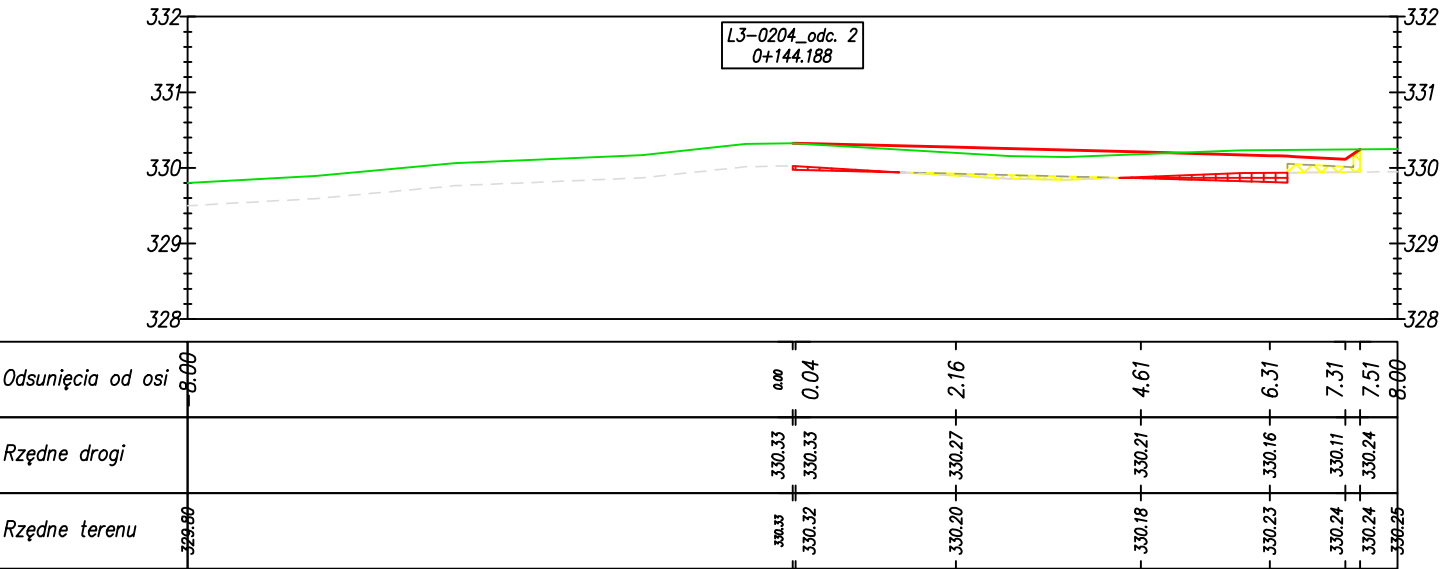


Legenda:

- teren istniejący
- - - poziom po ściągnięciu humusu
- poziom góry konstrukcji
- - - poziom dołu konstrukcji

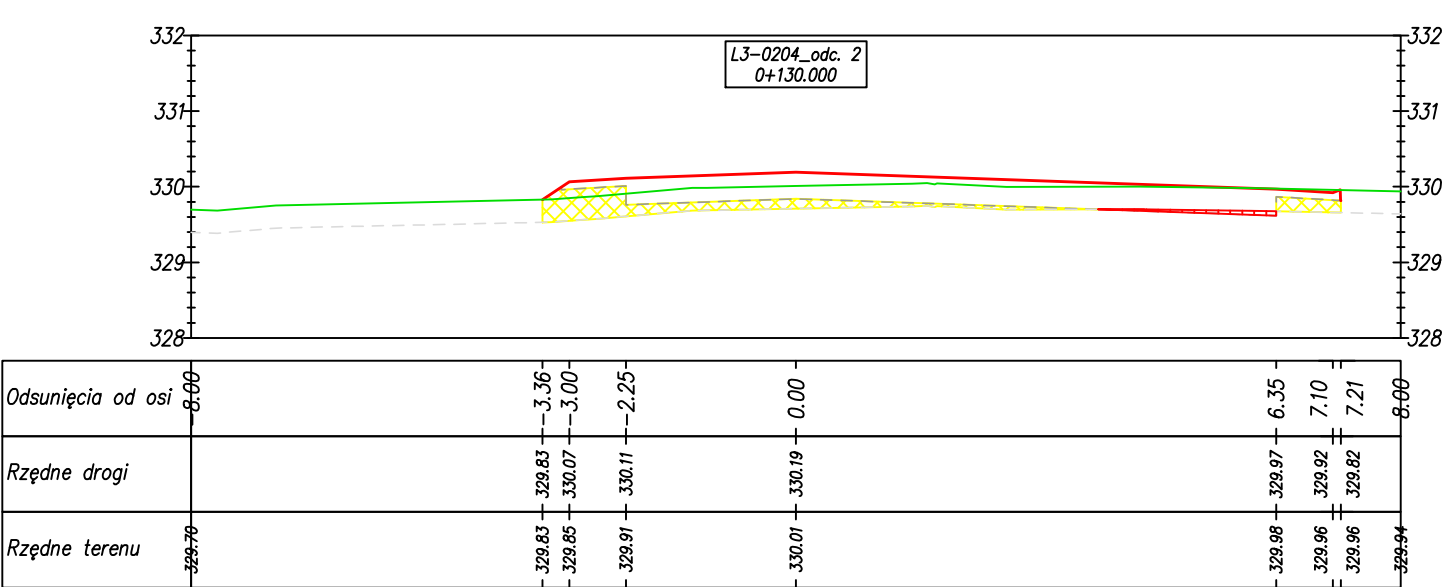

JEDNOSTKA PROJEKTOWA: CURSUS PROJEKT Marcin Ludwig ul. Spokojna 14, 44-171 Pławniowice tel. +48 602 555 630 NIP: 756-153-85-22 Regon: 241085395 www.cursusprojekt.pl mail: biuro@cursusprojekt.pl					
INWESTOR: NADLEŚNICTWO SIEWIERZ UL. Łysa Góra 6, 42-470 SIEWIERZ tel./fax. 32 674 29 57 32 674 11 60 www.siewierz.katowice.lasy.gov.pl e-mail: siewierz@katowice.lasy.gov.pl					
LOKALIZACJA INWESTYCJI: NADLEŚNICTWO SIEWIERZ, LEŚNICTWO ŁAZY Województwo śląskie, powiat Zawierciański, ewid. 241605_5 Gmina Łazy, obręb 0003 Ciągowice dz. ewid. 427dr, 595/1dr, obręb 0013 Turza, dz. ewid. 836/5, ewid. 241605_4 Gmina Łazy - miasto, obręb 0001 Łazy dz. ewid. 3735/16					
PRZEDSIĘWZIĘCIE: PRZEBUDOWA DROGI LEŚNEJ NR L3/0204 W LEŚNICTWIE ŁAZY					
STADIUM: PROJEKT WYKONAWCZY	BRANŻA: DROGOWA		NR PROJEKTU: 24/1-2022		
PODSTAWA OPR.: Umowa UM/155/2022 z dnia 16.11.2022r.	TYTUŁ RYSUNKU: PRZEKROJE POPRZECZNE		NR RYS.: 5.1		
FUNKCJA:	IMIĘ, NAZWISKO	BRANŻA:	NR UPR:	PODPIS:	SKALA:
PROJEKTANT:	MGR INŻ. MARCIN LUDWIG	DROGI	SLK/2515/POOD/09		1:100
					DATA:
					GRUDZIEŃ 2022