

Rez A-A´- navrhovaný stav


1:150

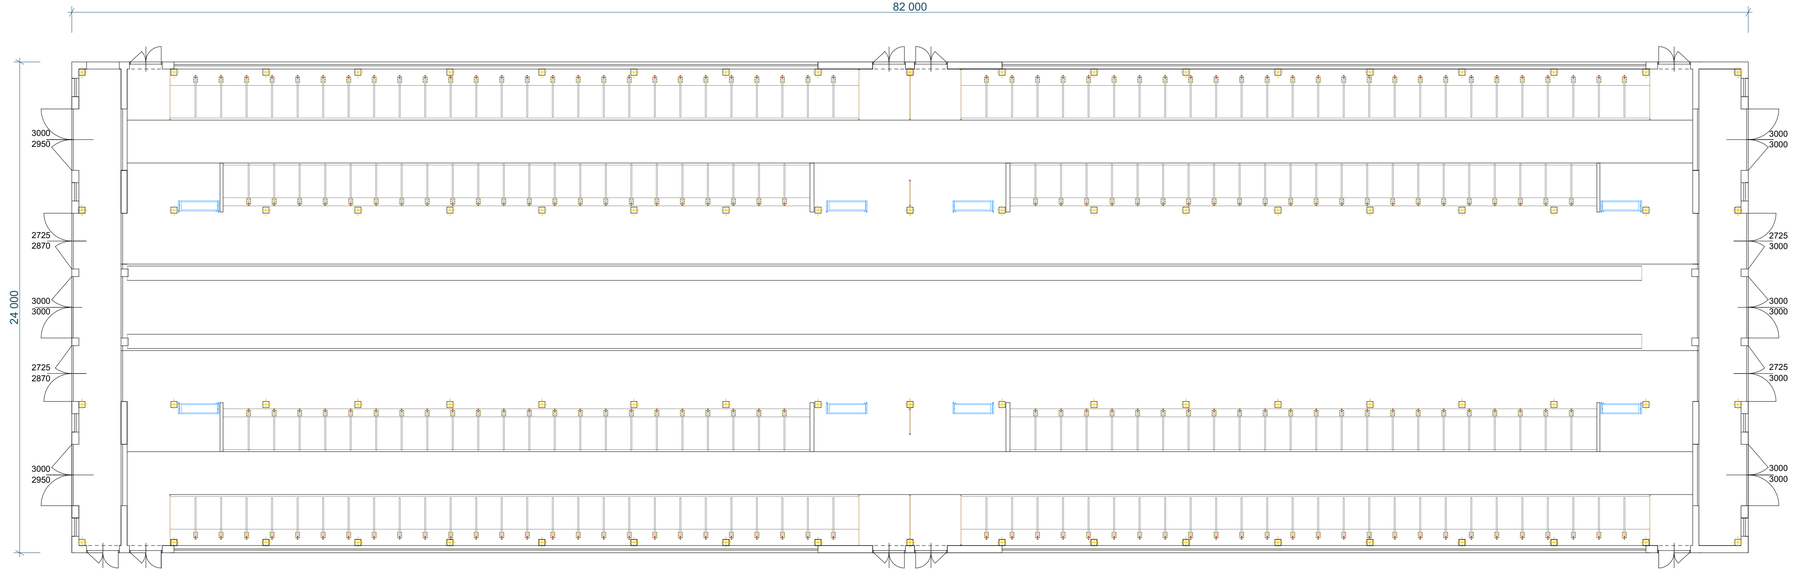


Navrhovaná vetracia štrbina

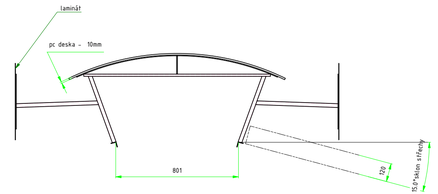


Skutkový stav

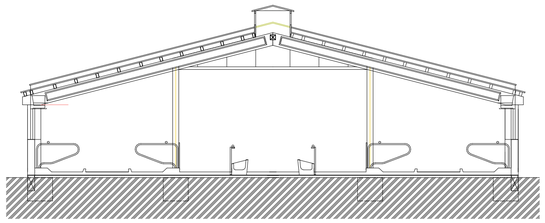

Búracie práce

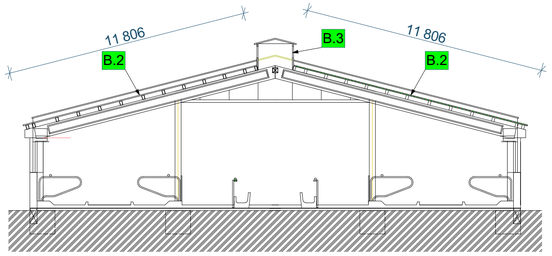

Navrhovaný stav

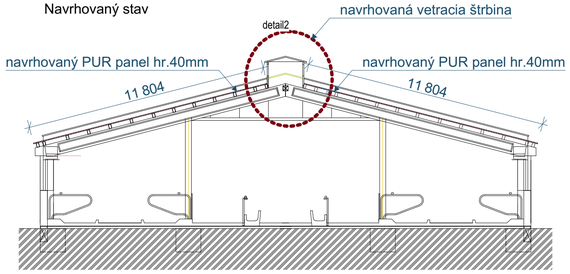

Legenda

B.2	Odstránenie pôvodnej strešnej krytiny
B.3	Odstránenie vetracej štrbiny

Ing. Tomáš PIRŠEL
autorizovaný stavebný inžinier
5525 * 11
Autorizácia pozemných stavieb

ZONAR

Projektant :	ZONAR s.r.o.	ZONAR s.r.o.		
Vypracoval :	Ing. Tomáš PIRŠEL, Aut.Ing. / 0948 842 333	Nitrianska 2254/6A ▫ Šaľa 5 ▫ 927 05 zonar@zonar.sk ▫ www.zonar.sk IČO 50461974 ▫ IČO 2120340728		
Názov stavby :	Stavebné úpravy maštale "K6" -výmena strešnej krytiny			
Miesto stavby :	Sasinkovo, k.ú.Sasinkovo p.č. 2119/9	Časť : Architektúra a stavebná časť		
		Stupeň :PD pre stavebné povolenie		
Investor :	PD Hlohovec, Nitrianska 109, HLOHOVEC, SR, IČO: 207781	Dátum :	Formát :	Archív.č. :
		05/2022	840x297mm	22 - 26
Obsah výkresu :	Pôdorys, rez K6 - Navrhovaný stav	Mierka :		Výkres :
		1:150, 1:20, 1:1		A-02