REZ 3 - 3 NS

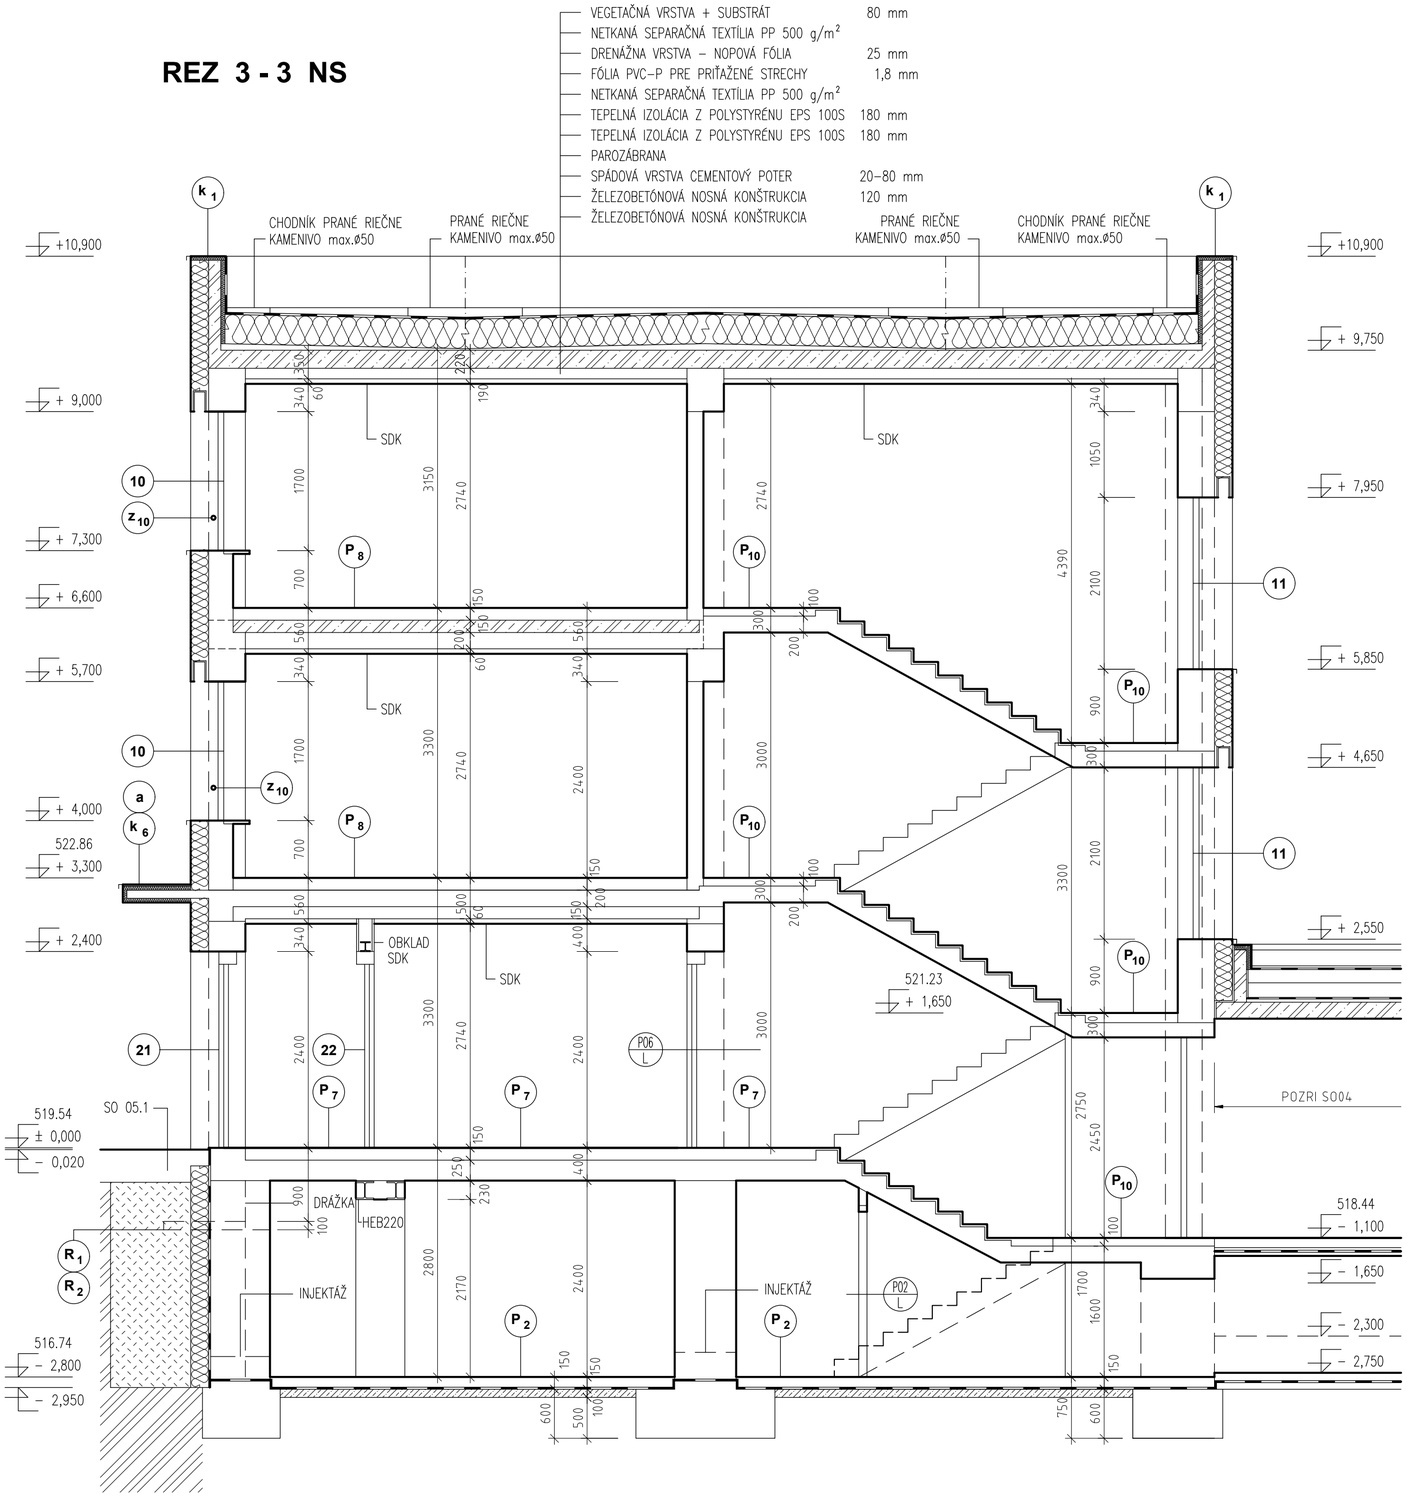

a PLECHOVÁ KRYTINA
SÚVISLÉ DREVENÉ DEBNENIE 20 mm
LATY 50/50 mm 50 mm

LEGENDA

- PÔVODNÉ KONŠTRUKCIE
- ŽELEZOBETÓN
- NOVÉ MURIVO Z TEHÁL HRÚBKY 100, 125, 150 a 300mm
- TEPELNÁ IZOLÁCIA MINERÁLNA VLNA
- PROSTÝ BETÓN

POZNÁMKY

Výšky podhladov upraviť po osadení všetkých rozvodov.

názov :

BBSK - NOVÉ VYUŽITIE AREÁLU BÝVALEJ SOŠ NA ULICI ŠPITÁLSKEJ V BANSKEJ ŠTIAVNICI - 1. ZARIADENIE SOCIÁLNYCH SLUŽIEB

celok :

I. STAVBA

zriaďovateľ - stavebník :	BANSKOBYSTRICKÝ SAMOSPRÁVNY KRAJ Námestie SNP 23 974 01 Banská Bystrica, Slovenská Republika
objednávateľ :	DOMOV MÁRIE Špitálska 3 969 01 Banská Štiavnica
miesto stavby :	Špitálska 3 969 01 Banská Štiavnica
katastrálne územie :	Banská Štiavnica
stupeň dokumentácie :	dokumentácia na stavebné povolenie s náležitosťami dokumentácie na realizáciu stavby
autorizačne overil :	

hlavný inžinier projektu :	Ing. Vlasta Martinická	
hlavný architekt :	Ing. arch. Norbert Gubka	
autorizačne overil :	Ing. Vlasta Martinická	
vypracoval :	Ing. Vlasta Martinická	

zhotoviteľ :

BANSKÉ PROJEKTY, s.r.o.
Miletičova 23
821 09 Bratislava

diel proj. dok. :	E. DOKUMENTÁCIA STAVEBNÝCH OBJEKTOV				zák. číslo : 1747-507 BP
stavebný objekt :	SO 02.1 ZARIADENIE SOCIÁLNYCH SLUŽIEB				arch. číslo : BP 34-2-40104
názov výkresu :	REZ 3 - 3 - NOVÝ STAV				sada číslo :
profesia :	stavebná	mierka : 1:50	formát : 6A4	p. č. výkr. : 11	dátum : 01/2022