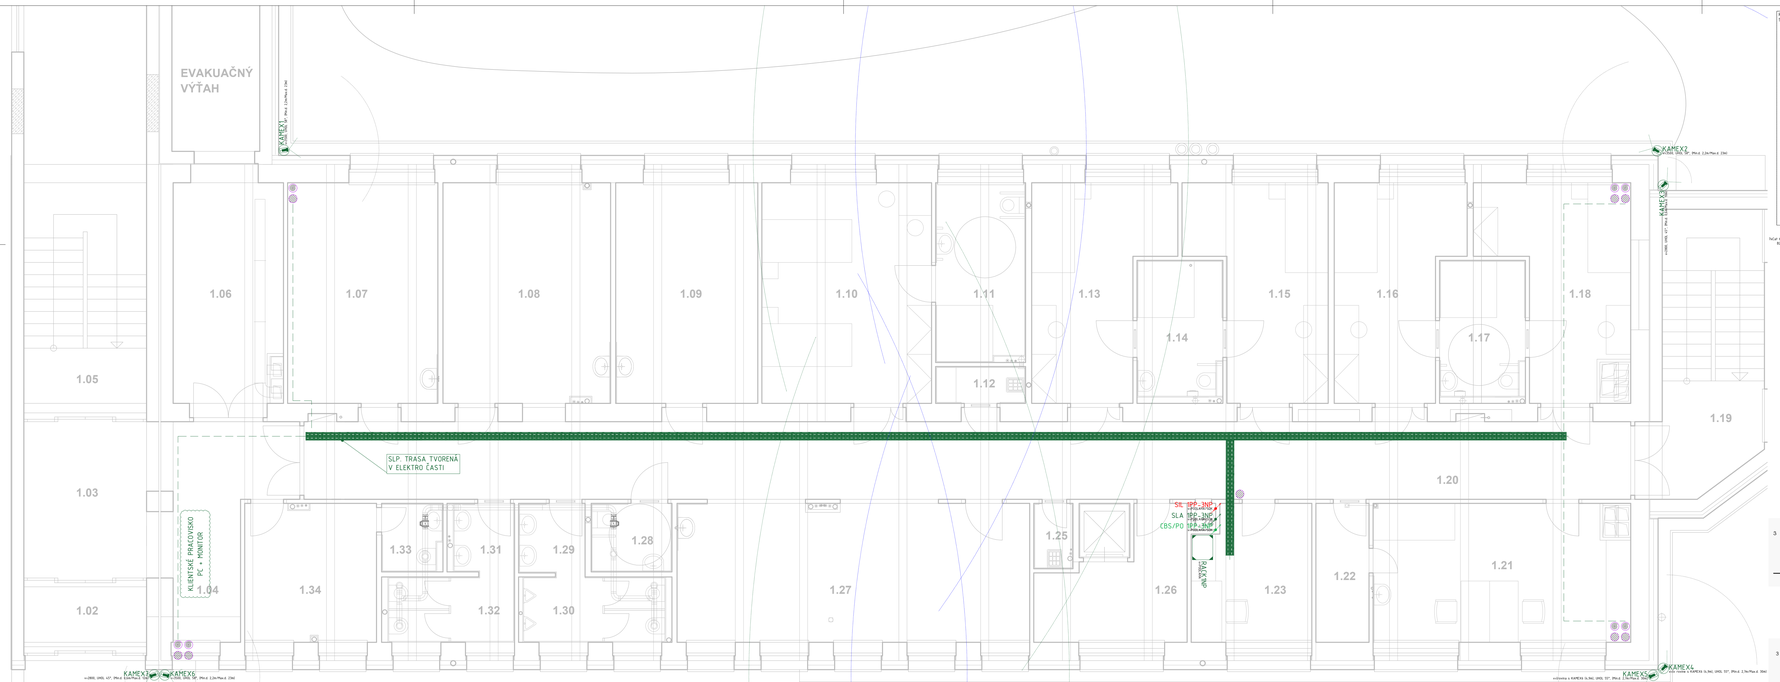

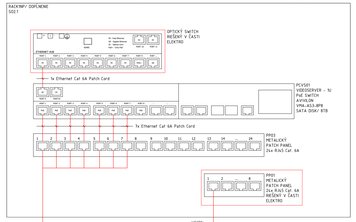

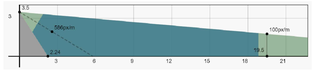

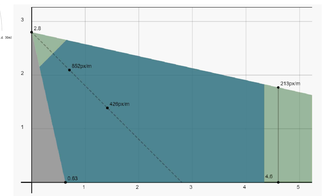

LEGENDA PRÍSTROJOV

- KOMPAKTNÁ IP KAMERA TYP A/DOME, 4Mpx, PoE, IP67, IK10
- KOMPAKTNÁ IP KAMERA TYP B/DOME, 2Mpx, PoE, IP67, IK10
- SLABOPRÚDOVÁ ROZVODNÁ SKRIŇA/RACK - RIEŠENÁ V ELEKTRO ČASTI/
- STUPAČKA - 230/400V AC
- STUPAČKA - SLABOPRÚDOVÁ
- STUPAČKA - CBS/PO
- HLAVNÉ PROTIPOŽIARNY PRECHODY HILTI CP673 (EL120min) INT.-INT., OBO XXX INT.-EXT. OSTATNÉ NEZAKLRESLENÉ: 1. HILTI CP673 (EL120min), INTERIER-INTERIER, 2. OBO XXX INT.-EXT., 3. HILTI CFS-D 25 PROTI-POŽIARNÝ KÁBLOVÝ DISK (PRE PRIESTUP JEDNÉHO KÁBLU), 4. CP611A 25 PROTI-POŽIARNÝ SPEŇUJÚCI TMEL (PRE 2 A VIAC KÁBLOV)
- VRTANIE STIENOU/PODLAHOU JE PREDMETOM ELEKTRO ČASTI
- NOVÁ SLABOPRÚDOVÁ TRASA, KABLE VEDENÉ PO STROPE (NAD SDK) NA HMOŽDINE S VIAZACIU PÁSKOU ŠÍRKY min. 8mm
- SLABOPRÚDOVÁ TRASA VYBUDOVANÁ V ELEKTRO ČASTI

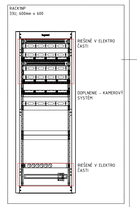

TECHNOLOGICKÉ VYBAVENIE A KOMPONENTY MÔŽE BYŤ NAHRADENÉ EKVIVALENTNÝM VÝROBKOM A MATERIÁLOM S POROVNATEĽNÝMI PARAMETRAMI!

názov :

BBSK - NOVÉ VYUŽITIE AREÁLU BÝVALEJ SOŠ NA ULICI ŠPITÁLSKEJ V BANSKEJ ŠTIAVNICI - 1. ZARIADENIE SOCIÁLNYCH SLUŽIEB

obsah :

I. STAVBA

projektant - stavebník :	BANSKOBYSTRICKÝ SAMOSPRÁVNY KRAJ Námestie SNP 23 974 01 Banská Bystrica, Slovenská Republika	objednávateľ : DOMOV MÁRIE Špitálska 3 969 01 Banská Štiavnica
miesto stavby :	Špitálska 3 969 01 Banská Štiavnica	autorizačne overil :
katastrálne územie :	Banská Štiavnica	
stupeň dokumentácie :	dokumentácia na stavebné povolenie s náležitosťami dokumentácie na realizáciu stavby	

hlavný inžinier projektu :	Ing. Vlasta Martinická	zhotoviteľ :
hlavný architekt :	Ing. arch. Norbert Gubka	BANSKÉ PROJEKTY, s.r.o. Miletičova 23 821 09 Bratislava
autorizačne overil :	Ing. Michal Mišenko	
vypracoval :	Ing. Michal Mišenko	

diel proj. dok. :	E. DOKUMENTÁCIA STAVEBNÝCH OBJEKTOV			zák. číslo :	1747-507 BP
stavebný objekt :	SO 02.1 ZARIADENIE SOCIÁLNYCH SLUŽIEB			arch. číslo :	BP33-X-40403
názov výkresu :	DISPOZÍCIA - CCTV KAMEROVÝ SYSTÉM			sada číslo :	
profesia :	kamerový systém	mierka : 1:50	formát : A2L	p. č. výk. : 2	dátum : 01/2022