


Legenda prvkov MDC V04 IP:

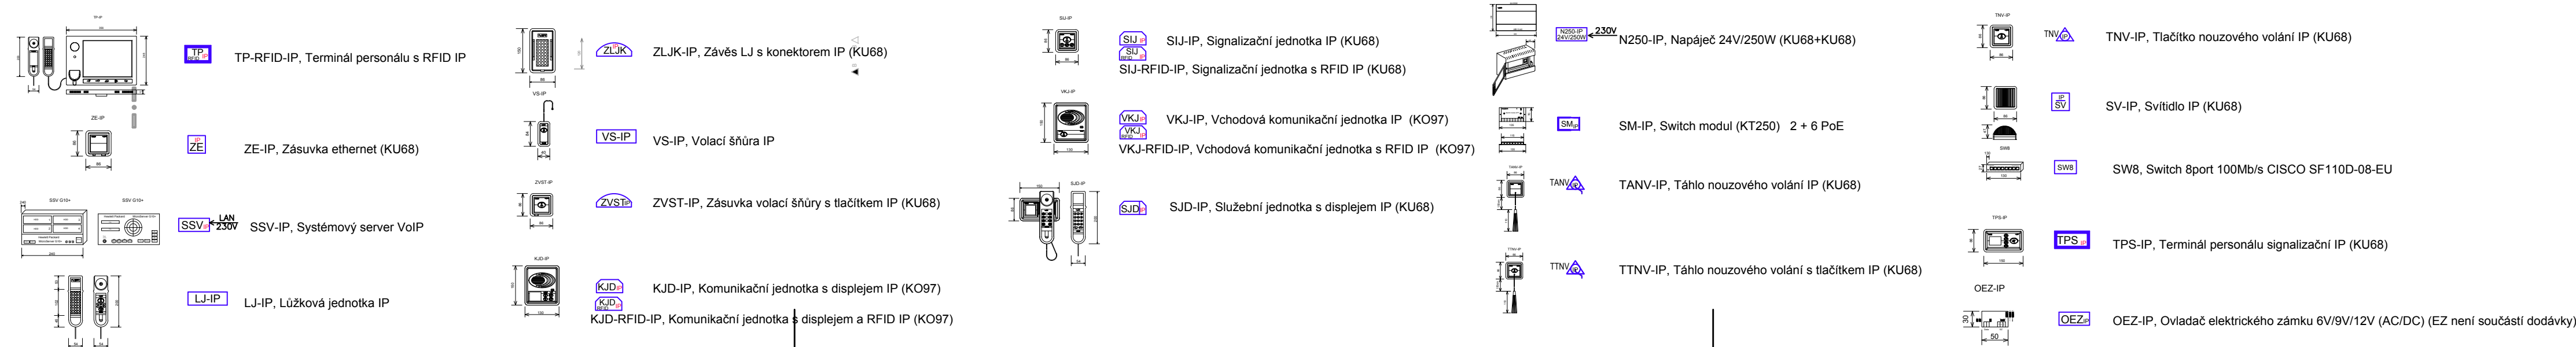

LEGENDA MIESTNOSTÍ

číslo miest.	účel miestnosti	plocha m²	podlaha		steny		strop
			označ.	nášlapná vrstva	omietka	obklad	
1.01	Vstup – DSS	5,89	P 6	Keramická dlažba			
1.02	Zádverie	5,10	P 7	Keramická dlažba+sokel	Štuková	Ochran.omietka v=1500	Sádrokartón celoplošný
1.03	Foyer	12,47	P 7	Keramická dlažba+sokel	Štuková	Ochran.omietka v=1500	Sádrokartón celoplošný
1.04	Recepcia	6,10	P 8	Vinyl.celoplošná +sokel	Štuková	Ochran.omietka v=1500	Sádrokartón celoplošný
1.05	Schodisko	18,46	P 4	Keramická dlažba+sokel	Štuková	Ochran.omietka v=1500	Štuková
1.06	Chodba	15,96	P 8	Vinyl.celoplošná +sokel	Štuková	Ochran.omietka v=1500	Sádrokartón celoplošný
1.07	Sociálno-terapeutická činnosť	20,30	P 8	Vinyl.celoplošná +sokel	Štuková	Keramický obkl. v=1500	Sádrokartón celoplošný
1.08	Spoločenská miestnosť – dieťa	22,66	P 8	Vinyl.celoplošná +sokel	Štuková	Keramický obkl. v=1500	Sádrokartón celoplošný
1.09	Sociálna pracovňa	18,77	P 8	Vinyl.celoplošná +sokel	Štuková	Keramický obkl. v=1500	Sádrokartón celoplošný
1.10	Izba 1	22,41	P 8	Vinyl.celoplošná +sokel	Štuková	Ochran.omietka v=1500	Sádrokartón celoplošný
1.11	WC + sprcha	9,68	P 9	Keramická dlažba	Štuková	Keramický obkl. v=2100	Sádrokartón celoplošný
1.12	Dezinfekčná miestnosť	1,98	P 9	Keramická dlažba	Štuková	Keramický obkl. v=2100	Sádrokartón celoplošný
1.13	Izba 2	15,51	P 8	Vinyl.celoplošná +sokel	Štuková	Ochran.omietka v=1500	Sádrokartón celoplošný
1.14	WC + sprcha	7,04	P 9	Keramická dlažba	Štuková	Keramický obkl. v=2100	Sádrokartón celoplošný
1.15	Izba 3	15,51	P 8	Vinyl.celoplošná +sokel	Štuková	Ochran.omietka v=1500	Sádrokartón celoplošný
1.16	Izolačka 1	14,88	P 8	Vinyl.celoplošná +sokel	Štuková	Ochran.omietka v=1500	Sádrokartón celoplošný
1.17	WC + sprcha	7,04	P 9	Keramická dlažba	Štuková	Keramický obkl. v=2100	Sádrokartón celoplošný
1.18	Izolačka 2	16,09	P 8	Keramická dlažba	Štuková	Ochran.omietka v=1500	Sádrokartón celoplošný
1.19	Únikové schodisko	16,74	P 1	Keramická dlažba+sokel	Štuková	Ochran.omietka v=1500	Štuková
1.20	Chodba	70,00	P 8	Vinyl.celoplošná +sokel	Štuková	Ochran.omietka v=1500	Sádrokartón celoplošný
1.21	Ošetrovňa	21,42	P 8	Vinyl.celoplošná +sokel	Štuková	Keramický obkl. v=1500	Sádrokartón celoplošný
1.22	Sklad liečiv	4,42	P 8	Vinyl.celoplošná +sokel	Štuková		Sádrokartón celoplošný
1.23	Administratíva	9,51	P 8	Vinyl.celoplošná +sokel	Štuková		Sádrokartón celoplošný
1.24	Zhod prádla	0,39					
1.25	Upratovačka	1,54	P 9	Keramická dlažba	Štuková	Keramický obkl. v=1500	Sádrokartón celoplošný
1.26	Čisté prádlo + výťah	8,95	P 7	Keramická dlažba+sokel	Štuková	Keramický obkl. v=1500	Sádrokartón celoplošný
1.27	Spoločenská miestnosť, dieťa	29,32	P 8	Vinyl.celoplošná +sokel	Štuková	Ochran.omietka v=1500	Sádrokartón celoplošný
1.28	WC – imobilný	3,35	P 9	Keramická dlažba	Štuková	Keramický obkl. v=2100	Sádrokartón celoplošný
1.29	Predsieň WC – muži	2,84	P 9	Keramická dlažba	Štuková	Keramický obkl. v=2100	Sádrokartón celoplošný
1.30	WC – muži	6,00	P 9	Keramická dlažba	Štuková	Keramický obkl. v=2100	Sádrokartón celoplošný
1.31	Predsieň WC – ženy	2,87	P 9	Keramická dlažba	Štuková	Keramický obkl. v=2100	Sádrokartón celoplošný
1.32	WC – ženy	5,20	P 9	Keramická dlažba	Štuková	Keramický obkl. v=2100	Sádrokartón celoplošný
1.33	WC – návštevy	2,51	P 9	Keramická dlažba	Štuková	Keramický obkl. v=2100	Sádrokartón celoplošný
1.34	Návštevy	10,97	P 8	Vinyl.celoplošná +sokel	Štuková	Ochran.omietka v=1500	Sádrokartón celoplošný

NAPÁŤOVÁ SÚSTAVA	OCHRANA PRED ZÁSAHOM ELEKTRICKÝM PRÚDOM (STN 332000-4-41)	
	ZÁKLADNÁ OCHRANA (OCHRANA PRED PRIAMYM DOTYKOM)	OCHRANA PRI PORUČE (OCHRANA PRED NEPRIAMYM DOTYKOM)
1/N/PE AC 230V 50Hz TN-S	ZÁKLADNÁ ISOLÁCIA ŽIVÝCH ČASŤÍ, ZÁBRANY ALEBO KRYTY	SAMOČINNÉ ODPOJENIE PRI PORUČE OCHR. ÚZEMNENIE, OCHR. POSPÁJANIE
2 DC 12V, 24V, TC/IP PoE	MALÝM NAPÄTÍM SELV PELV	MALÝM NAPÄTÍM SELV PELV


PROSTREDIE:  
V ZMYSLE PROTOKOLU O URČENÍ VONKAJŠÍCH VPLYVOV, KTORÝ JE SÚČASŤOU PROJEKTU ELEKTRO.

TECHNOLOGICKÉ VYBAVENIE A KOMPONENTY MÔŽE BYŤ NAHRADENÉ EKVIVALENTNÝM VÝROBKOM A MATERIÁLOM S POROVNATELNÝMI PARAMETRAMI!

názov :  
**BBSK - NOVÉ VYUŽITIE AREÁLU BÝVALEJ SOŠ NA ULICI ŠPÍTÁLSKEJ V BANSKEJ ŠŤIAVNICI - 1. ZARIADENIE SOCIÁLNYCH SLUŽIEB**

celok :  
**I. STAVBA**

zriaďovateľ - stavebník :  <b>BANSKOBYSŤRICKÝ SAMOSPRÁVNÝ KRAJ</b> Námestie SNP 23 974 01 Banská Bystrica, Slovenská Republika	objednávateľ :  <b>DOMOV MÁRIE</b> Špitálska 3 969 01 Banská Štiavnica
miesto stavby : Špitálska 3 969 01 Banská Štiavnica	autorizačné overení : 
katastrálne územie : Banská Štiavnica	
stupeň dokumentácie : dokumentácia na stavebné povolenie s náležitostami dokumentácie na realizáciu stavby	

hlavný inžinier projektu : Ing. Vlasta Martinická	zhotoviteľ :  <b>BANSKÉ PROJEKTY, s.r.o.</b> Miletičova 23 821 09 Bratislava
hlavný architekt : Ing. arch. Norbert Gubka	
autorizačne overení : Marian Polakovič	
vypracoval : Marian Polakovič, Daniel Glasa	

diel proj. dok. : E. DOKUMENTÁCIA STAVEBNÝCH OBJEKTOV	zák. číslo : 1747-507 BP
stavebný objekt : SO 02.1 ZARIADENIE SOCIÁLNYCH SLUŽIEB	arch. číslo : BP 33-4-40404
názov výkresu : PÔDORYS 1.NP	sada číslo : 1
profesia : DZ - Dorozumievacie zariadenie	mierka : 1:100
	formát : 5xA4
	p. č. výkr. : 2
	dátum : 01/2022