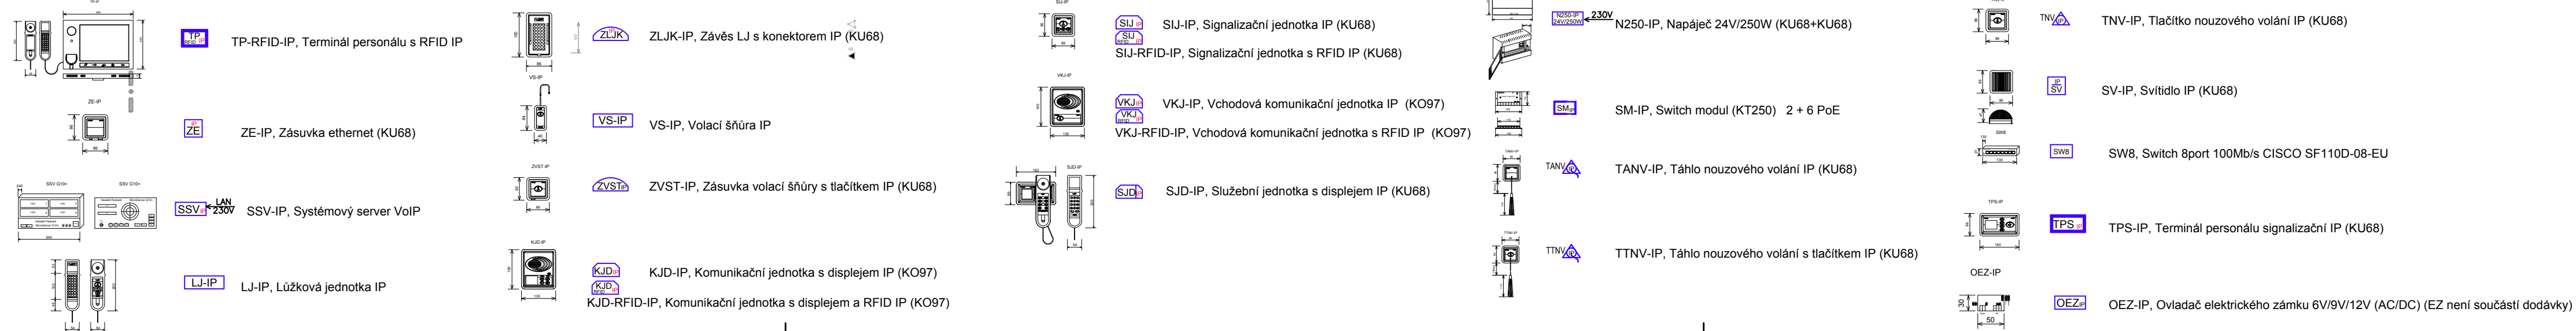


LEGENDA INSTALAČNÍHO VEDENÍ MDC V04 IP	
A	- FTP 5E (SXKD-5E-FTP-LSOH) - ethernet
B	- CHKE-R 2x1,5 mm ² - napájení
C	- UTP 5E (SXKD-5E-UTP-LSOH) - simple bus
—	- TRUBKA HFX d = 25mm
SM-IP	- Switch modul ZPT (KT250)
•	- Krabice KU 68

POZNAMKA:
KABELÁŽ VEDENÁ NA POVRCHU/V PODHLADĚ MUSÍ BYT VYHOTOVENÁ PODLA STN 92 0203 PRÍLOHA B V BEZHALOG.PREVEDENÍ A KABLE B2ca s1 d1 a1

Legenda prvků MDC V04 IP:



LEGENDA MIESTNOSTÍ

číslo miest.	účel miestnosti	plocha m ²	podlaha		steny		strop
			označ.	nákladná vrstva	omietka	obklad	
2.01	Únikové schodisko	16,74	P 1	Keramická dlažba+sokel	Štuková	Ochrana omietka v=1500	Štuková
2.02	Chodba	17,36	P 8	Vinyl.celoplošná +sokel	Štuková	Ochrana omietka v=1500	Sádkartón celoplošný
2.03	Izba 1	20,79	P 8	Vinyl.celoplošná +sokel	Štuková	Ochrana omietka v=1500	Sádkartón celoplošný
2.04	Kúpeľňa + WC	9,68	P 9	Keramická dlažba	Štuková	Keramický obkl. v=2100	Sádkartón celoplošný
2.05	Izba 2	22,14	P 8	Vinyl.celoplošná +sokel	Štuková	Ochrana omietka v=1500	Sádkartón celoplošný
2.06	WC sestry	1,98	P 9	Keramická dlažba	Štuková	Keramický obkl. v=2100	Sádkartón celoplošný
2.07	Izba 3	22,14	P 8	Vinyl.celoplošná +sokel	Štuková	Ochrana omietka v=1500	Sádkartón celoplošný
2.08	Kúpeľňa + WC	9,68	P 9	Keramická dlažba	Štuková	Keramický obkl. v=2100	Sádkartón celoplošný
2.09	Izba 4	22,14	P 8	Vinyl.celoplošná +sokel	Štuková	Ochrana omietka v=1500	Sádkartón celoplošný
2.10	Dezinfekčná miestnosť	1,98	P 9	Keramická dlažba	Štuková	Keramický obkl. v=2100	Sádkartón celoplošný
2.11	Izba 5	22,14	P 8	Vinyl.celoplošná +sokel	Štuková	Ochrana omietka v=1500	Sádkartón celoplošný
2.12	Kúpeľňa + WC	9,68	P 9	Keramická dlažba	Štuková	Keramický obkl. v=2100	Sádkartón celoplošný
2.13	Izba 6	25,65	P 8	Vinyl.celoplošná +sokel	Štuková	Ochrana omietka v=1500	Sádkartón celoplošný
2.14	Upratovačka	1,98	P 9	Keramická dlažba	Štuková	Keramický obkl. v=1500	Sádkartón celoplošný
2.15	Schodisko	17,91	P 4	Keramická dlažba+sokel	Štuková	Ochrana omietka v=1500	Štuková
2.16	Izba 7	23,42	P 8	Vinyl.celoplošná +sokel	Štuková	Ochrana omietka v=1500	Sádkartón celoplošný
2.17	Kúpeľňa + WC	7,40	P 9	Keramická dlažba	Štuková	Keramický obkl. v=2100	Sádkartón celoplošný
2.18	Kúpeľňa spoločná	11,31	P 9	Keramická dlažba	Štuková	Keramický obkl. v=2100	Sádkartón celoplošný
2.19	Izba 8	23,03	P 8	Vinyl.celoplošná +sokel	Štuková	Ochrana omietka v=1500	Sádkartón celoplošný
2.20	Kúpeľňa + WC	7,40	P 9	Keramická dlažba	Štuková	Ochrana omietka v=2100	Sádkartón celoplošný
2.21	Izba 9	20,06	P 8	Vinyl.celoplošná +sokel	Štuková	Ochrana omietka v=1500	Sádkartón celoplošný
2.22	Sklad prádla + výťah	7,09	P 7	Keramická dlažba+sokel	Štuková	Keramický obkl. v=1500	Sádkartón celoplošný
2.23	Zhod prádla	0,39					
2.24	Sestry	11,84	P 8	Vinyl.celoplošná +sokel	Štuková	Keramický obkl. za linkou	Sádkartón celoplošný
2.25	Spoločenská miestnosť, diera	23,40	P 8	Vinyl.celoplošná +sokel	Štuková	Keramický obkl. v=1500	Sádkartón celoplošný
2.26	Chodba	70,28	P 8	Vinyl.celoplošná +sokel	Štuková	Ochrana omietka v=1500	Sádkartón celoplošný

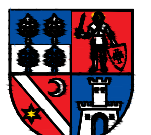

NAPÁŤOVÁ SÚSTAVA	OCHRANA PRED ZÁSAHOM ELEKTRICKÝM PRÚDOM (STN 332000-4-41)	
	ZÁKLADNÁ OCHRANA (OCHRANA PRED PRIAMYM DOTYKOM)	OCHRANA PRI PORUČE (OCHRANA PRED NEPRIAMYM DOTYKOM)
	1/N/PE AC 230V 50Hz TN-S	SAMOČINNÉ ODPOJENIE PRI PORUČE OCHR. UZEMNENIE, OCHR. POSPÁJANIE
2 DC 12V, 24V, TC/IP PoE		

PROSTREDIE:
V ZMYSLE PROTOKOLU O URČENÍ VONKAJŠÍCH VPLYVOV, KTORÝ JE SÚČASŤOU PROJEKTU ELEKTRO.

TECHNOLOGICKÉ VYBAVENIE A KOMPONENTY MÔŽE BYŤ NAHRADENÉ EKVIVALENTNÝM VÝROBKOM A MATERIÁLOM S POROVNATELNÝMI PARAMETRAMI!

názov :
BBSK - NOVÉ VYUŽITIE AREÁLU BÝVALEJ SOŠ NA ULICI ŠPITÁLSKEJ V BANSKEJ ŠTIAVNICI - 1. ZARIADENIE SOCIÁLNYCH SLUŽIEB

celok :
I. STAVBA

zriaďovateľ - stavebník :	objednávateľ :
 BANSKOBYSTRICKÝ SAMOSPRÁVNÝ KRAJ Námestie SNP 23 974 01 Banská Bystrica, Slovenská Republika	 DOMOV MÁRIE Špitálska 3 969 01 Banská Štiavnica
miesto stavby :	autorizačné overení :
katastrálne územie :	
stupeň dokumentácie :	

hlavný inžinier projektu :	Ing. Vlasta Martinická	zhotoviteľ :	
hlavný architekt :	Ing. arch. Norbert Gubka		
autorizačné overení :	Marian Polakovič		
vypracoval :	Marian Polakovič, Daniel Glas		

diel proj. dok. :	E. DOKUMENTÁCIA STAVEBNÝCH OBJEKTOV	zák. číslo :	1747-507 BP
stavebný objekt :	SO 02.1 ZARIADENIE SOCIÁLNYCH SLUŽIEB	arch. číslo :	BP 33-4-40405
názov výkresu :	PÔDORYS 2.NP	sada číslo :	
profesia :	DZ - Dorozumievacie zariadenie	mierka :	1:100
		formát :	5x44
		p. č. výkr. :	3
		dátum :	01/2022