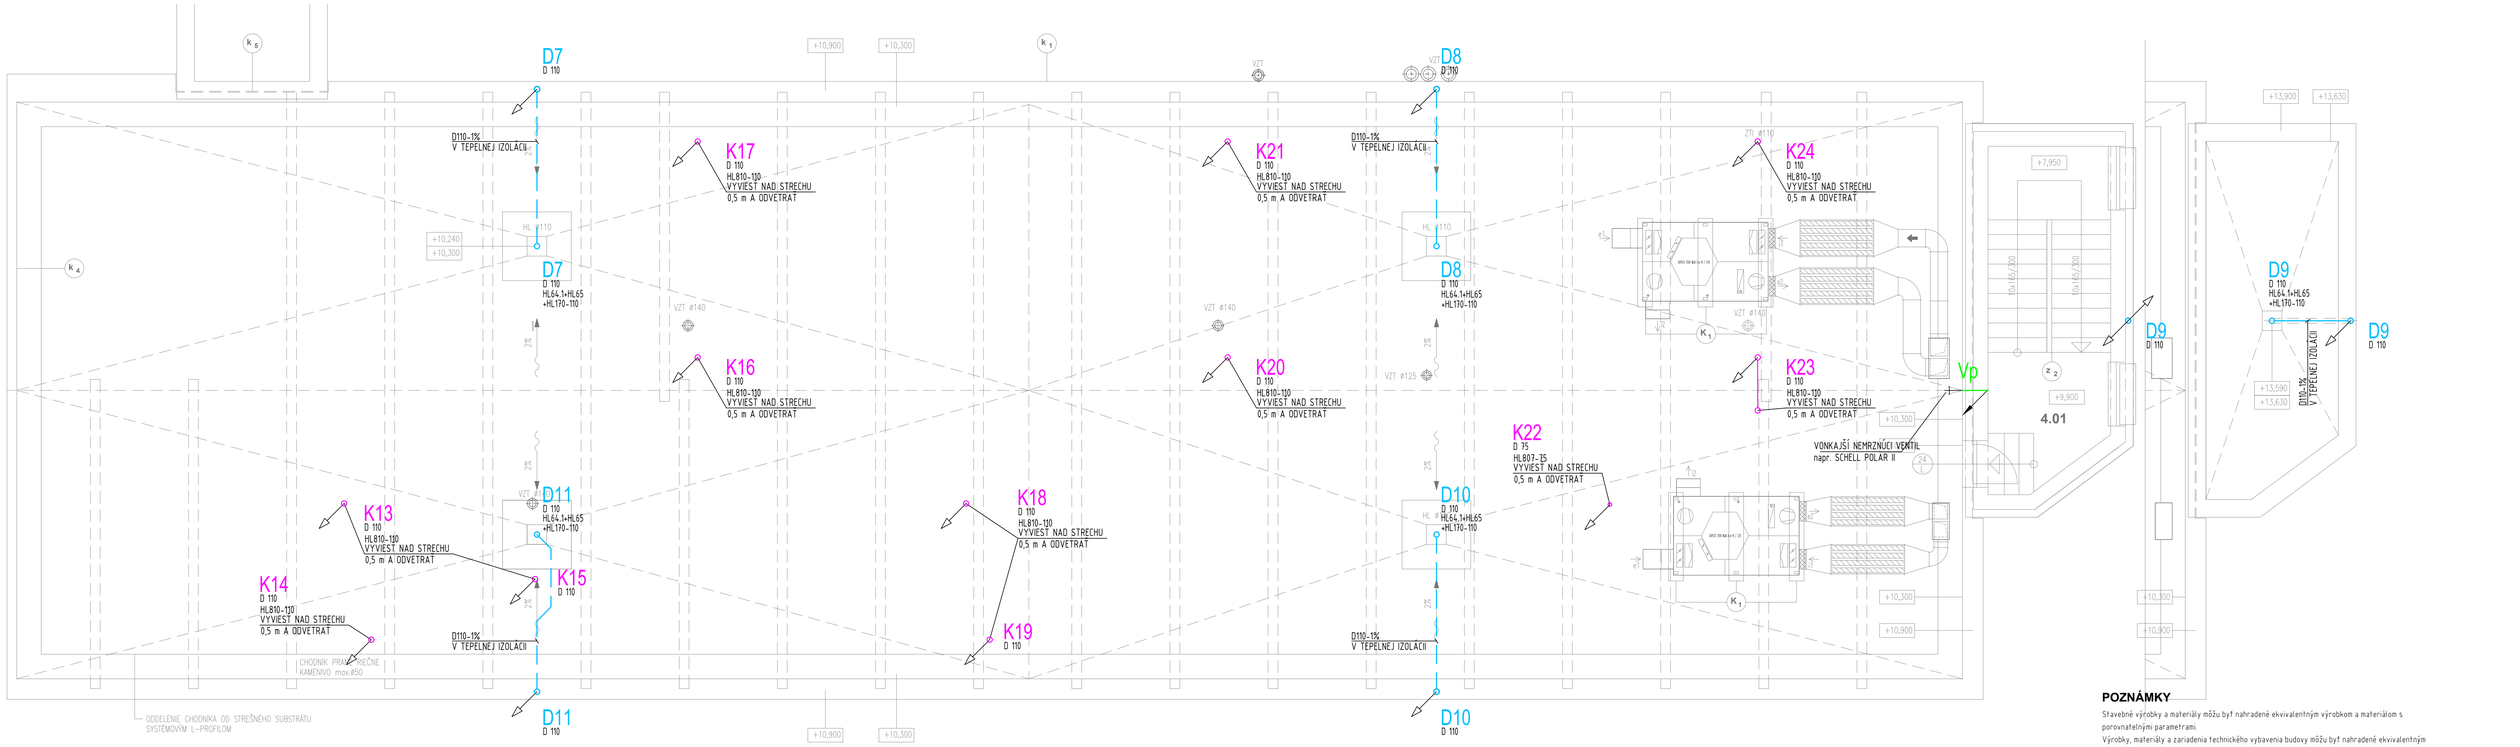

LEGENDA NOVÉHO POTRUBIA:

D1	STÚPACIE KANALIZAČNÉ POTRUBIE - DAŽĎOVÉ
K1	STÚPACIE KANALIZAČNÉ POTRUBIE - SPLAŠKOVÉ ODVETRATEĽNÉ NAD STRECHU
HL64.1	STREŠNÁ VPUSŤ
HL65	NADSTAVEC PRE STREŠNÚ VPUSŤ
HL170	ZACHYTÁVACÍ KÔŠ
HL64.1	STREŠNÝ VPUST
HL810,807	VETRACIA HLAVICA DN100/DN75

POZNÁMKY

Stavebné výrobky a materiály môžu byť nahradené ekvivalentným výrobkom a materiálom s porovnateľnými parametrami.
Výrobky, materiály a zariadenia technického vybavenia budovy môžu byť nahradené ekvivalentným výrobkom a materiálom s porovnateľnými parametrami.
Stroje a zariadenia môžu byť nahradené ekvivalentným výrobkom a materiálom s porovnateľnými parametrami.
Technologické vybavenie a komponenty môže byť nahradené ekvivalentným výrobkom a materiálom s porovnateľnými parametrami.

názov :

BBSK - NOVÉ VYUŽITIE AREÁLU BÝVALEJ SOŠ NA ULICI ŠPITÁLSKEJ V BANSKEJ ŠTIAVNICI - 1. ZARIADENIE SOCIÁLNYCH SLUŽIEB

celok :

I. STAVBA

zriaďovateľ - stavebník :	BANSKOBYSTRICKÝ SAMOSPRÁVNY KRAJ Námestie SNP 23 974 01 Banská Bystrica, Slovenská Republika	objednávateľ :	DOMOV MÁRIE Špitálska 3 969 01 Banská Štiavnica
miesto stavby :	Špitálska 3 969 01 Banská Štiavnica	autorizačne overil :	
katastrálne územie :	Banská Štiavnica		
stupeň dokumentácie :	dokumentácia na stavebné povolenie s náležitosťami dokumentácie na realizáciu stavby		

hlavný inžinier projektu :	Ing. Vlasta Martinická	zhotoviteľ :	BANSKÉ PROJEKTY, s.r.o. Miletičova 23 821 09 Bratislava
hlavný architekt :	Ing. arch. Norbert Gubka		
autorizačne overil :	Ing. Norbert Jókay		
vypracoval :	Ing. Martina Matová		

diel proj. dok. :	E. DOKUMENTÁCIA STAVEBNÝCH OBJEKTOV					zák. číslo :	1747-507 BP
stavebný objekt :	SO 02.1 ZARIADENIE SOCIÁLNYCH SLUŽIEB					arch. číslo :	37-1-40259
názov výkresu :	PÔDORYS STRECHY					sada číslo :	
profesia :	zdravotechnika	mierka : 1:50	formát : 10xA4	p. č. výk. : 7	dátum : 11/2021		