


LEGENDA POTRUBIA:

- ROZVOD ÚK Z MEDENÝCH RÚR V PREVEDENÍ HIGH-FLOW PRE SOLÁRNY OKRUH, PRÍVOD A SPIATOČKA
- POTRUBIE ÚK Z OCEĽOVÝCH RÚR PRE PRIPOJENIE VONKAJŠEJ JEDNOTKY TEP. ČERPADLA PRÍVOD A SPIATOČKA

- SS

STÚPAČKA PRE KOLEKTOROVÝ OKRUH
- S1

STÚPAČKA PRE OKRUH TEPELNÉHO ČERPADLA

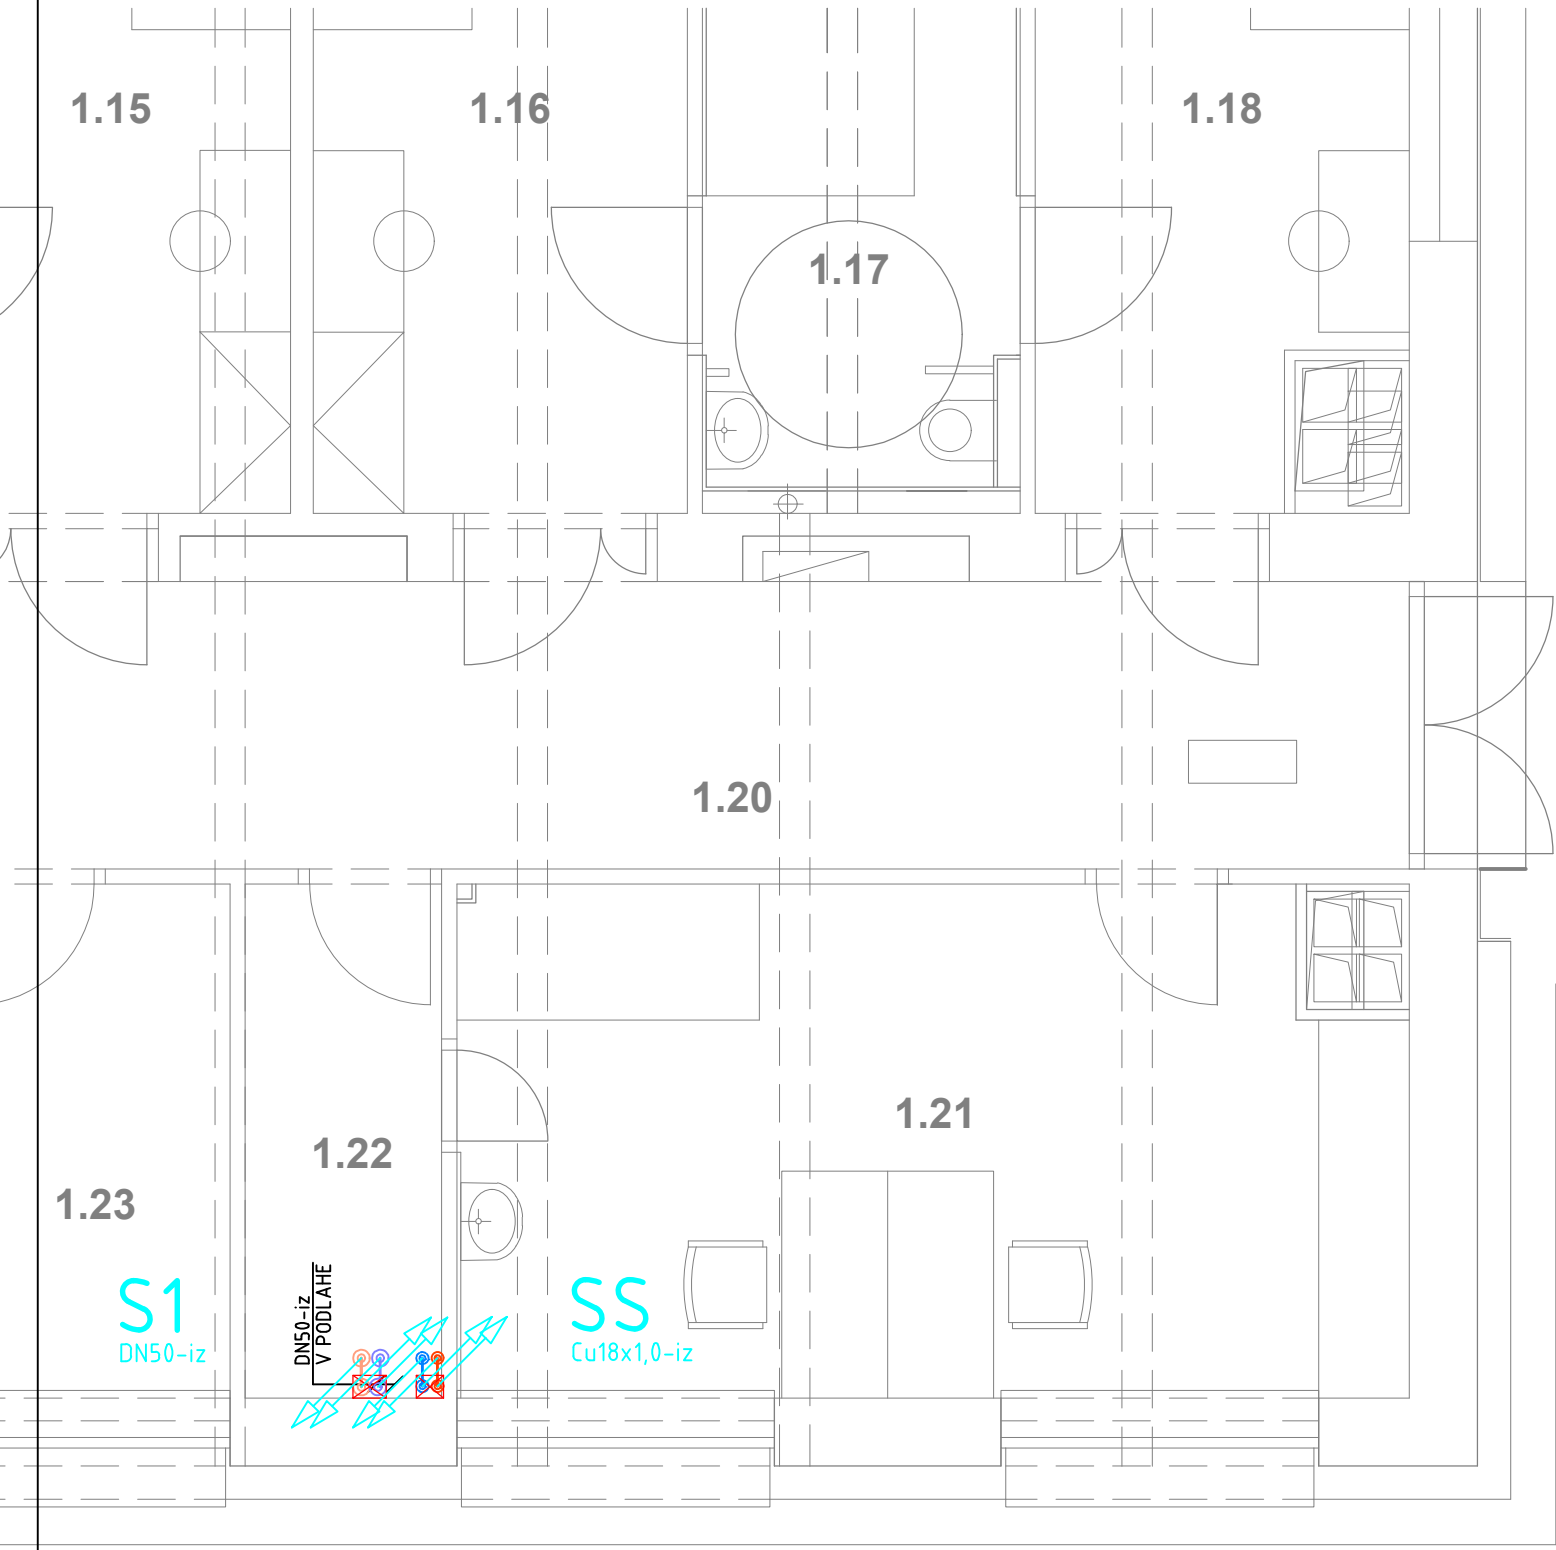





POZNÁMKY

Stavebné výrobky a materiály môžu byť nahradené ekvivalentným výrobkom a materiálom s porovnateľnými parametrami.  
Výrobky, materiály a zariadenia technického vybavenia budovy môžu byť nahradené ekvivalentným výrobkom a materiálom s porovnateľnými parametrami.  
Stroje a zariadenia môžu byť nahradené ekvivalentným výrobkom a materiálom s porovnateľnými parametrami.  
Technologické vybavenie a komponenty môže byť nahradené ekvivalentným výrobkom a materiálom s porovnateľnými parametrami.

názov :  
**BBSK - NOVÉ VYUŽITIE AREÁLU BÝVALEJ SOŠ NA ULICI ŠPITÁLSKEJ V BANSKEJ ŠTIAVNICI - 1. ZARIADENIE SOCIÁLNYCH SLUŽIEB**

celok :  
**I. STAVBA**

zriaďovateľ - stavebník :  BANSKOBYSŤRICKÝ SAMOSPRÁVNÝ KRAJ Námestie SNP 23 974 01 Banská Bystrica, Slovenská Republika		objednávateľ :  DOMOV MÁRIE Špitálska 3 969 01 Banská Štiavnica		
miesto stavby :	Špitálska 3 969 01 Banská Štiavnica	autorizačne overil :		
katastrálne územie :	Banská Štiavnica			
stupeň dokumentácie :	dokumentácia na stavebné povolenie s náležitosťami dokumentácie na realizáciu stavby			

hlavný inžinier projektu :	Ing. Vlasta Martinická		zhotoviteľ :			BANSKÉ PROJEKTY, s.r.o. Miletičova 23 821 09 Bratislava		
hlavný architekt :	Ing. arch. Norbert Gubka							
autorizačne overil :	Ing. Norbert Jókay							
vypracoval :	Ing. Samuel Fila							

diel proj. dok. :	E. DOKUMENTÁCIA STAVEBNÝCH OBJEKTOV			zák. číslo : 1747-507 BP	
stavebný objekt :	SO 02.1 ZARIADENIE SOCIÁLNYCH SLUŽIEB			arch. číslo : 39-1-40302	
názov výkresu :	PÔDORYS 1. NP			sada číslo :	
profesia :	vykurovanie - kotolňa	mierka : 1:50	formát : 2xA4	p. č. výkr. : 5	dátum : 11/2021