


LEGENDA POTRUBIA:

- ROZVOD ÚK Z MEDENÝCH RÚR V PREVEDENÍ HIGH-FLOW PRE SOLÁRNY OKRUH, PRÍVOD A SPIATOČKA
- POTRUBIE ÚK Z OCEĽOVÝCH RÚR PRE PRIPOJENIE VONKAJŠEJ JEDNOTKY TEP. ČERPADLA PRÍVOD A SPIATOČKA
- SS

STÚPAČKA PRE KOLEKTOROVÝ OKRUH
- S1

STÚPAČKA PRE OKRUH TEPELNÉHO ČERPADLA

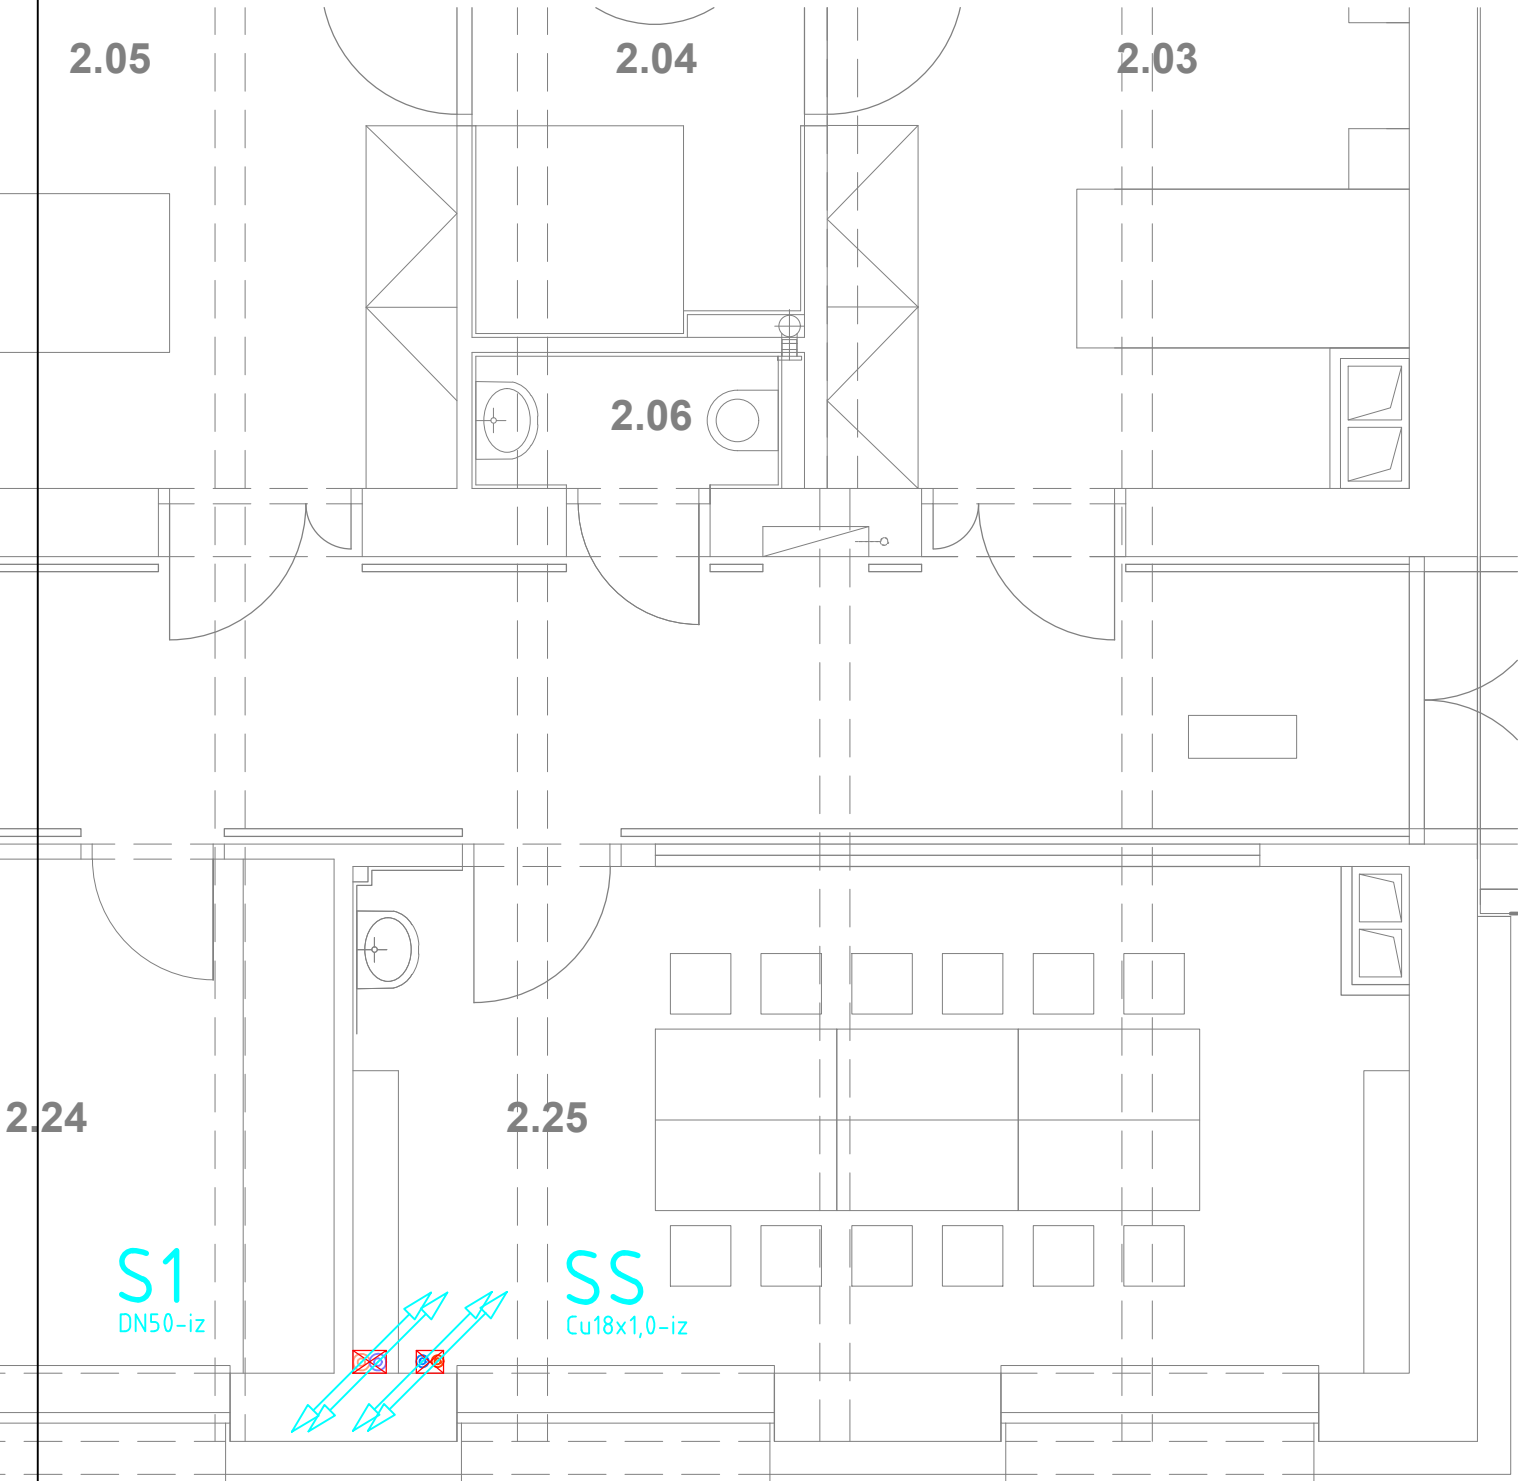

POZNÁMKY

Stavebné výrobky a materiály môžu byť nahradené ekvivalentným výrobkom a materiálom s porovnateľnými parametrami.
Výrobky, materiály a zariadenia technického vybavenia budovy môžu byť nahradené ekvivalentným výrobkom a materiálom s porovnateľnými parametrami.
Stroje a zariadenia môžu byť nahradené ekvivalentným výrobkom a materiálom s porovnateľnými parametrami.
Technologické vybavenie a komponenty môže byť nahradené ekvivalentným výrobkom a materiálom s porovnateľnými parametrami.




názov :

BBSK - NOVÉ VYUŽITIE AREÁLU BÝVALEJ SOŠ
NA ULICI ŠPITÁLSKEJ V BANSKEJ ŠTIAVNICI -
1. ZARIADENIE SOCIÁLNYCH SLUŽIEB

celok :

I. STAVBA

zriaďovateľ - stavebník :		objednávateľ :	
	BANSKOBYSŤRICKÝ SAMOSPRÁVNÝ KRAJ Námestie SNP 23 974 01 Banská Bystrica, Slovenská Republika		DOMOV MÁRIE Špitálska 3 969 01 Banská Štiavnica
miesto stavby :	Špitálska 3 969 01 Banská Štiavnica	autorizačne overil :	
katastrálne územie :	Banská Štiavnica		
stupeň dokumentácie :	dokumentácia na stavebné povolenie s náležitosťami dokumentácie na realizáciu stavby		

hlavný inžinier projektu :	Ing. Vlasta Martinická		zhotoviteľ :		BANSKÉ PROJEKTY, s.r.o. Miletičova 23 821 09 Bratislava	
hlavný architekt :	Ing. arch. Norbert Gubka					
autorizačne overil :	Ing. Norbert Jókay					
vypracoval :	Ing. Samuel Fila					

diel proj. dok. :	E. DOKUMENTÁCIA STAVEBNÝCH OBJEKTOV				zák. číslo :	1747-507 BP
stavebný objekt :	SO 02.1 ZARIADENIE SOCIÁLNYCH SLUŽIEB				arch. číslo :	39-1-40303
názov výkresu :	PÔDORYS 2. NP				sada číslo :	
profesia :	vykurovanie - kotolňa	mierka :	1:50	formát :	2xA4	p. č. výkr. : 6 dátum : 11/2021