

ROZVODNÁ SÚSTAVA:

3/N/PE AC 50Hz 400V/230V / TN-S

1/N/PE AC 50Hz 230V / TN-S

OCHRANA PRED ZÁSAHOM EL. PRÚDOM:

OCHRANNÉ OPATRENIE: SAMOČINNÉ ODPOJENIE NAPÁJANIA

(STN 33 2000-4-41 čl. 411.3.2)

DOPLNKOVÁ OCHRANA: DOPLNKOVÉ OCHRANNÉ POSPÁJANIE

(STN 33 2000-4-41 čl. 415.2)

DOPLNKOVÁ OCHRANA: PRÚDOVÝM CHRÁNIČOM

(STN 33 2000-4-41 čl. 415.1)

ROZVODNÁ SÚSTAVA:

2 DC 24V/ SELV

OCHRANA PRED ZÁSAHOM EL. PRÚDOM:

OCHRANNÉ OPATRENIE: MALÉ NAPÄTIE SELV/PELV

(STN 33 2000-4-41 čl. 414)

OCHRANNÉ OPATRENIE: OBYVADOVÁ ZDIALENOSŤ ŽÍL VODIČA

(IEC 60664-1) VZDIALENOSŤ MEDZI ŽILOU VODIČA SIL/SLA

230V/24V MIN. 4mm!

TECHNOLOGICKÉ VYBAVENIE A KOMPONENTY MÔŽE BYŤ NAHRADENÉ EKVIVALENTNÝM
VÝROBKOM A MATERIÁLOM S POROVNATELNÝMI PARAMETRAMI!

názov :

BBSK - NOVÉ VYUŽITIE AREÁLU BÝVALEJ SOŠ NA ULICI ŠPITÁLSKEJ V BANSKEJ ŠTIAVNICI - 1. ZARIADENIE SOCIÁLNYCH SLUŽIEB

celok :

I. STAVBA

zriaďovateľ - stavebník :



BANSKOBYSŤRICKÝ SAMOSPRÁVNÝ KRAJ
Námestie SNP 23
974 01 Banská Bystrica, Slovenská Republika

objednávateľ :




DOMOV MÁRIE
Špitálska 3
969 01 Banská Štiavnica



miesto stavby :	Špitálska 3 969 01 Banská Štiavnica
katastrálne územie :	Banská Štiavnica
stupeň dokumentácie :	dokumentácia na stavebné povolenie s náležitosťami dokumentácie na realizáciu stavby

autorizačne overil :

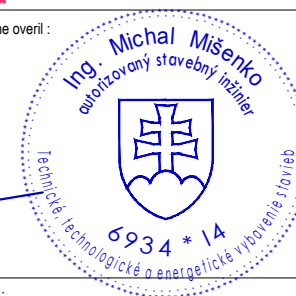

hlavný inžinier projektu :	Ing. Vlasta Martinická
hlavný architekt :	Ing. arch. Norbert Gubka
autorizačne overil :	Ing. Michal Mišenko
vypracoval :	Ing. Michal Mišenko

zhotoviteľ :




BANSKÉ PROJEKTY, s.r.o.
Miletičova 23
821 09 Bratislava





diel proj. dok. :	E. DOKUMENTÁCIA STAVEBNÝCH OBJEKTOV	zák. číslo :	1747-507 BP
stavebný objekt :	SO 02.1 ZARIADENIE SOCIÁLNYCH SLUŽIEB	arch. číslo :	BP 33-x-40394
názov výkresu :	ROZVÁDZAČ R-PO	sada číslo :	
profesia :	elektroinštalácia a štruktúrovaná kabeláž	mierka : --	formát : A4
		p. č. výkr. : 15	dátum : 01/2022

POZNÁMKY:

TÁTO PROJEKTOVÁ DOKUMENTÁCIA NENAHRAĐZA VÝROBNÚ/DIELENSKÚ DOKUMENTÁCIU!

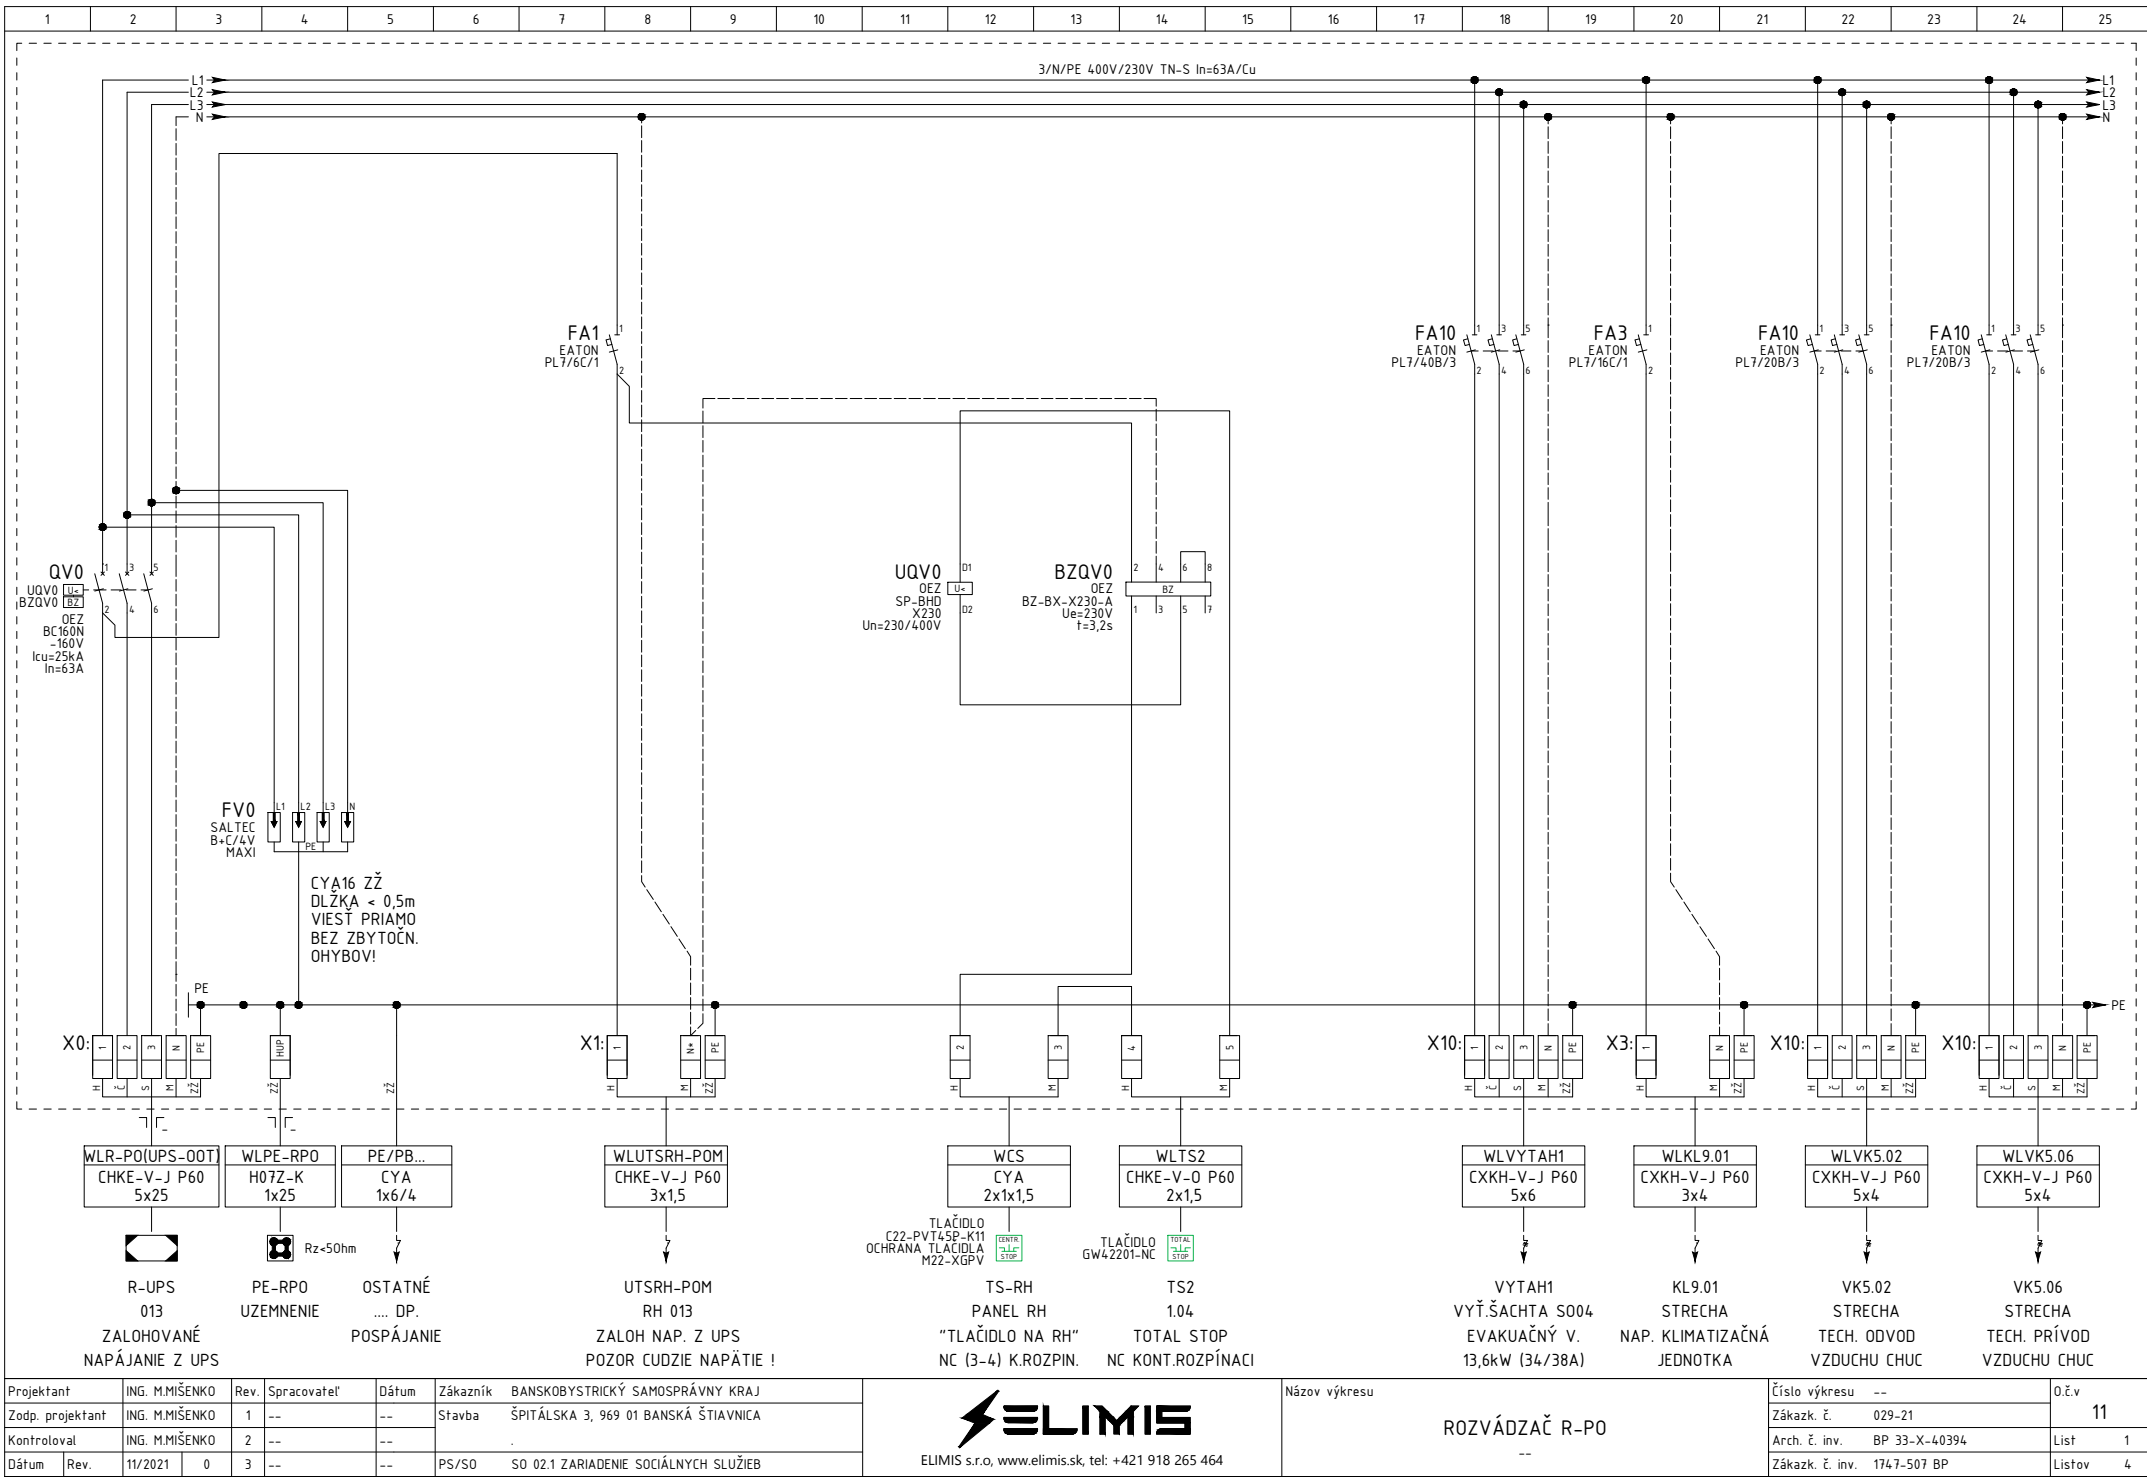

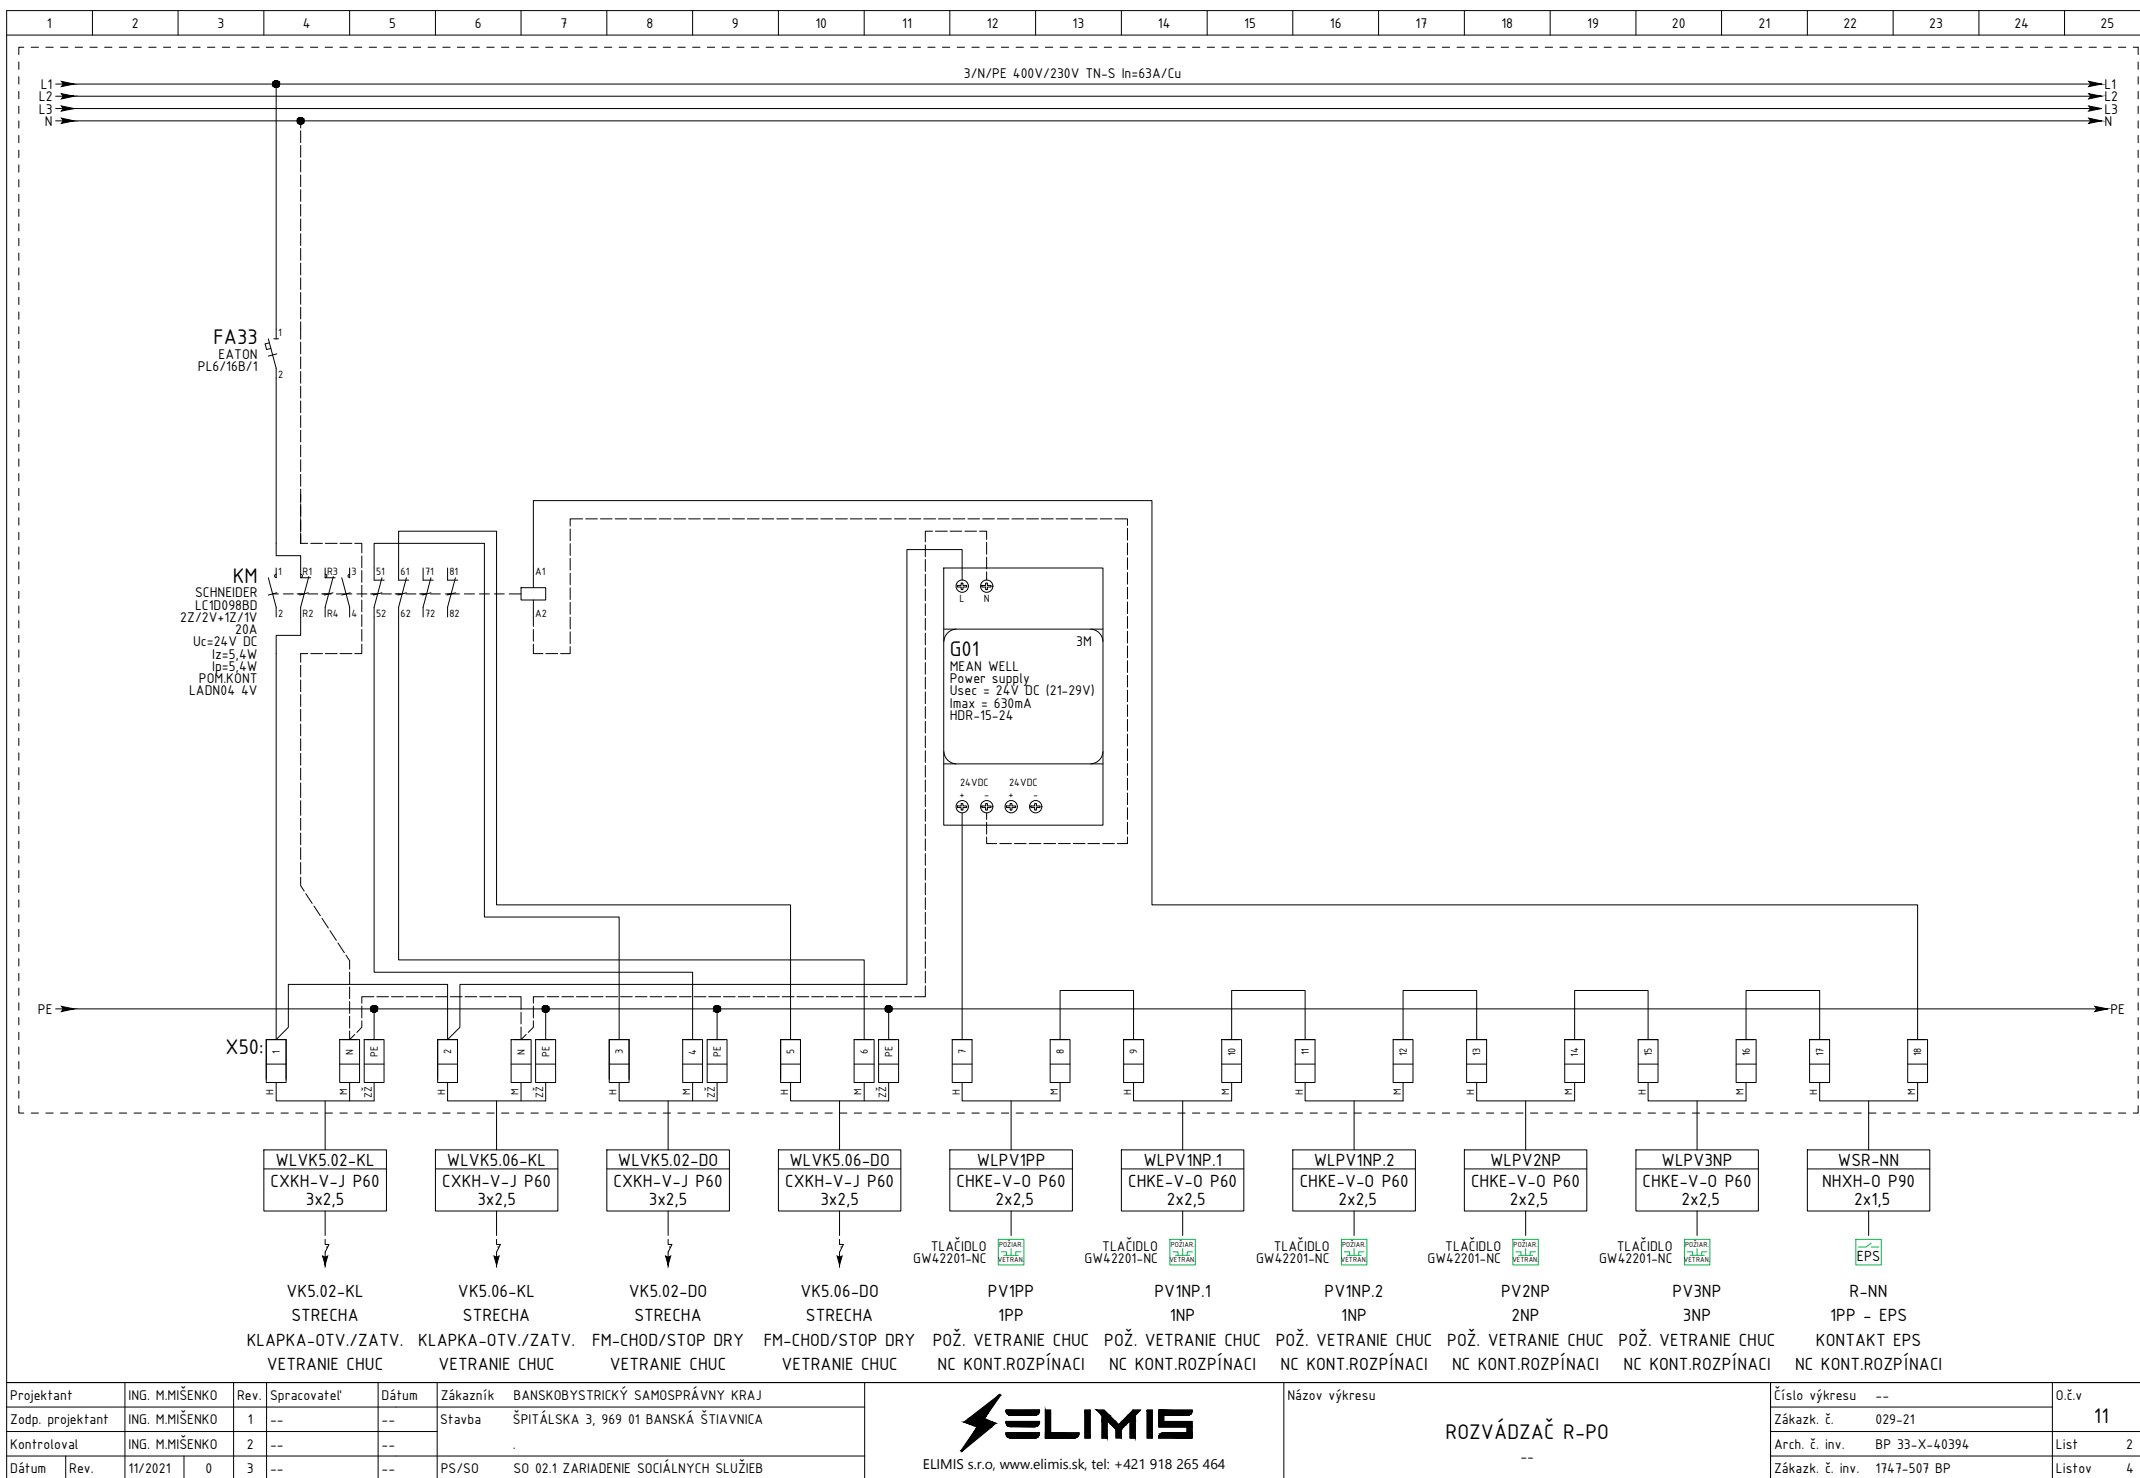

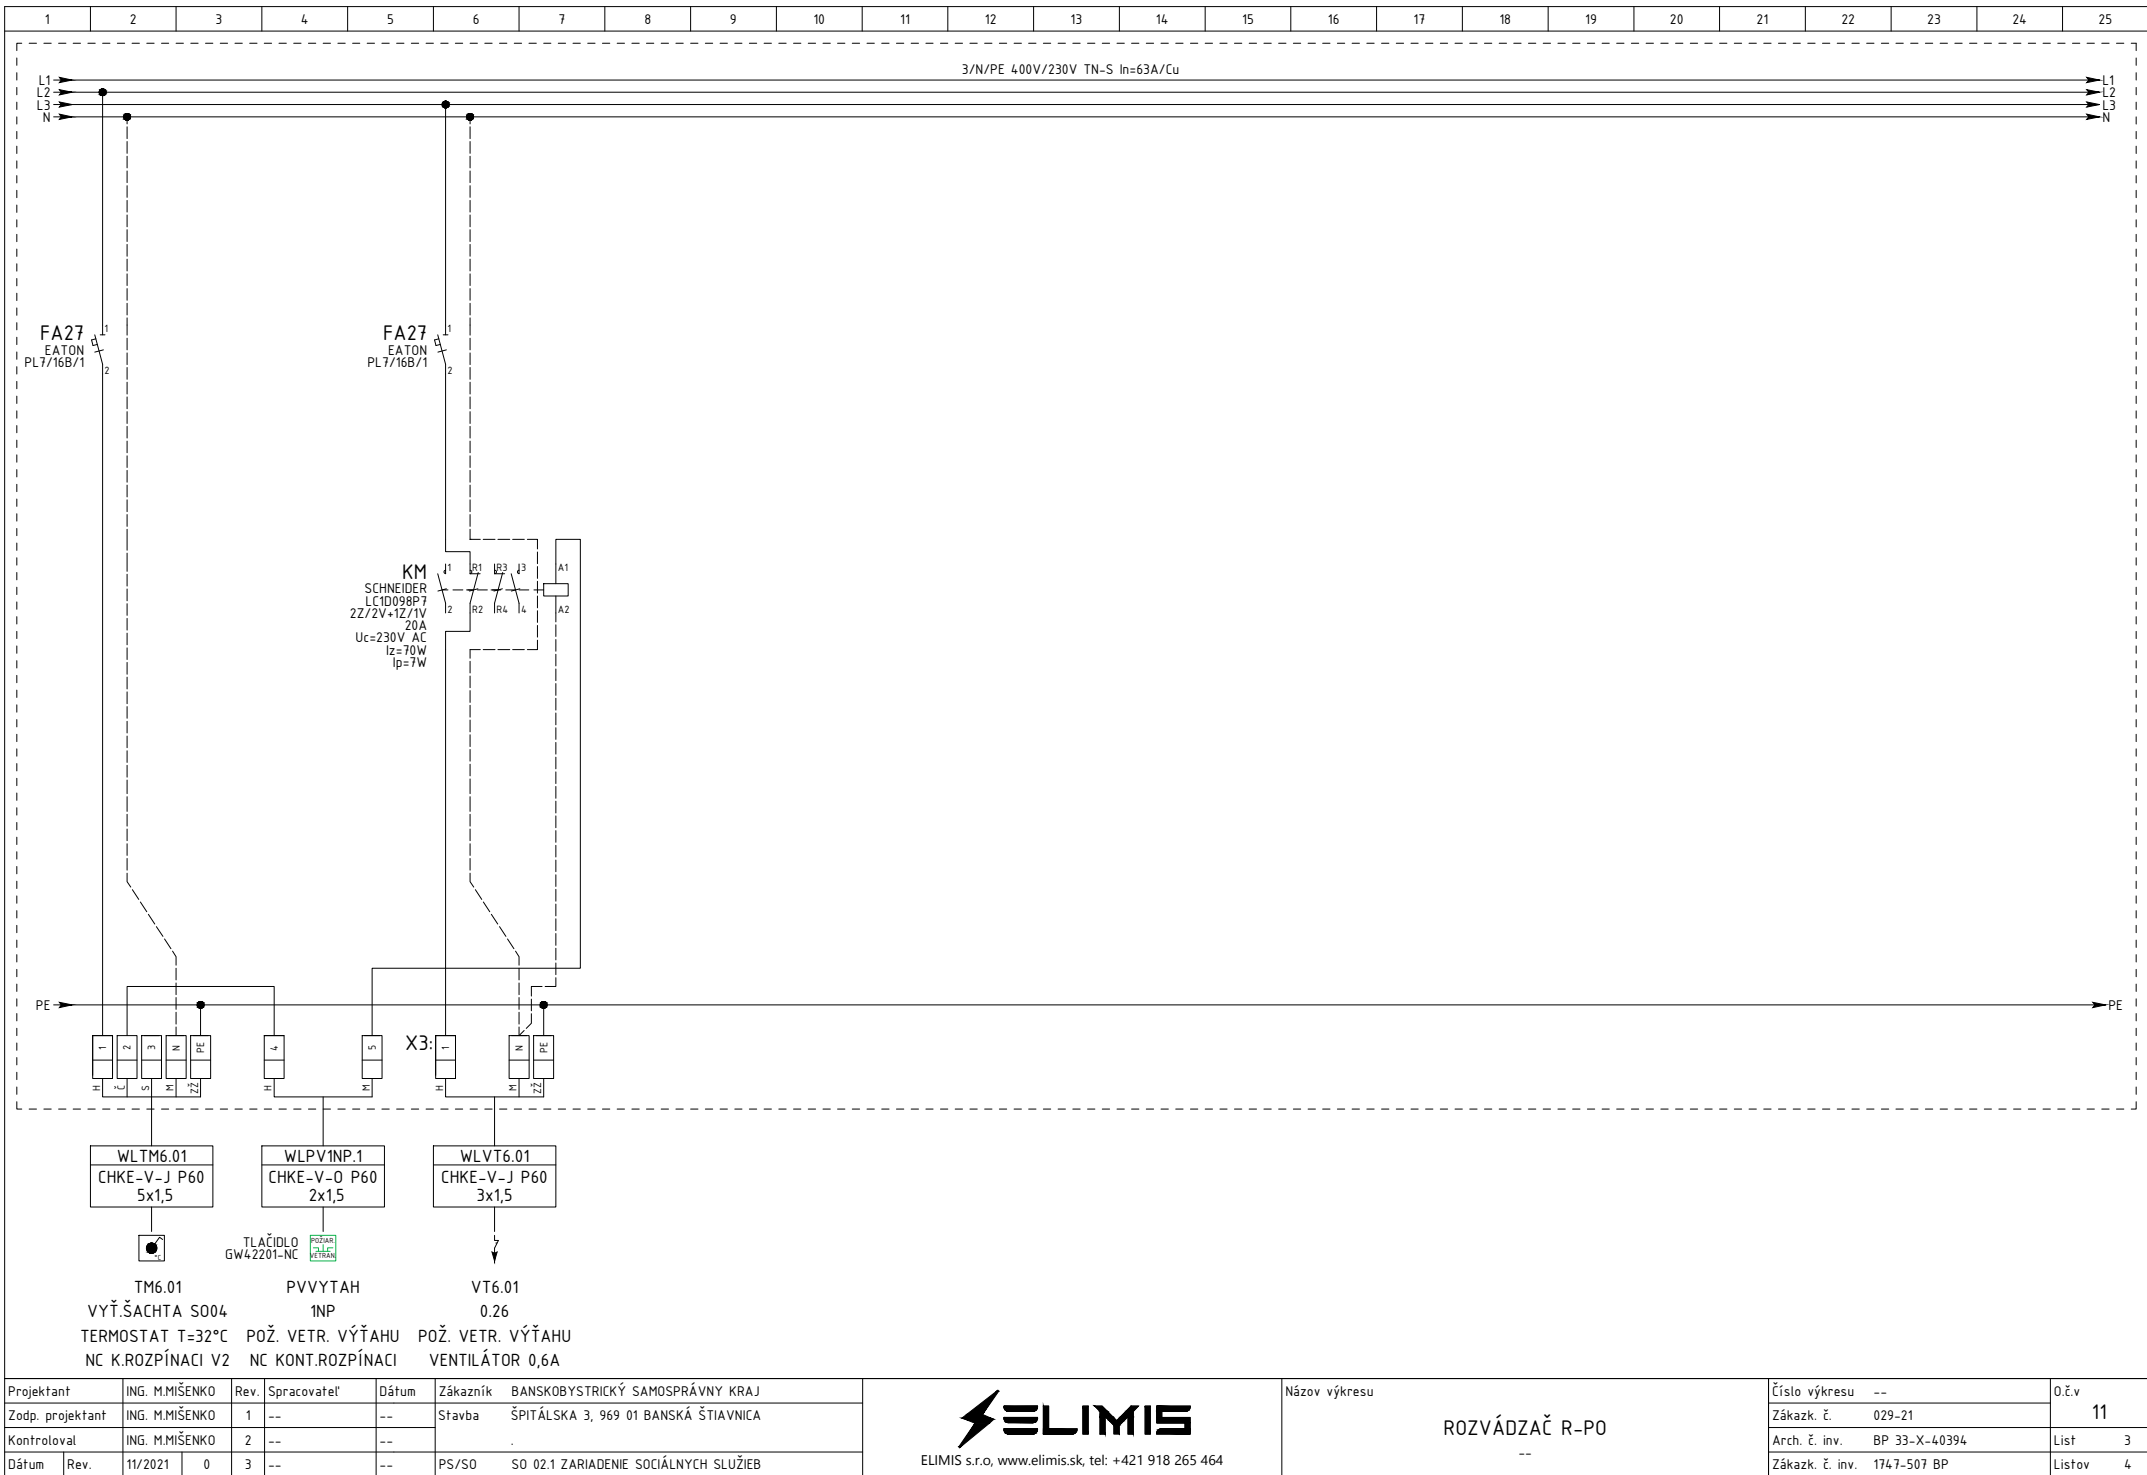

ROZVÁDZAČ RB

Dimensions:

- Overall height: 1060 mm
- Internal height: 950 mm
- Overall width: 600 mm
- Internal width: 520 mm
- Depth: 153 mm
- Total depth: 262.5 mm

Components:

- BPZ-DINR24-600 V: B25, HI: B2
- BPZ-DINR24-600 V: 675, HI: B2
- BPZ-DINR24-600 V: 525, HI: B2
- BPZ-MPL100-600, TIW-1 V: 375, HI: N2
- BPZ-MPL180-600 V: 150, HI: B3

Technical Data:

Prívody/vývody:	Z hora
Počet modulov:	144
Rozvádzač:	xEnergy Basic (Profi Plus)
Poloha:	NA omietke
Stupeň krytia:	IP40/20
Vonkajšie rozmery:	600 x 1060 x 262,5 (Šírka x Výška x Hĺbka)
Vnútorné rozmery:	520 x 950 (Šírka x Výška)
Prúd:	In=63A, Ik''= < 10kA, ip < 16,9kA
Dvere:	Plechové plné s 1-bodovým otočným zámkom, jednokrídlové
Konštrukcia DIN:	Uchytenie DIN líšt a montážnych plechov na bočnice BPZ-MSW.
Konštrukcia:	Max. počet radov DIN líšt (bez montáže elektromerových vaní) 6 (modulov 144).
Podstavec:	-

[illegible]

Prívody/vývody:	Z hora
Počet modulov:	144
Rozvádzač:	xEnergy Basic (Profi Plus)
Poloha:	NA omietke
Stupeň krytia:	IP40/20
Vonkajšie rozmery	600 x 1060 x 262,5 (Šírka x Výška x Hĺbka)
Vnútorné rozmery:	520 x 950 (Šírka x Výška)
Prúd	In=63A, Ik'' = < 10kA, ip < 16,9kA
Dvere:	Plechové plné s 1-bodovým otočným zámkom, jednokrídlové
Konštrukcia DIN:	Uchytenie DIN líšt a montážnych plechov na bočnice BPZ-MSW.
Konštrukcia:	Max. počet radov DIN líšt (bez montáže elektromerových vaní) 6 (modulov 144).
Podstavec:	-

Projektant	ING. M.MIŠENKO		Rev.	Spracovateľ		Dátum	Zákazník		BANSKOBYSTRICKÝ SAMOSPRÁVNÝ KRAJ		<div></div> <div>ELIMIS s.r.o, www.elimis.sk, tel: +421 918 265 464</div>	Názov výkresu		Číslo výkresu		--		O.č.v	
Zodp. projektant	ING. M.MIŠENKO		1	--		--	Stavba		ŠPITÁLSKA 3, 969 01 BANSKÁ ŠTIAVNICA			ROZVÁDZAČ R-PO		Zákazk. č.		029-21		11	
Kontroloval	ING. M.MIŠENKO		2	--		--								Arch. č. inv.		BP 33-X-40394		List 4	
Dátum	Rev.	11/2021	0	3	--	--	PS/SO		SO 02.1 ZARIADENIE SOCIÁLNYCH SLUŽIEB					Zákazk. č. inv.		1747-507 BP		Listov 4	



Názov výkresu

ROZVÁDZAČ R-PO

—

Číslo výkresu	--
Zákazk. č.	029
Arch. č. inv.	BP
Zákazk. č. inv.	174

	O.č.v
	11
	List 4
	Listov 4