

ROZVODNÁ SÚSTAVA:

3/N/PE AC 50Hz 400V/230V / TN-S

1/N/PE AC 50Hz 230V / TN-S

TECHNOLOGICKÉ VYBAVENIE A KOMPONENTY MÔŽE BYŤ NAHRADENÉ EKVIVALENTNÝM
VÝROBKOM A MATERIÁLOM S POROVNATEĽNÝMI PARAMETRAMI!

názov :

BBSK - NOVÉ VYUŽITIE AREÁLU BÝVALEJ SOŠ NA ULICI ŠPITÁLSKEJ V BANSKEJ ŠTIAVNICI - 1. ZARIADENIE SOCIÁLNYCH SLUŽIEB

celok :

I. STAVBA

zriaďovateľ - stavebník :



BANSKOBYSSTRICKÝ SAMOSPRÁVNÝ KRAJ
Námestie SNP 23
974 01 Banská Bystrica, Slovenská Republika

objednávateľ :




DOMOV MÁRIE
Špitálska 3
969 01 Banská Štiavnica




miesto stavby :	Špitálska 3 969 01 Banská Štiavnica
katastrálne územie :	Banská Štiavnica
stupeň dokumentácie :	dokumentácia na stavebné povolenie s náležitosťami dokumentácie na realizáciu stavby

autorizačne overil :

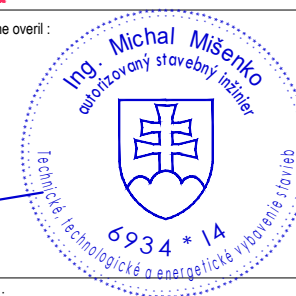

hlavný inžinier projektu :	Ing. Vlasta Martinická
hlavný architekt :	Ing. arch. Norbert Gubka
autorizačne overil :	Ing. Michal Mišenko
vypracoval :	Ing. Michal Mišenko

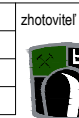


BANSKÉ PROJEKTY, s.r.o.
Miletičova 23
821 09 Bratislava





diel proj. dok. :	E. DOKUMENTÁCIA STAVEBNÝCH OBJEKTOV	zák. číslo :	1747-507 BP
stavebný objekt :	SO 02.1 ZARIADENIE SOCIÁLNYCH SLUŽIEB	arch. číslo :	BP 33-x-40395
názov výkresu :	ROZVÁDZAČ RSPD	sada číslo :	
profesia :	elektrínštalácia a štruktúrovaná kabeláž	mierka : --	formát : A4
		p. č. výkr. : 16	dátum : 01/2022

POZNÁMKY:


TÁTO PROJEKTOVÁ DOKUMENTÁCIA NENAHRÁDZA VÝROBNÚ/DIELENSKÚ DOKUMENTÁCIU!

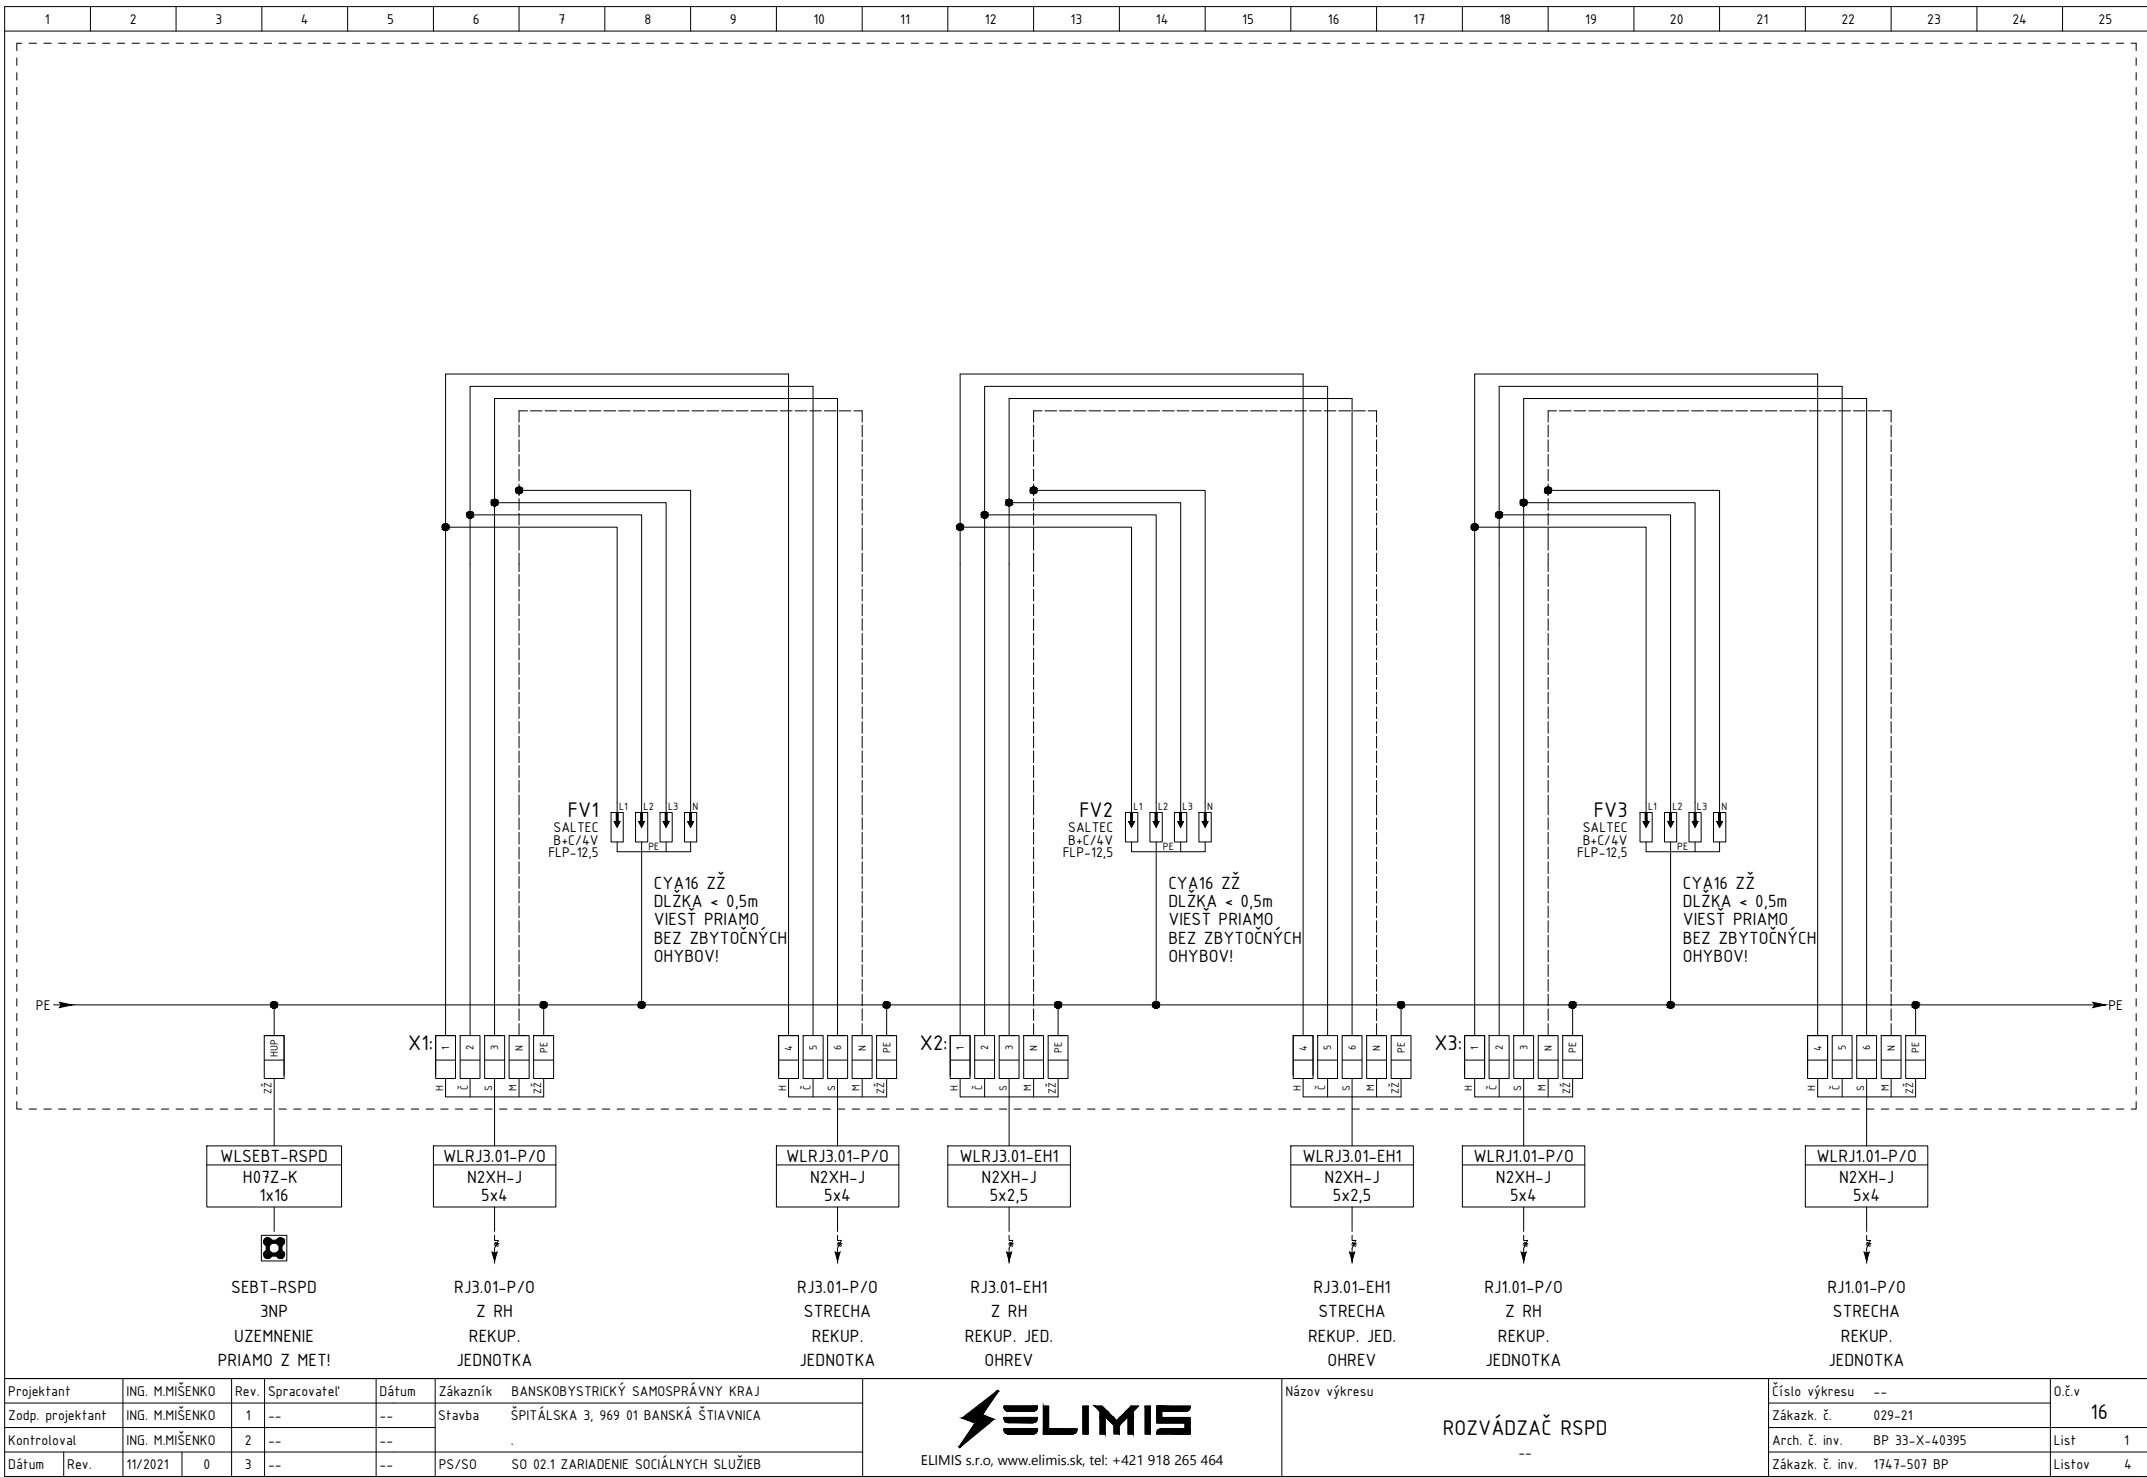

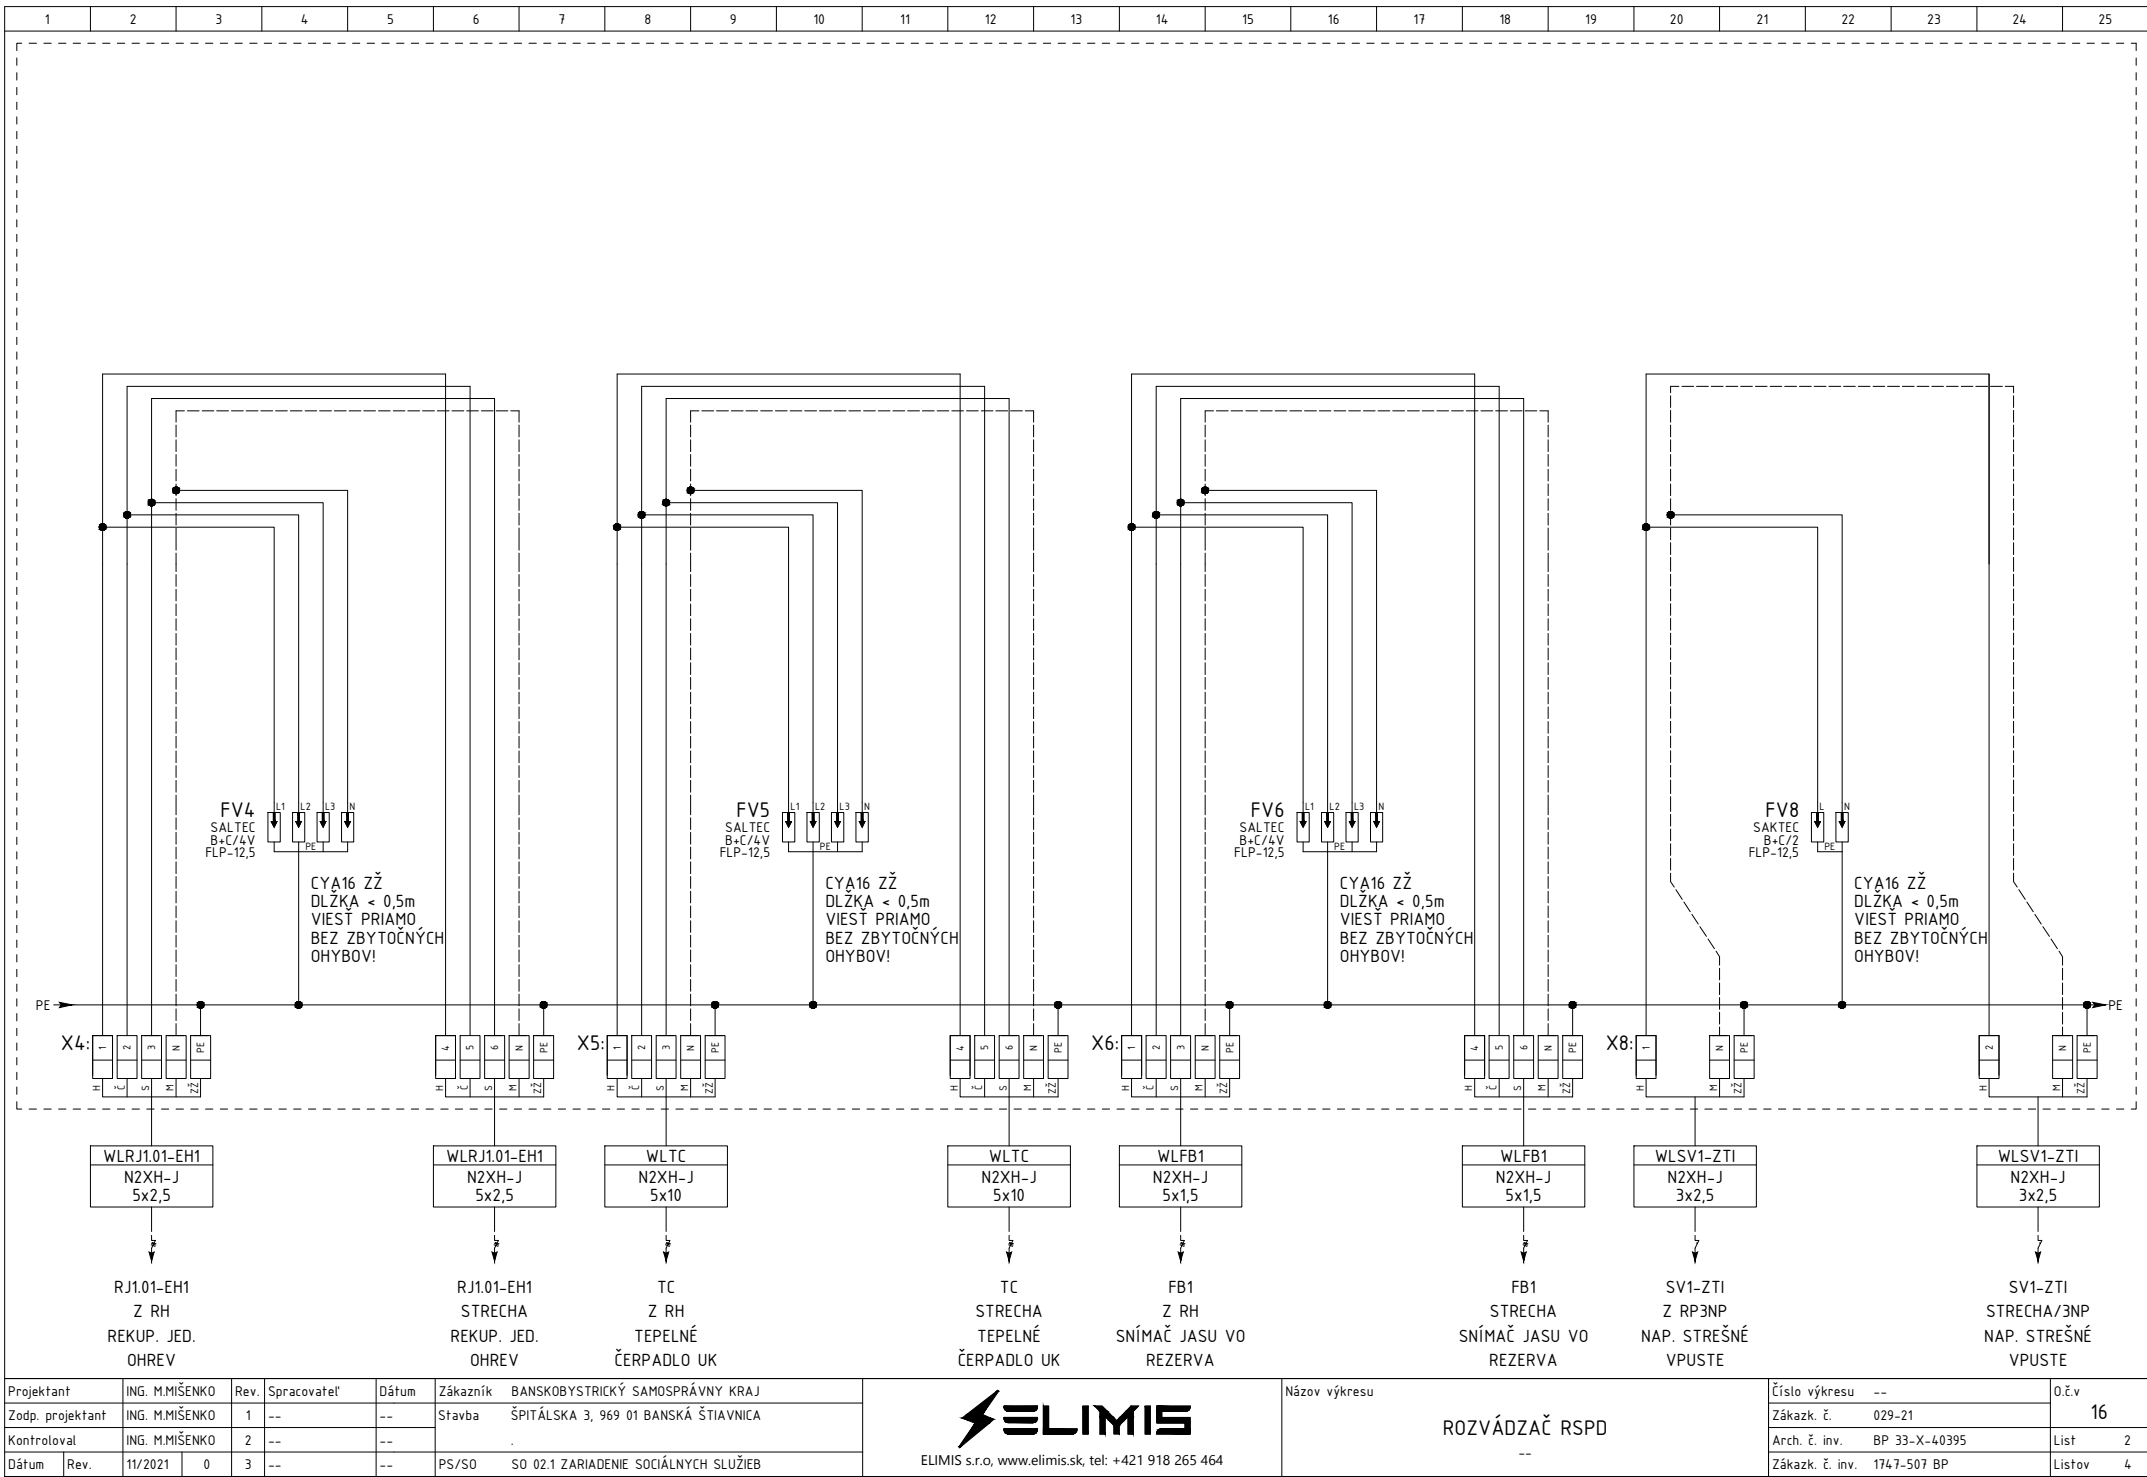

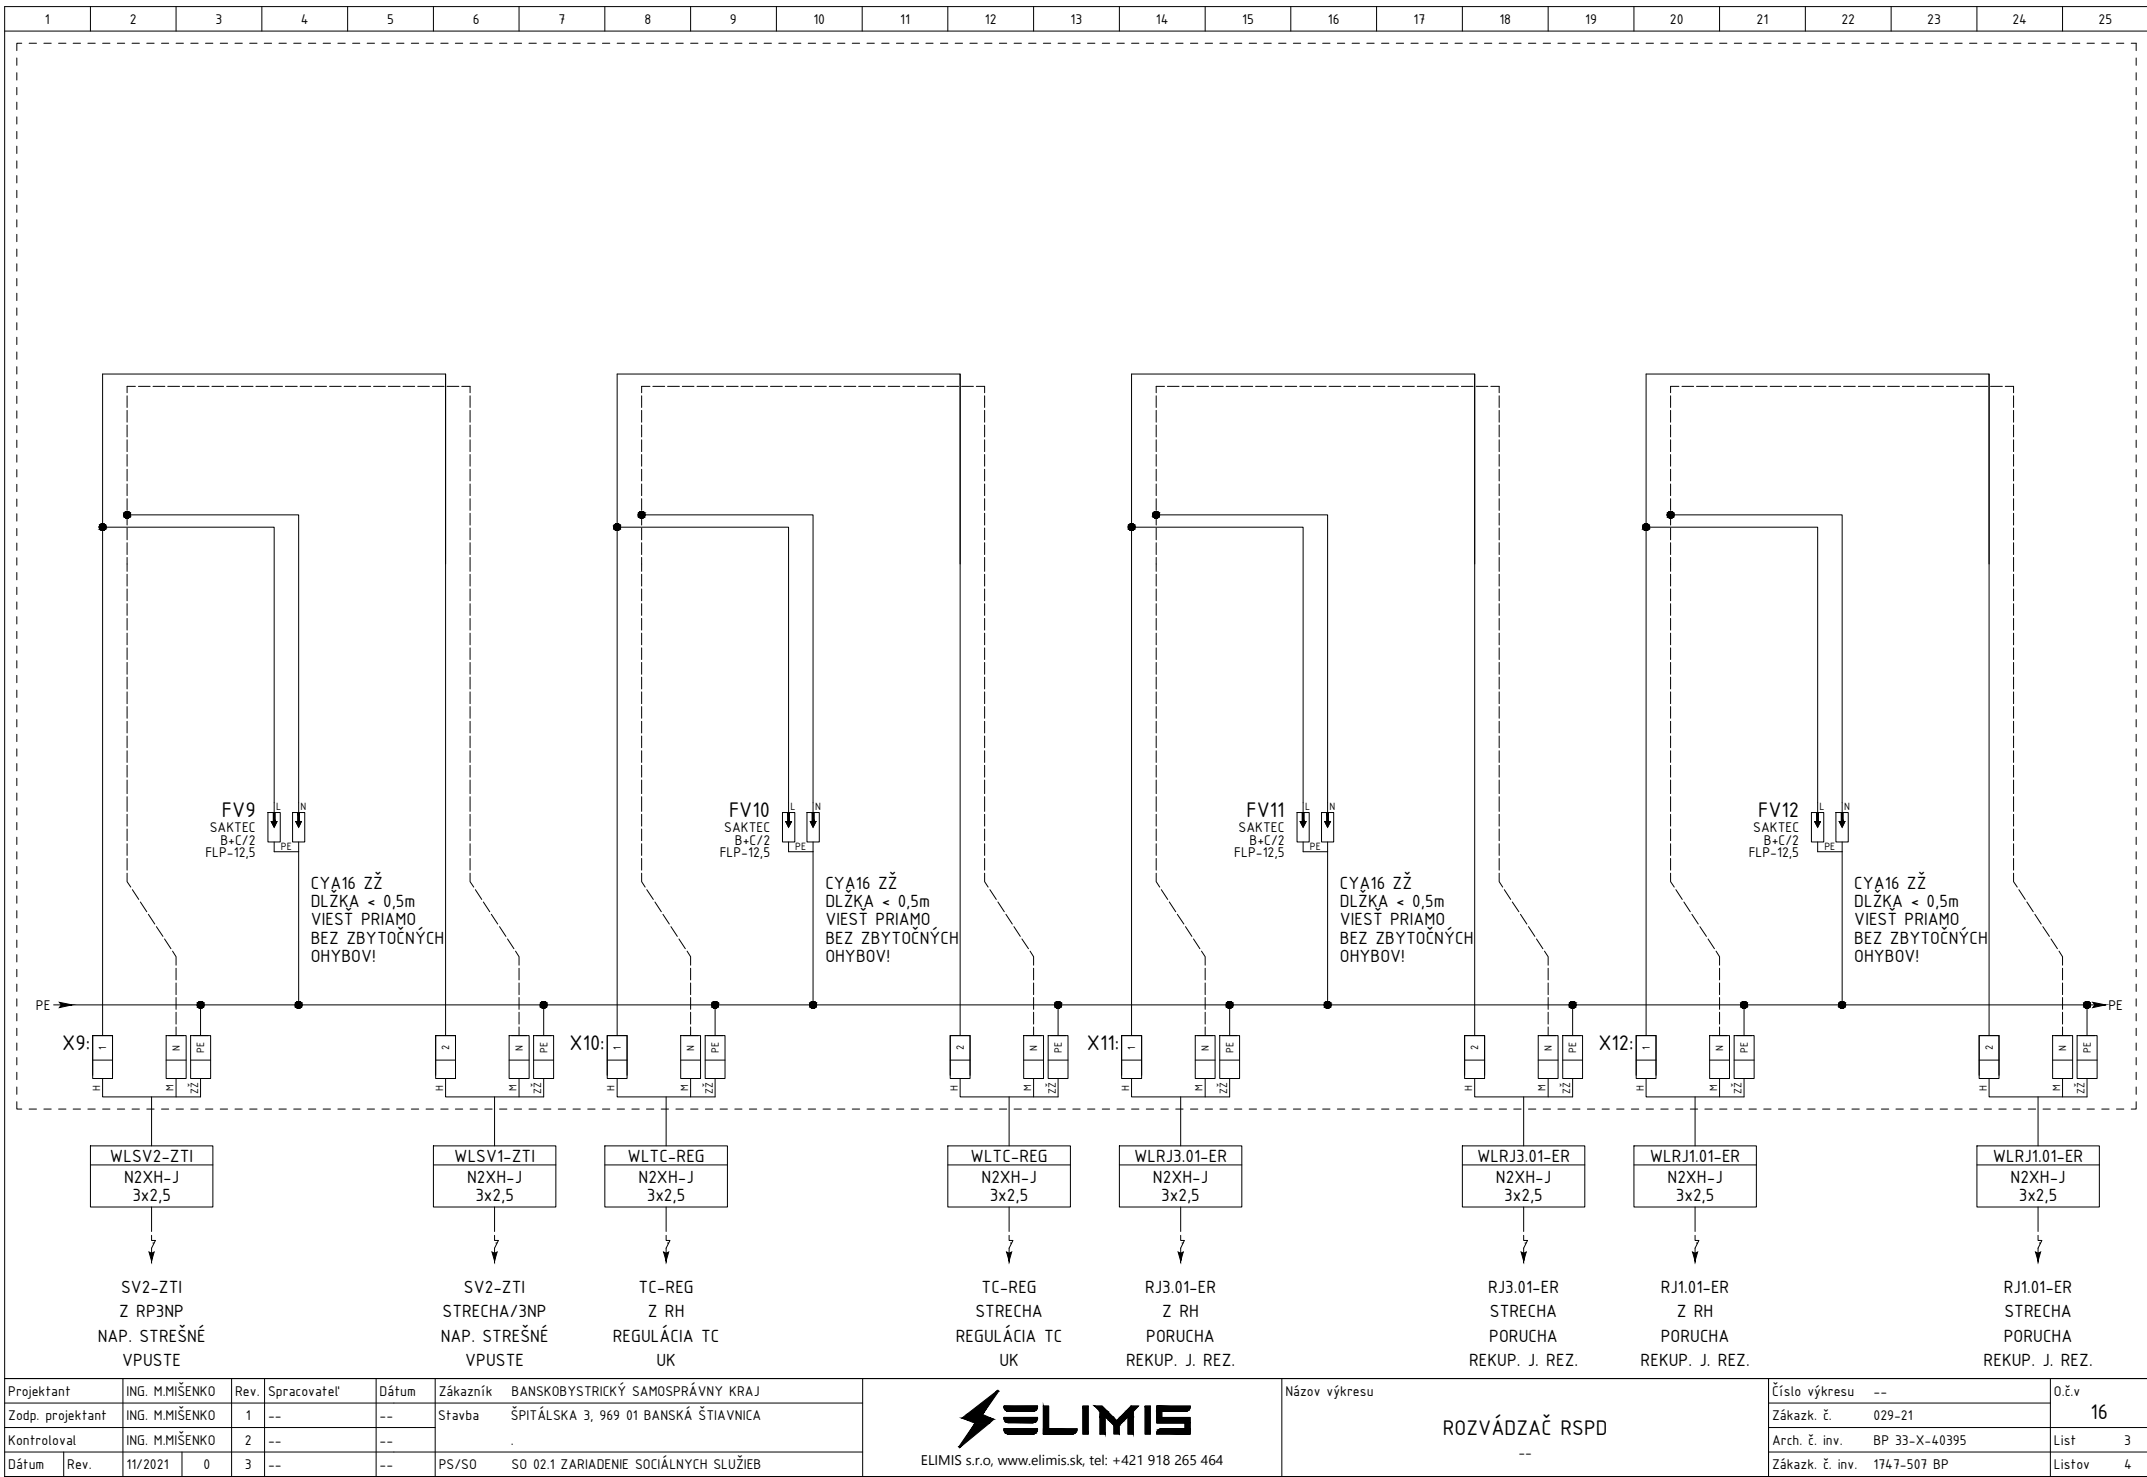

ROZVÁDZAČ RSPD

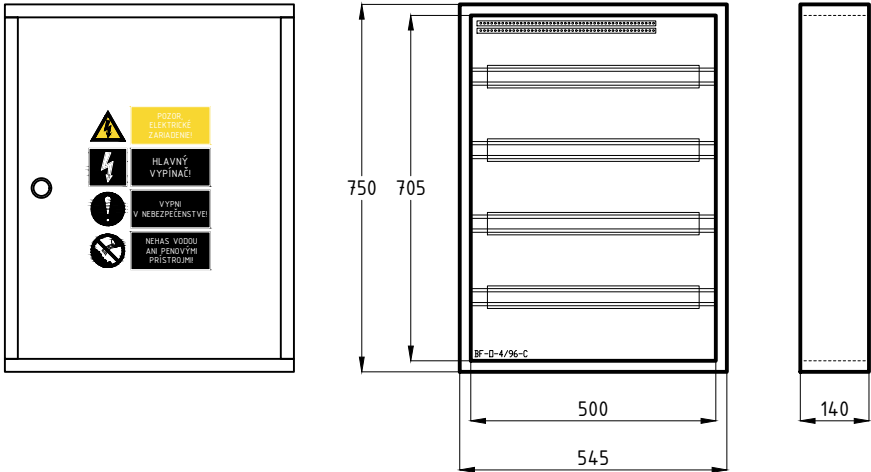

Prívody/vývody: Z dola/zhora
Počet modulov: 90
Rozvádzač: EATON, BF-D-4/96-C
Poloha: Nadomietkový
Stupeň krytia: IP30/20
Vonkajšie rozmery: 544 x 750 x 140 (Šírka x Výška x Hĺbka)
Vnútorné rozmery: 500 x 705 (Šírka x Výška)
Prúd: In=/, Ik'' = < 10kA, ip < 16,9kA
Dvere: Plechové plné so závorou
Konštrukcia DIN: Uchytenie DIN lišt na montážny rám vzadu.
Konštrukcia: --
Podstavec: --