


REZ S - S - BÚRACIE PRÁCE

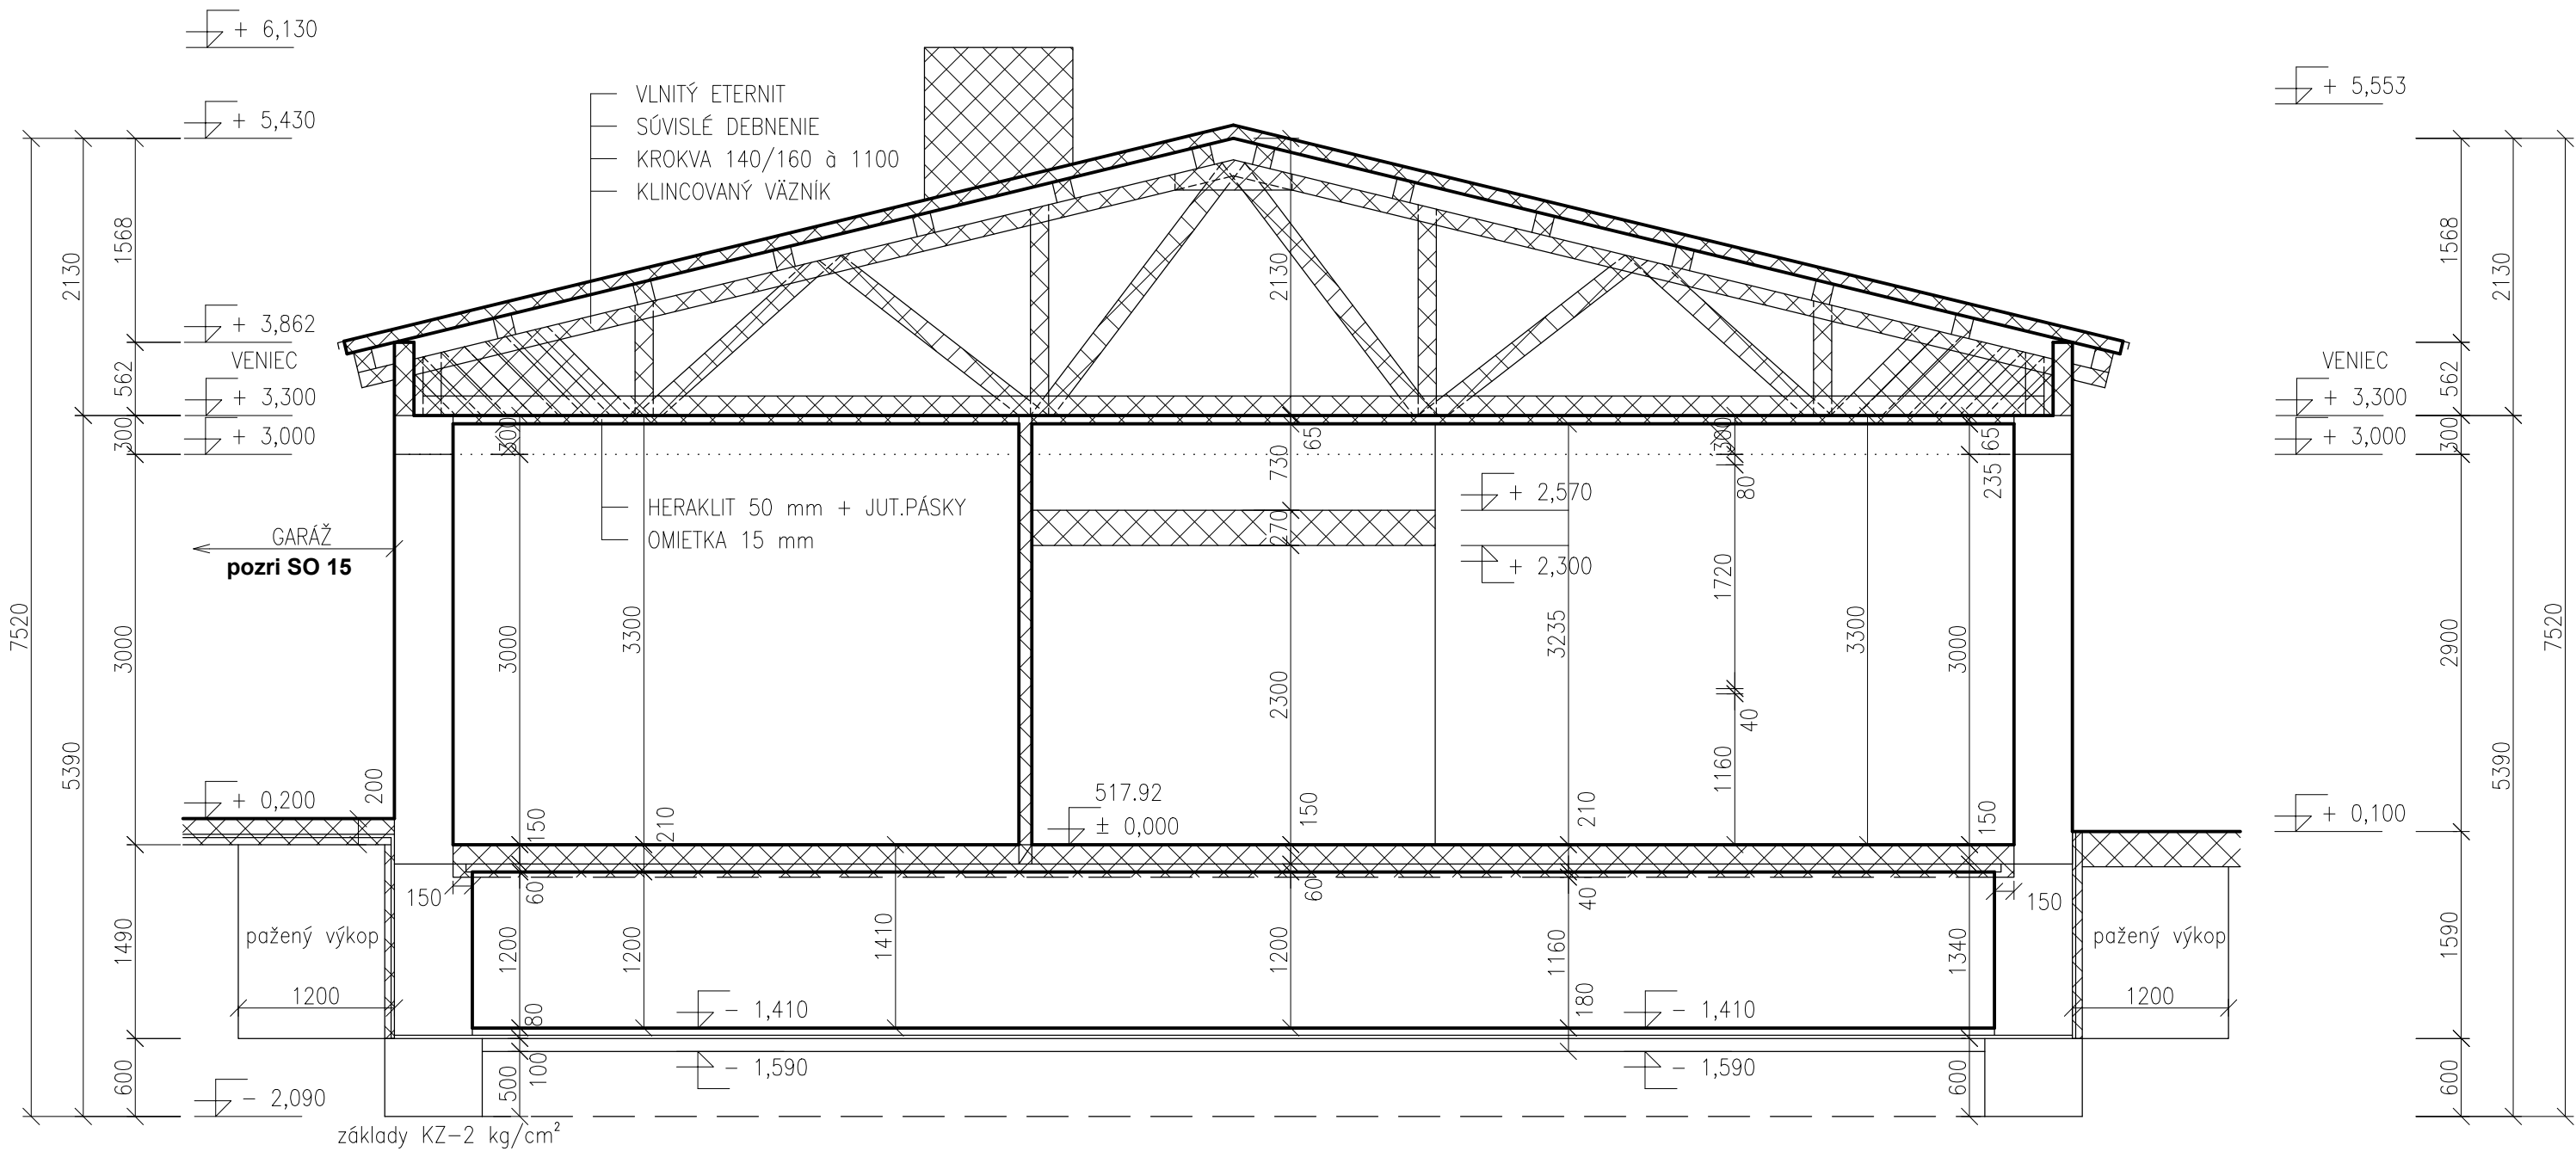


LEGENDA - BÚRACIE PRÁCE

- exist. konštrukcie
- búracie práce, sú popísané v technickej správe

LEGENDA - SKUTKOVÝ STAV




- exist. murované konštrukcie z tehál plných pálených na MVC
- exist. železobetónové konštrukcie
- exist. drevené konštrukcie
- exist. betónové konštrukcie
- exist. prímurovka z plných pálených tehál
- exist. hydroizolácia
- rastlý terén

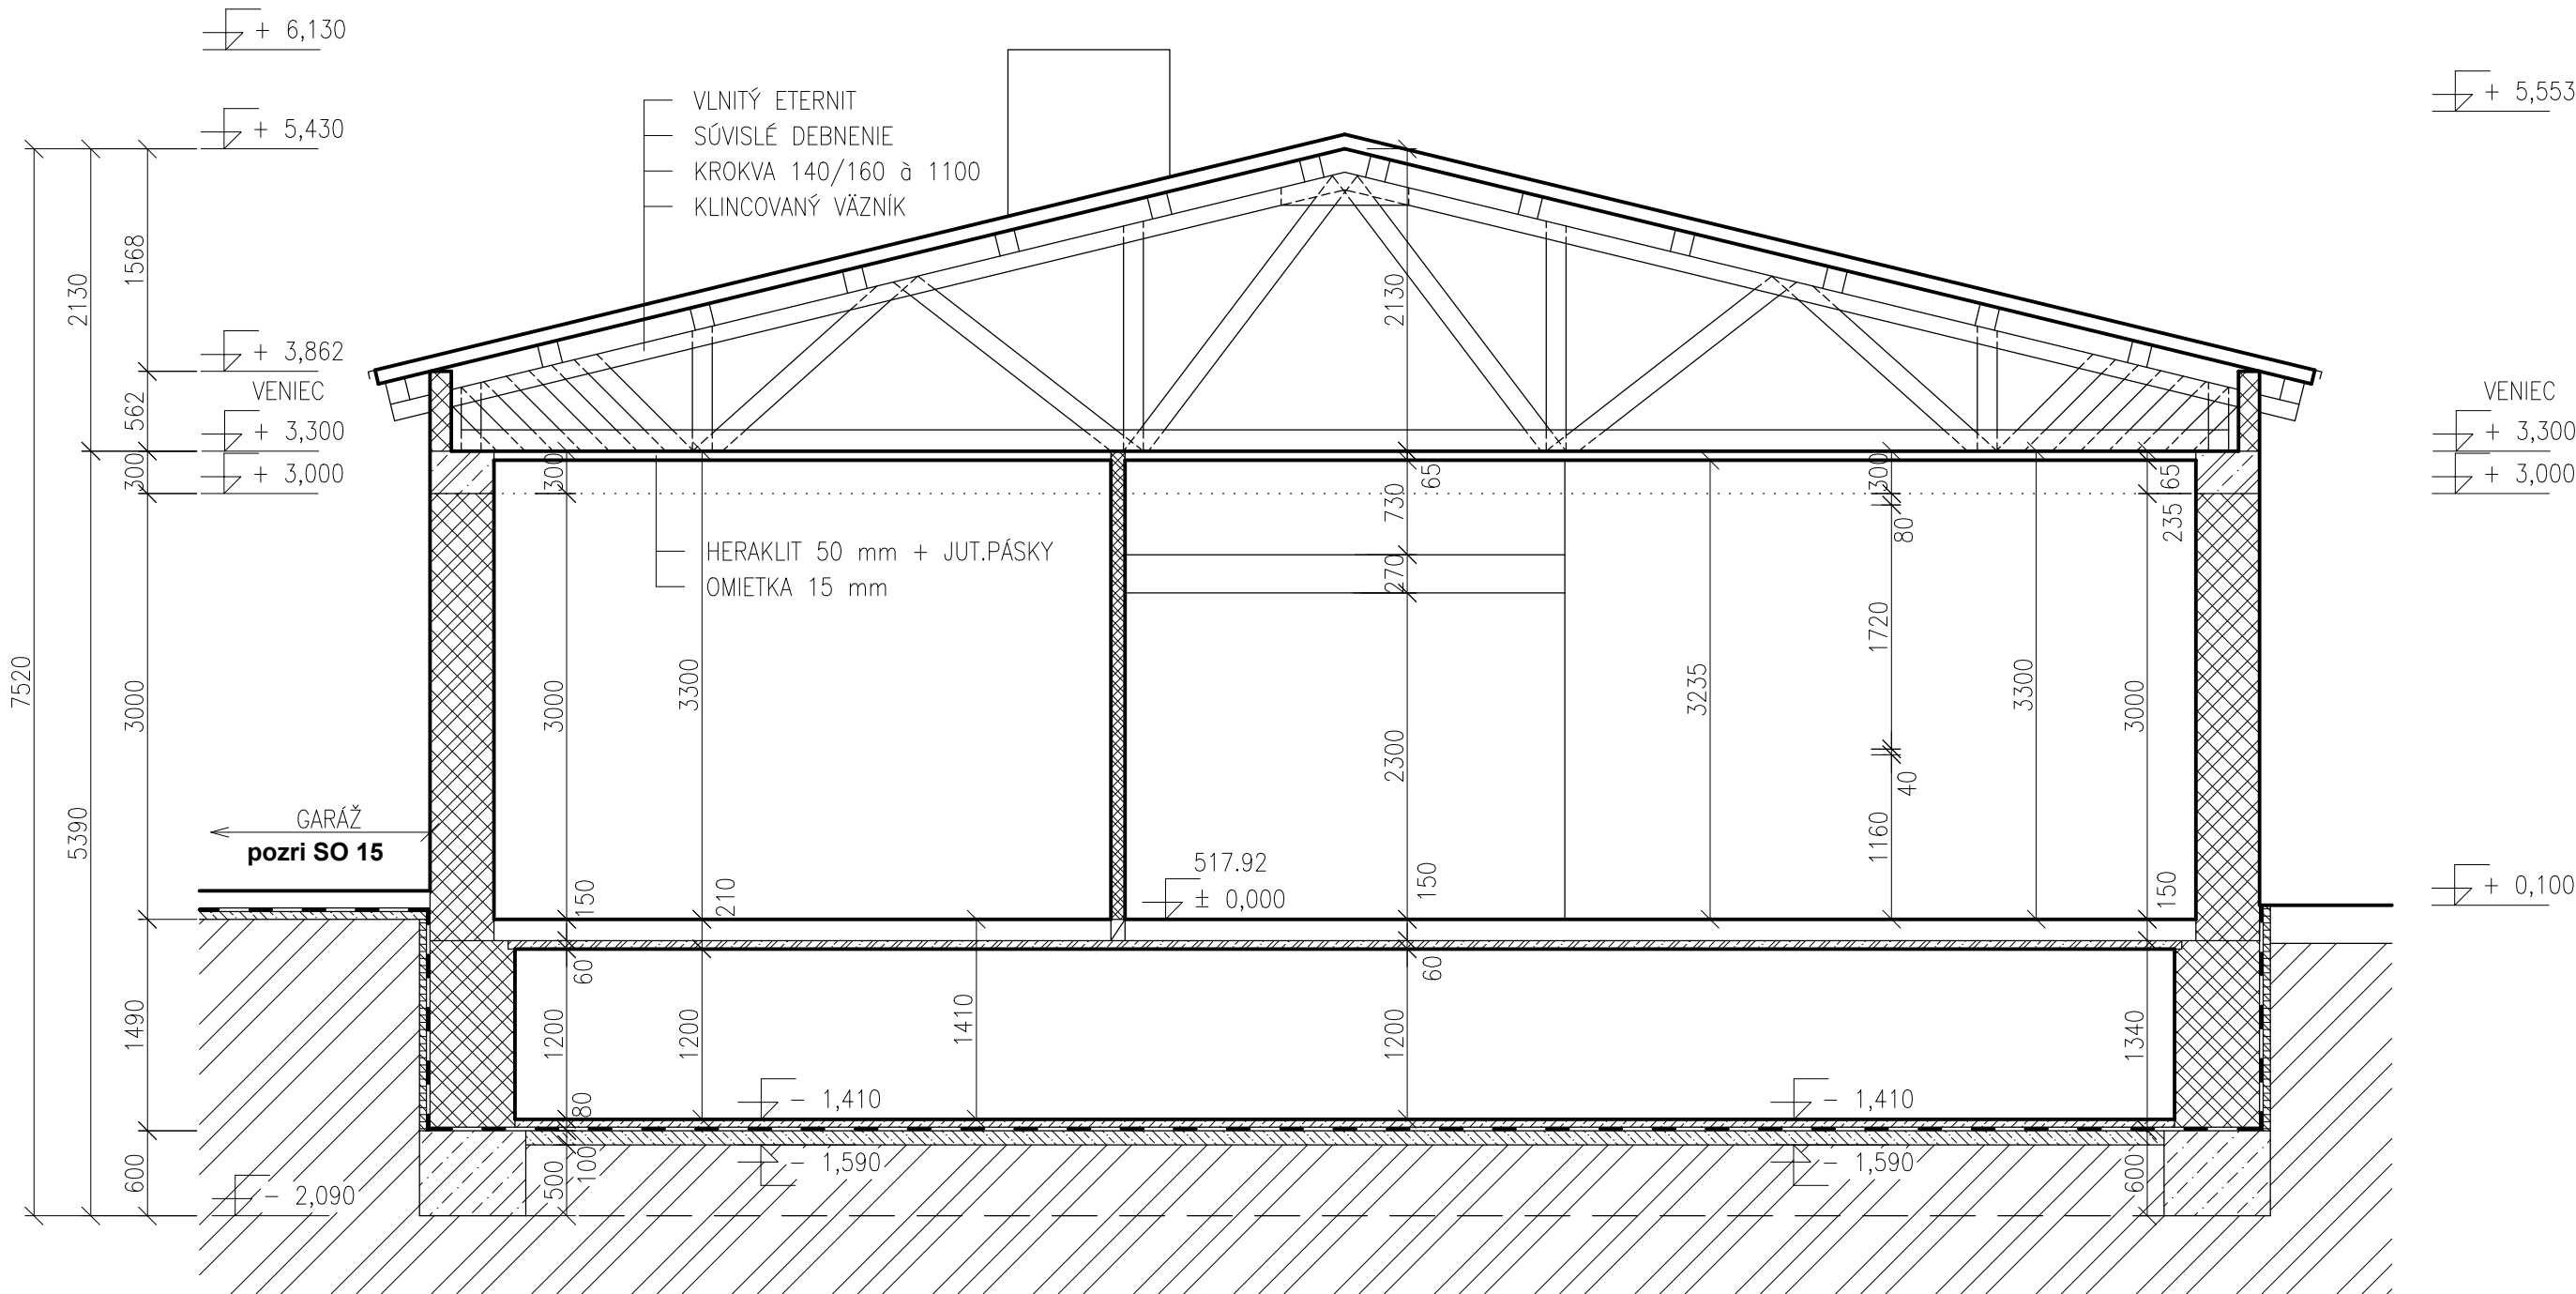REZ S - S - SKUTKOVÝ STAV



BBSK - NOVÉ VYUŽITIE AREÁLU BÝVALEJ SOŠ
NA ULICI ŠPITÁLSKEJ V BANSKEJ ŠTIAVNICI -
1. ZARIADENIE SOCIÁLNYCH SLUŽIEB

I. STAVBA

zriaďovateľ - stavebník :		objednávateľ :	
 BANSKOBYSŤRICKÝ SAMOSPRÁVNÝ KRAJ Námestie SNP 23 974 01 Banská Bystrica, Slovenská Republika		 DOMOV MÁRIE Špitálska 3 969 01 Banská Štiavnica	
miesto stavby :		autorizačne overil :	
Špitálska 3 969 01 Banská Štiavnica			
katastrálne územie :			
Banská Štiavnica			
stupeň dokumentácie :		dokumentácia na stavebné povolenie s náležitosťami dokumentácie na realizáciu stavby	
hlavný inžinier projektu :		zhotoviteľ :	
Ing. Vlasta Martinická			
hlavný architekt :		BANSKÉ PROJEKTY, s.r.o.	
Ing. arch. Norbert Gubka		Miletičova 23	
autorizačne overil :		821 09 Bratislava	
Ing. Vlasta Martinická			
vypracoval :			
Ing. Miloš Bednárík			
diel proj. dok. :		E. DOKUMENTÁCIA STAVEBNÝCH OBJEKTOV	
stavebný objekt :		SO 03 PREVÁDZKOVÉ ZARIADENIE	
názov výkresu :		REZ S - S - SKUTKOVÝ STAV, BÚRACIE PRÁCE	
profesia :		stavebná	
		mierka : 1:50	
		formát : 6A4	
		p. č. výkr. : 24	
		dátum : 01/2022	