POHĽAD JUHOZÁPADNÝ - BÚRACIE PRÁCE

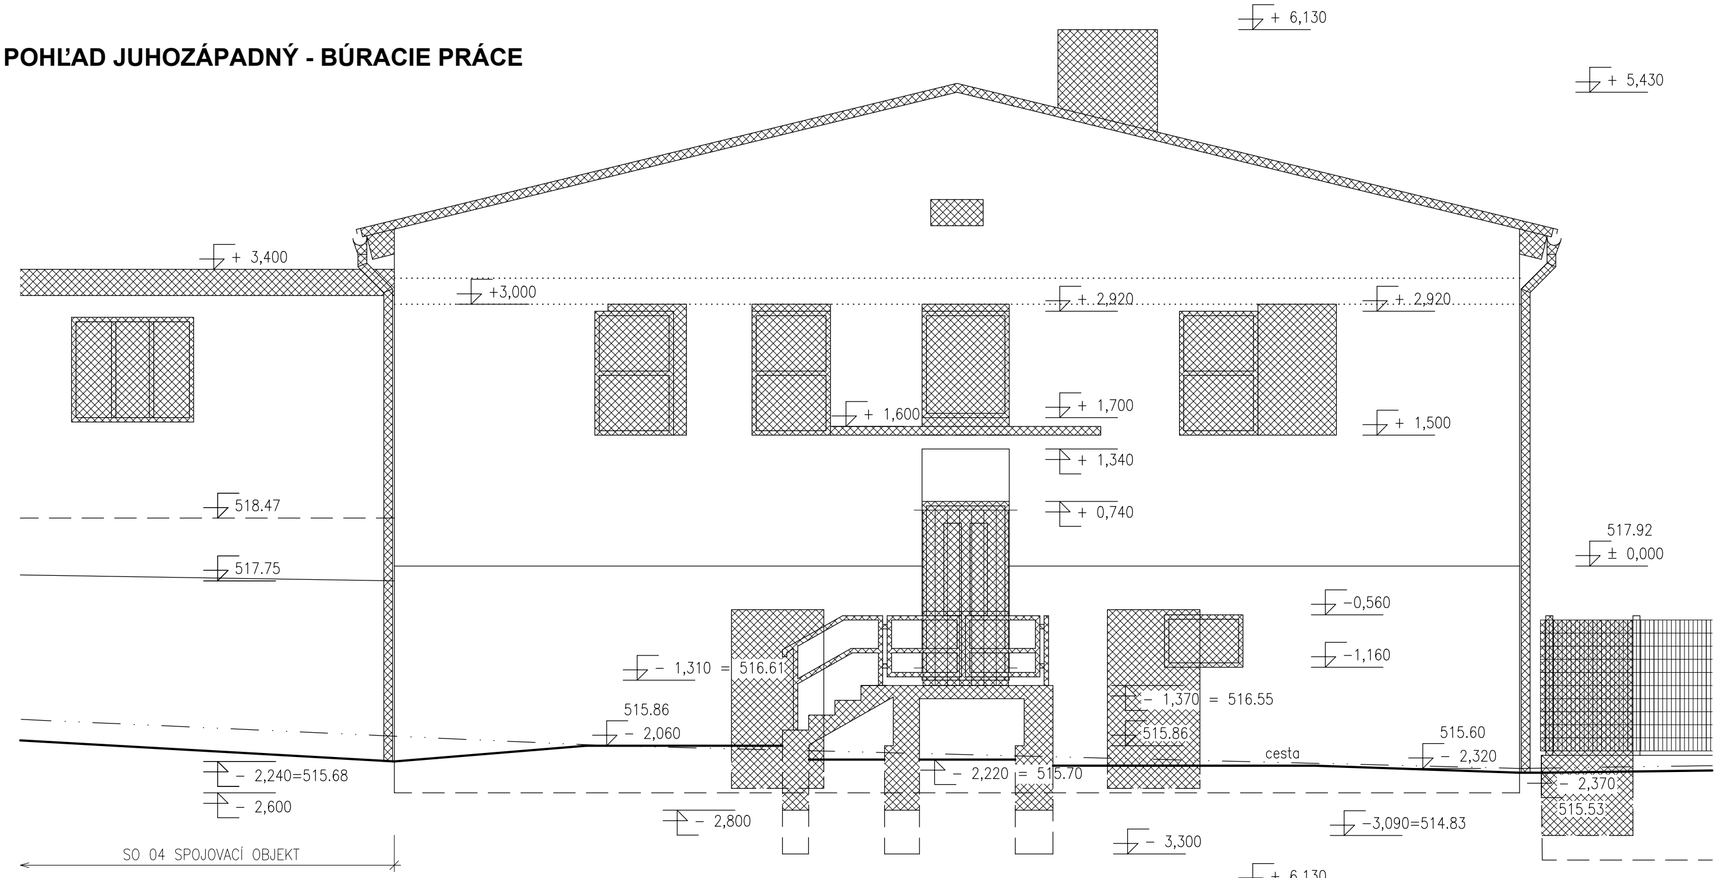

POHĽAD JUHOZÁPADNÝ - SKUTKOVÝ STAV

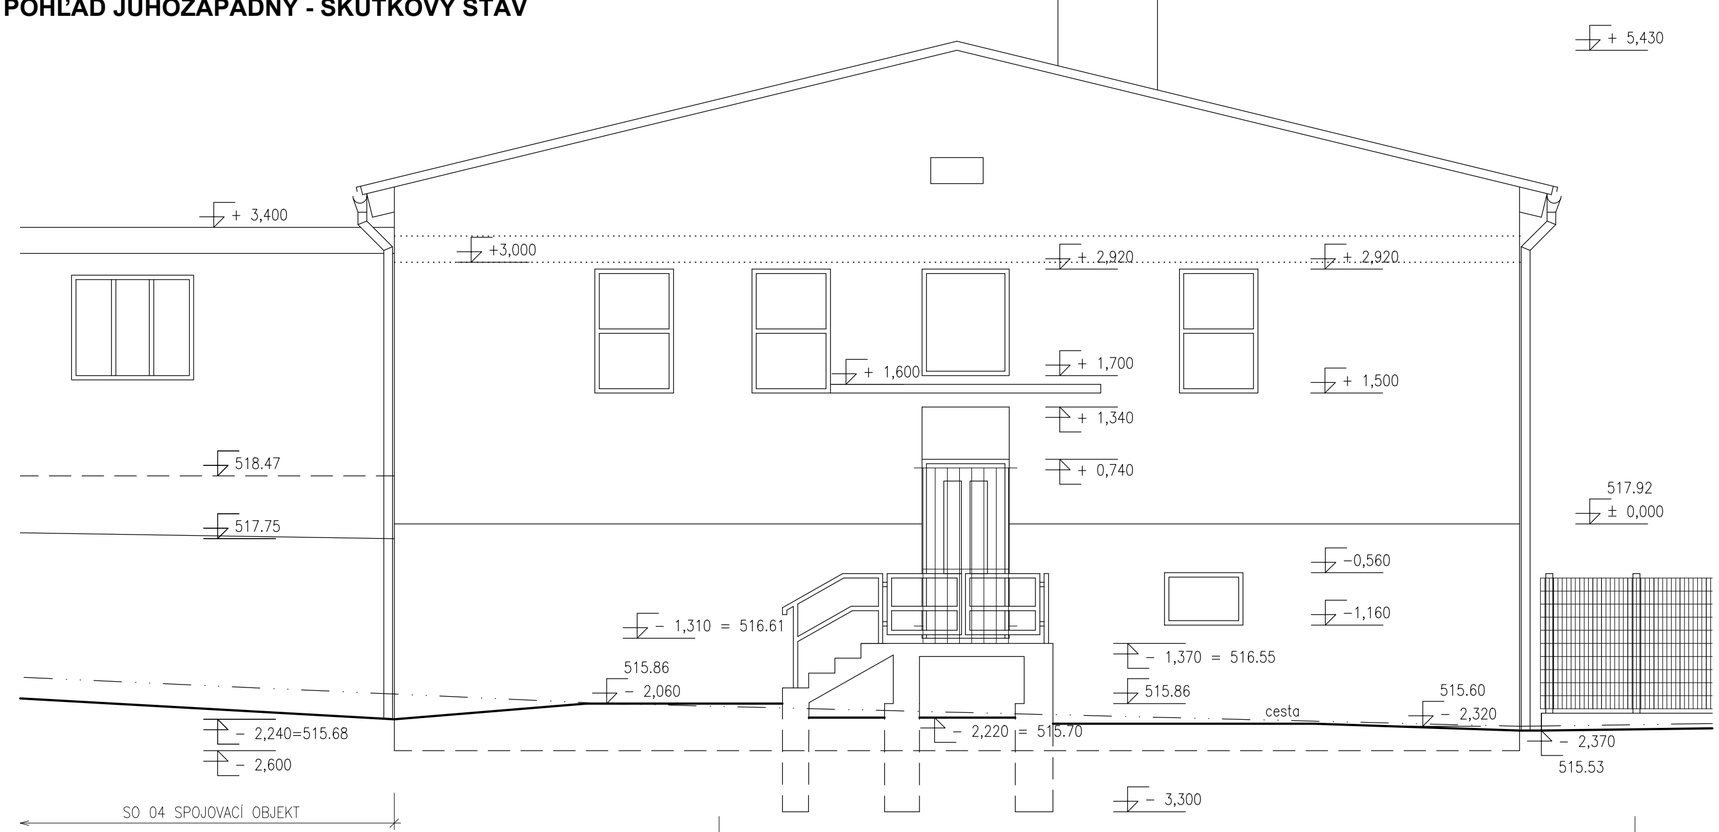

LEGENDA

exist. konštrukcie

búracie práce, sú popísané v technickej správe

názov :

BBSK - NOVÉ VYUŽITIE AREÁLU BÝVALEJ SOŠ NA ULICI ŠPITÁLSKEJ V BANSKEJ ŠTIAVNICI - 1. ZARIADENIE SOCIÁLNYCH SLUŽIEB

celok :

I. STAVBA

zriaďovateľ - stavebník :	BANSKOBYSTRICKÝ SAMOSPRÁVNY KRAJ Námestie SNP 23 974 01 Banská Bystrica, Slovenská Republika
objednávateľ :	DOMOV MÁRIE Špitálska 3 969 01 Banská Štiavnica
miesto stavby :	Špitálska 3 969 01 Banská Štiavnica
katastrálne územie :	Banská Štiavnica
stupeň dokumentácie :	dokumentácia na stavebné povolenie s náležitosťami dokumentácie na realizáciu stavby
autorizačne overil :	

hlavný inžinier projektu :	Ing. Vlasta Martinická	
hlavný architekt :	Ing. arch. Norbert Gubka	
autorizačne overil :	Ing. Vlasta Martinická	
vypracoval :	Ing. Miloš Bednárik	

zhotoviteľ :

BANSKÉ PROJEKTY, s.r.o.
Miletičova 23
821 09 Bratislava

diel proj. dok. :	E. DOKUMENTÁCIA STAVEBNÝCH OBJEKTOV				zák. číslo : 1747-507 BP
stavebný objekt :	SO 03 PREVÁDZKOVÉ ZARIADENIE				arch. číslo : BP 34-2-40035
názov výkresu :	POHĽAD JUHOZÁPADNÝ - SKUTKOVÝ STAV, BÚRACIE PRÁCE				sada číslo :
profesia :	stavebná	mierka : 1:50	formát : 6A4	p. č. výkr. : 29	dátum : 01/2022