REZ O - O - NOVÝ STAV

LEGENDA

- exist. konštrukcie
- železobetónové konštrukcie
- konštrukcie z prostého betónu
- hutnený zásyp zeminou
- konštrukcie z prostého betónu vystužené Kari sieťovinou
- cementový poter
- prané riečne kamenivo hr. 80 mm
- extenzívny strešný substrát
- murované konštrukcie z brúsených tehál
- zatrávnenie a zahumusovanie
- hutnený zásyp z drveného kameniva
- zhutnený obsyp a zhutnené lôžka z triedenej zeminy fr. 0–22 mm, podľa ZTI a S007.1, nad potrubím nehutnit
- kontaktný zateplovací systém ETICS – dodávateľ musí byť autorizovaný a certifikovaný výrobcom
- murované priečky z brúsených tehál
- murované konštrukcie z maloformátových plných tehiel
- dosky na báze dreva
- hydroizolácia
- nopová fólia
- netkaná separačná textília PP 500 g/m²

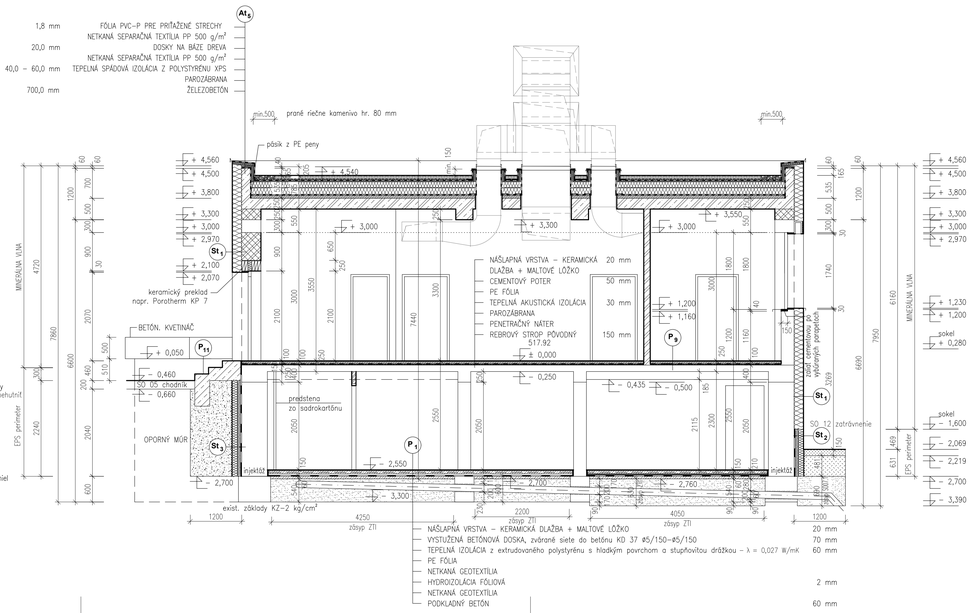

REZ B - B - NOVÝ STAV

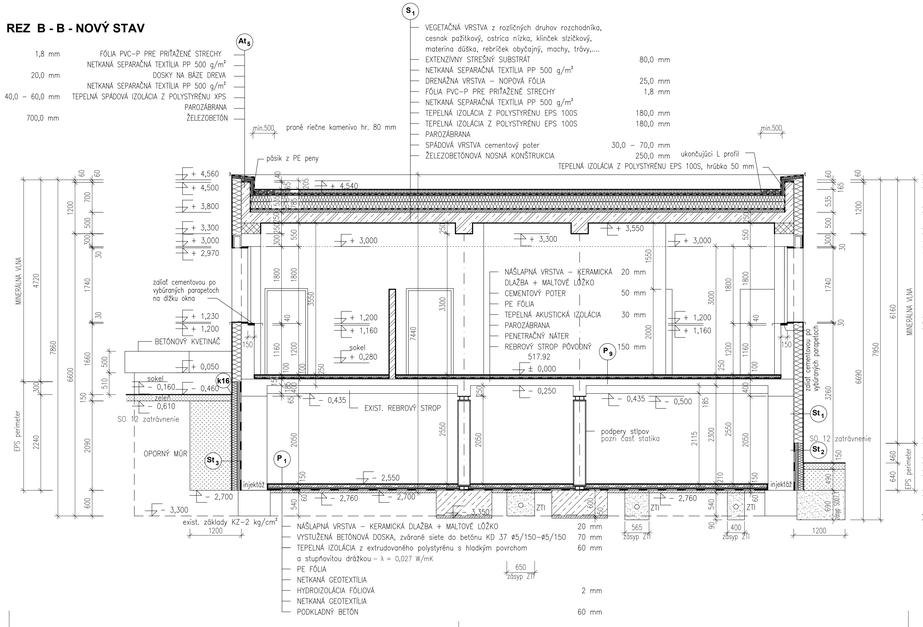

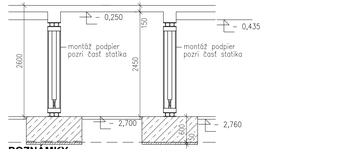

POZNÁMKY

Stavebné výrobky a materiály môžu byť nahradené ekvivalentným výrobkom a materiálom s porovnateľnými parametrami.

názov :

BBSK - NOVÉ VYUŽITIE AREÁLU BÝVALEJ SOŠ NA ULICI ŠPITÁLSKEJ V BANSKEJ ŠTIAVNICI - 1. ZARIADENIE SOCIÁLNYCH SLUŽIEB

celok :

I. STAVBA

zhotoviteľ stavebník :	BANSKOBYSTRICKÝ SAMOSPRÁVNY KRAJ Námestie SNP 23 974 01 Banská Bystrica, Slovenská Republika	objednávateľ :	DOMOV MÁRIE Špitálska 3 969 01 Banská Štiavnica
miesto stavby :	Špitálska 3 969 01 Banská Štiavnica	autorizačne overil :	
katastrálne územie :	Banská Štiavnica		
stupeň dokumentácie :	dokumentácia na stavebné povolenie s náležitosťami dokumentácie na realizáciu stavby		

hlavný inžinier projektu :	Ing. Vlasta Martinická	zhotoviteľ :	BANSKÉ PROJEKTY, s.r.o. Miletičova 23 821 09 Bratislava
hlavný architekt :	Ing. arch. Norbert Gubka		
autorizačne overil :	Ing. Vlasta Martinická		
vypracoval :	Ing. Miloš Bednárik		

deň proj. dok. :	E. DOKUMENTÁCIA STAVEBNÝCH OBJEKTOV	zák. číslo :	1747-507 BP
stavebný objekt :	SO 03 PREVÁDZKOVÉ ZARIADENIE	arch. číslo :	BP 34-3-40042
názov výkresu :	REZ B - B, O - O - NOVÝ STAV	sada číslo :	
profesia :	stavebná	mierka : 1:50	formát : 6A4
		p. č. výk. : 36	dátum : 01/2022