



Výpis výstuže						
POL.	Ø	DLŽKA (m)	POČET KUSOV	DLŽKA CELKOM (m)		
				10 505R		
				ØR8	ØR14	ØR18
1	R18	3,40	9			30,60
2	R18	3,20	12			38,40
3	R18	5,50	18			99,00
4	R8	1,70	386	656,20		
5	R18	4,00	12			48,00
6	R18	6,60	8			52,80
7	R18	5,70	6			34,20
8	R18	7,30	6			43,80
9	R18	6,00	6			36,00
10	R14	4,40	4		17,60	
11	R14	3,90	6		23,40	
12	R8	1,55	65	100,75		
13	R14	3,70	2		7,40	
14	R14	3,20	3		9,60	
15	R14	2,25	2		4,50	
16	R14	1,75	3		5,25	
17	R14	2,30	4		9,20	
18	R8	1,05	12	12,60		
			m	769,55	76,95	382,80
			kg/m	0,395	1,208	1,998
			kg	304,00	93,00	764,85
			kg	1161,85		

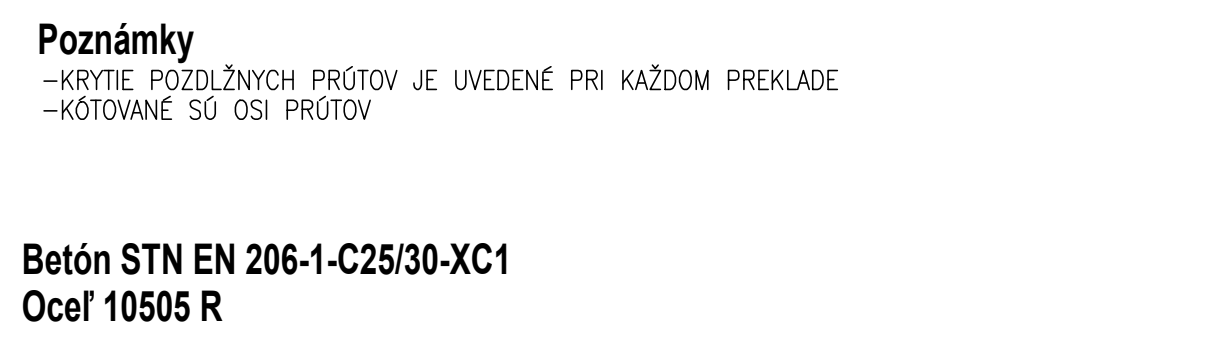




STAVEBNÉ VÝROBKÝ A MATERIÁLY MŮŽU BYT NAHRADENÉ EKVIVALENTNÝM VÝROBKOM A MATERIÁLOM S POROVNATELNÝMI PARAMETRY

názov : BBSK - NOVÉ VYUŽITIE AREÁLU BÝVALEJ SOŠ  
NA ULICI ŠPITÁLSKEJ V BANSKEJ ŠTIAVNICI -  
1. ZARIADENIE SOCIÁLNYCH SLUŽIEB

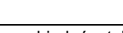celok : I. STAVBA

	<b>zriaďovateľ - stavebník :</b> <b>BANSKOBYSTRICKÝ SAMOSPRÁVNÝ KRAJ</b> Námestie SNP 23 974 01 Banská Bystrica, Slovenská Republika		<b>objednávateľ :</b> <b>DOMOV MÁRIE</b> Špitálska 3 969 01 Banská Štiavnica	
<b>miesto stavby :</b>	<b>Špitálska 3</b> <b>969 01 Banská Štiavnica</b>	<b>autorizovali overili :</b>		
<b>katastrálne územie :</b>	<b>Banská Štiavnica</b>			
<b>stupeň dokumentácie :</b>	<b>dokumentácia na stavebné povolenie s náležitostami</b> <b>dokumentácia na realizáciu stavby</b>			

hlavný inžinier projektu:	Ing. Vlasta Martníček	zhotoviteľ:	 BANSKÉ PROJEKTY, s.r.o. Miletieho 23 921 09 Bratislava	
autor/ka architekt:	Ing. arch. Norbert Guba		 	
automačké overení:	Ing. Jozef Kráňák			
vyrpracoval:	Ing. Jozef Kráňák			
diel pripr. dok.:	E. DOKUMENTÁCIA STAVEBNÝCH OBJEKTOV		zák. číslo: 1747-507 BP	
stavebný objekt:	SO 03 PREVÁDZKOVÉ ZARIADENIE		arch. číslo: BP 34-2-40428	
	VÝSTUŽ PREKLADOV P01-P06		sada číslo:	
názov výkresu:				
vypracoval:	statika	mierka: M1:25	formát: 1244	p. č. výkresu: 9
				dátum: 01/2022