




REZ A-A'

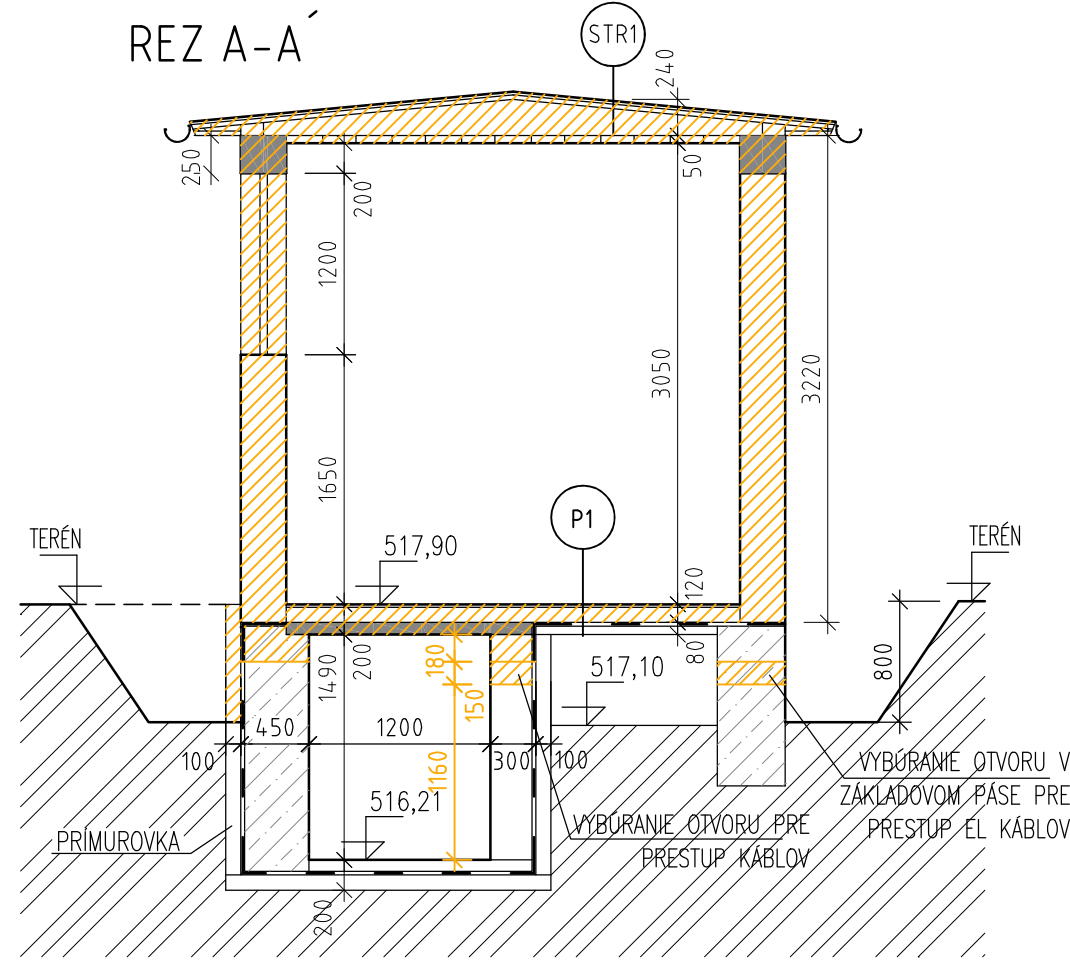

REZ B-B'

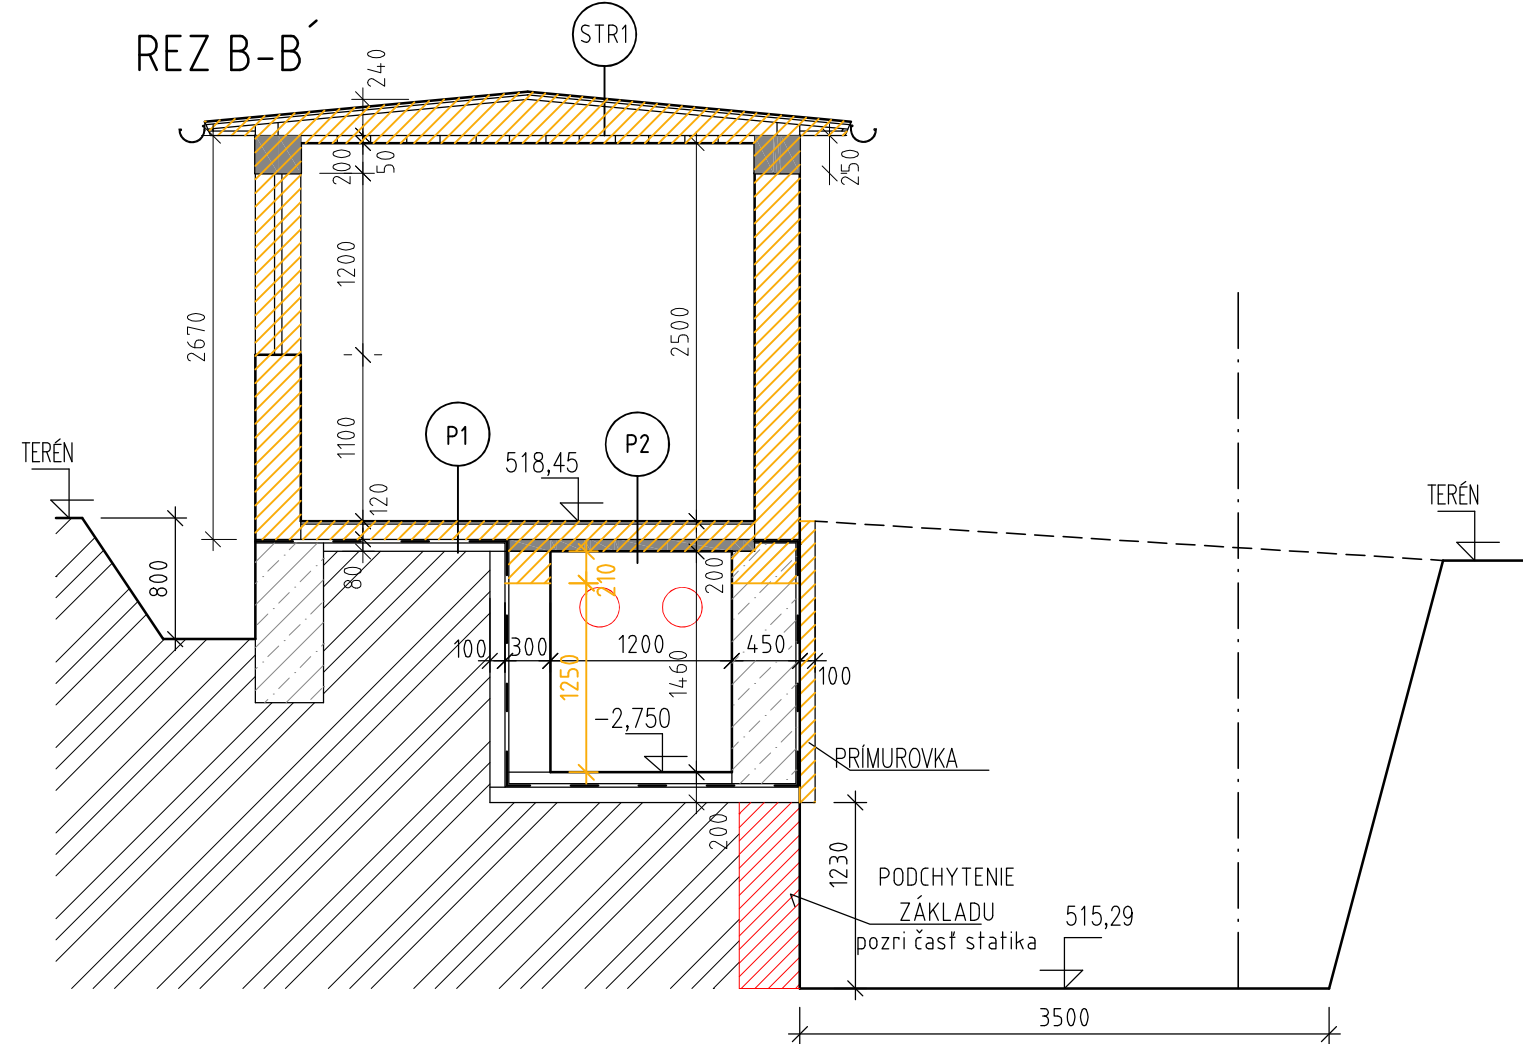

REZ C-C'

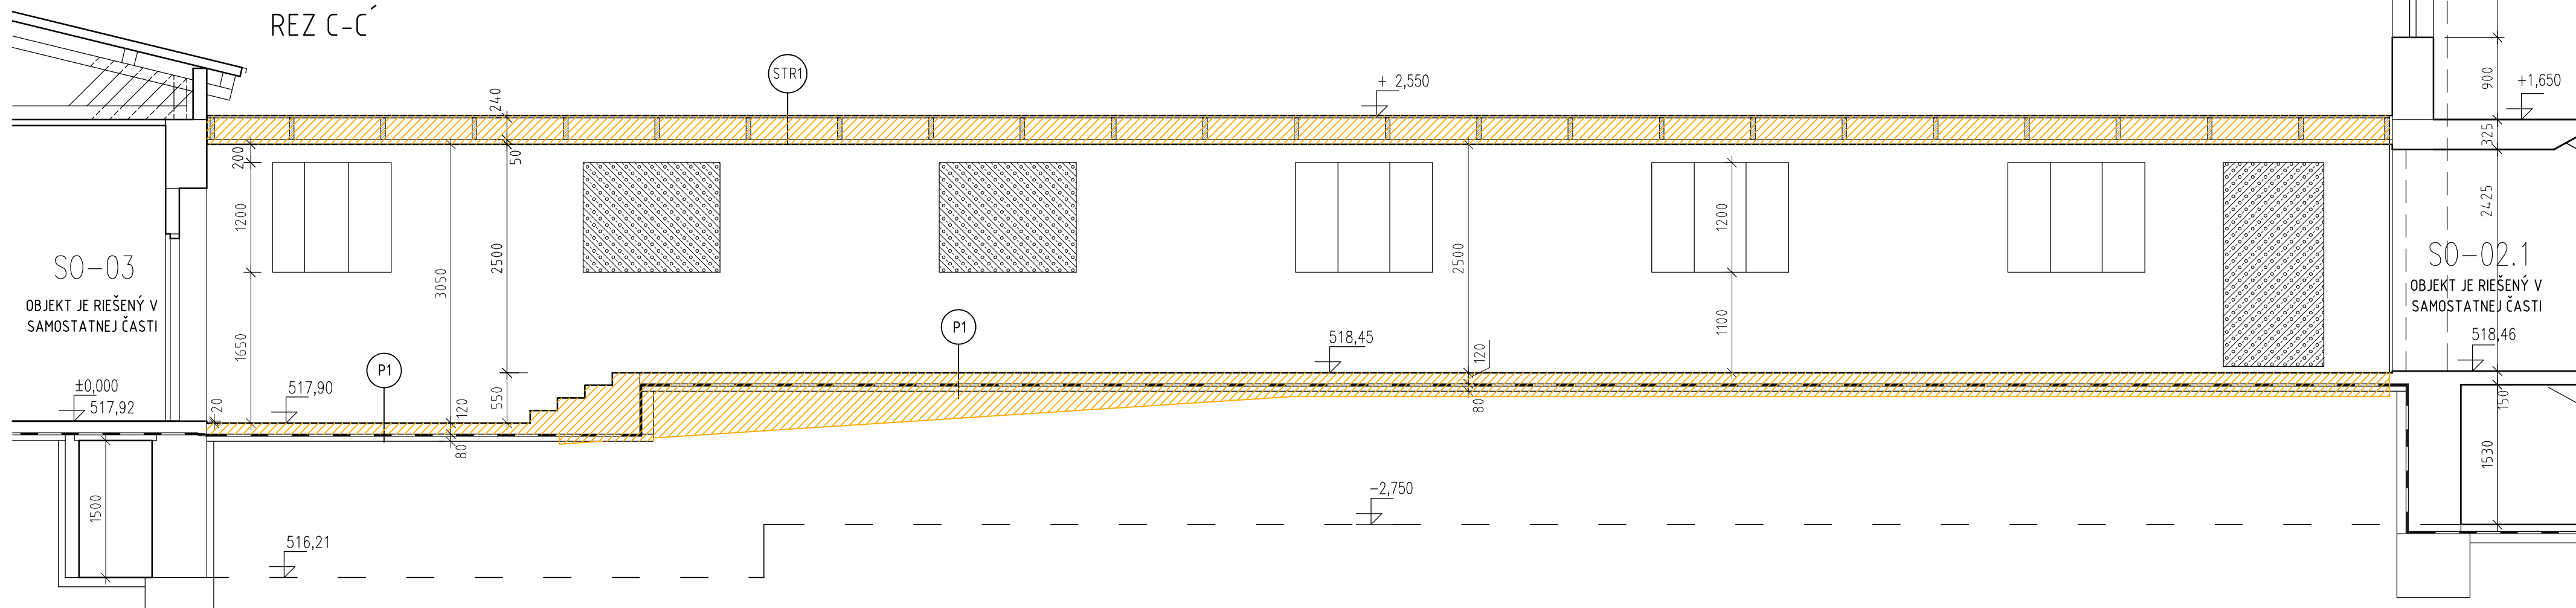

### LEGENDA MATERIÁLOV

	EXISTUJÚCE KONŠTRUKCIE		DOMUROVANÉ NEOMIETNUTÉ KONŠTRUKCIE - Z PÓROBETÓNOVÝCH TVÁRNIC
	ŽB MONOLITICKÉ KONŠTRUKCIE		NÁSYP
	KONŠTRUKCIE Z PROSTÉHO BETÓNU		BÚRACIE PRÁCE
	ZEMINA PÔVODNÁ		

### POZNÁMKY:

- PRI BÚRACÍCH PRÁČACH JE POTREBNÉ POSTUPOVAŤ TAK, ABY NEDOŠLO KU DEŠTRUKCII EXISTUJÚCICH NOSNÝCH KONŠTRUKCIÍ, KTORÉ MAJÚ BYŤ PONECHANÉ
- VIZUÁLNE PREHODNOTIŤ VŠETKY VIDITELNÉ KONŠTRUKCIE, V PRÍPADE NEZROVNALOSTÍ ZISTENÝ STAV KONZULTOVAŤ S PROJEKTANTOM
- VYBÚRANÝ NEKOVOVÝ MATERIÁL BUDE ODVEZENÝ NA RIADENÚ SKLÁDKU STAVEBNÉHO ODPADU
- PRI VŠETKÝCH BÚRACÍCH A STAVEBNÝCH PRÁČACH JE BEZPODMIEČNE NUTNÉ PRÍSNE DODRŽIAVAŤ USTANOVENIA VYHLÁŠKY č. 100/2015 Z.z., KTOROU SA MENÍ VYHL. č. 147/2013 Z. z. O BEZPEČNOSTI PRÁCE A OCHRANE ZDRAVIA PRI STAVEBNÝCH PRÁČACH !
- PROJEKTANT NENESIE ZODPOVEDNOSŤ ZA ZMENY USKUTOČNENÉ BEZ JEHO PÍSOVNÉHO SÚHLASU !
- ZHOTOVITEĽ JE POVINNÝ O ZISTENÝCH CHYBÁCH V DOKUMENTÁCIÍ NEODKLADNE INFORMOVAŤ PROJEKTANTA !
- PRÍPADNÉ ZMENY OPROTI PÔVODNEJ DOKUMENTÁCIÍ ODSÚHLASIŤ S PROJEKTANTOM !
- PODROBNOSTI NEUVEDENÉ V PD SA MUSIA VYKONAŤ V ZMYSLE PLATNÝCH, RESP. ZÁVÄZNÝCH STN, SCHVÁLENÝCH TECHNOLOGICKÝCH POSTUPOV DODÁVATEĽOV, PLATNEJ LEGISTATÍVY TAK, ABY DIELO SPLŇALO FUNKČNÉ PREDPOKLADY PRE PROJEKTOVANÝ ÚČEL VYUŽITIA !
- TECHNICKÁ SPRÁVA JE NEODEDELITEĽNOU SÚČASŤOU PROJEKTOVEJ DOKUMENTÁCIE


názov :

## BBSK - NOVÉ VYUŽITIE AREÁLU BÝVALEJ SOŠ NA ULICI ŠPITÁLSKEJ V BANSKEJ ŠTIAVNICI - 1. ZARIADENIE SOCIÁLNYCH SLUŽIEB

celok :

### I. STAVBA

zriaďovateľ - stavebník :

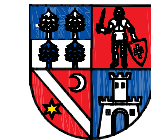

BANSKOBYSŤRICKÝ SAMOSPRÁVNÝ KRAJ  
Námestie SNP 23  
974 01 Banská Bystrica, Slovenská Republika

objednávateľ :



DOMOV MÁRIE  
Špitálska 3  
969 01 Banská Štiavnica



miesto stavby :

Špitálska 3  
969 01 Banská Štiavnica

autorizačne overil :

katastrálne územie :

Banská Štiavnica

stupeň dokumentácie :

dokumentácia na stavebné povolenie s náležitostami  
dokumentácie na realizáciu stavby

*Mordie*

hlavný inžinier projektu :

Ing. Vlasta Martinická

*Mordie*

zhotoviteľ :

hlavný architekt :

Ing. arch. Norbert Gubka

*Mordie*

autorizačne overil :

Ing. Vlasta Martinická

*Mordie*

vypracoval :

Ing. Mária Sotáková

*Mordie*



BANSKÉ PROJEKTY, s.r.o.  
Miletičova 23  
821 09 Bratislava



diel proj. dok. :

E. DOKUMENTÁCIA STAVEBNÝCH OBJEKTOV

zák. číslo : 1747-507 BP

stavebný objekt :

SO 04 SPOJOVACÍ OBJEKT

arch. číslo : BP34-5-40199

názov výkresu :

REZY - BÚRACIE PRÁCE

sada číslo :

profesia :

stavebná

mierka : 1:50

formát : 4xA4

p. č. výkr. : 3

dátum : 11/2021