



REZOPOHĽAD JUHOZÁPADNÝ

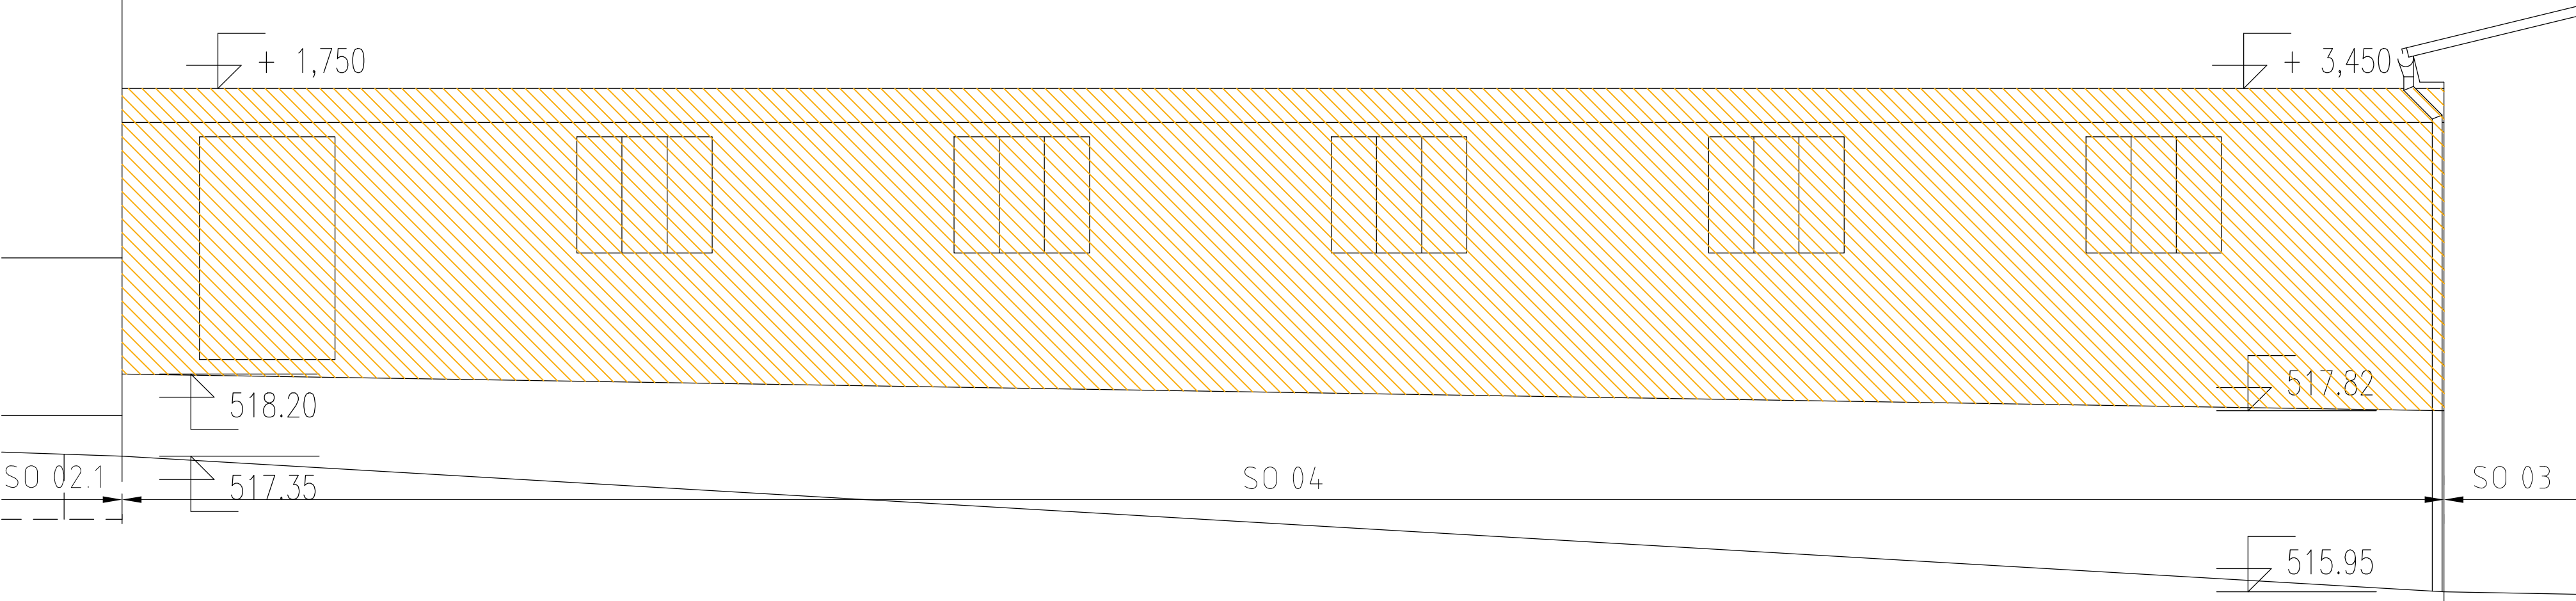

REZOPOHĽAD SEVEROVÝCHODNÝ

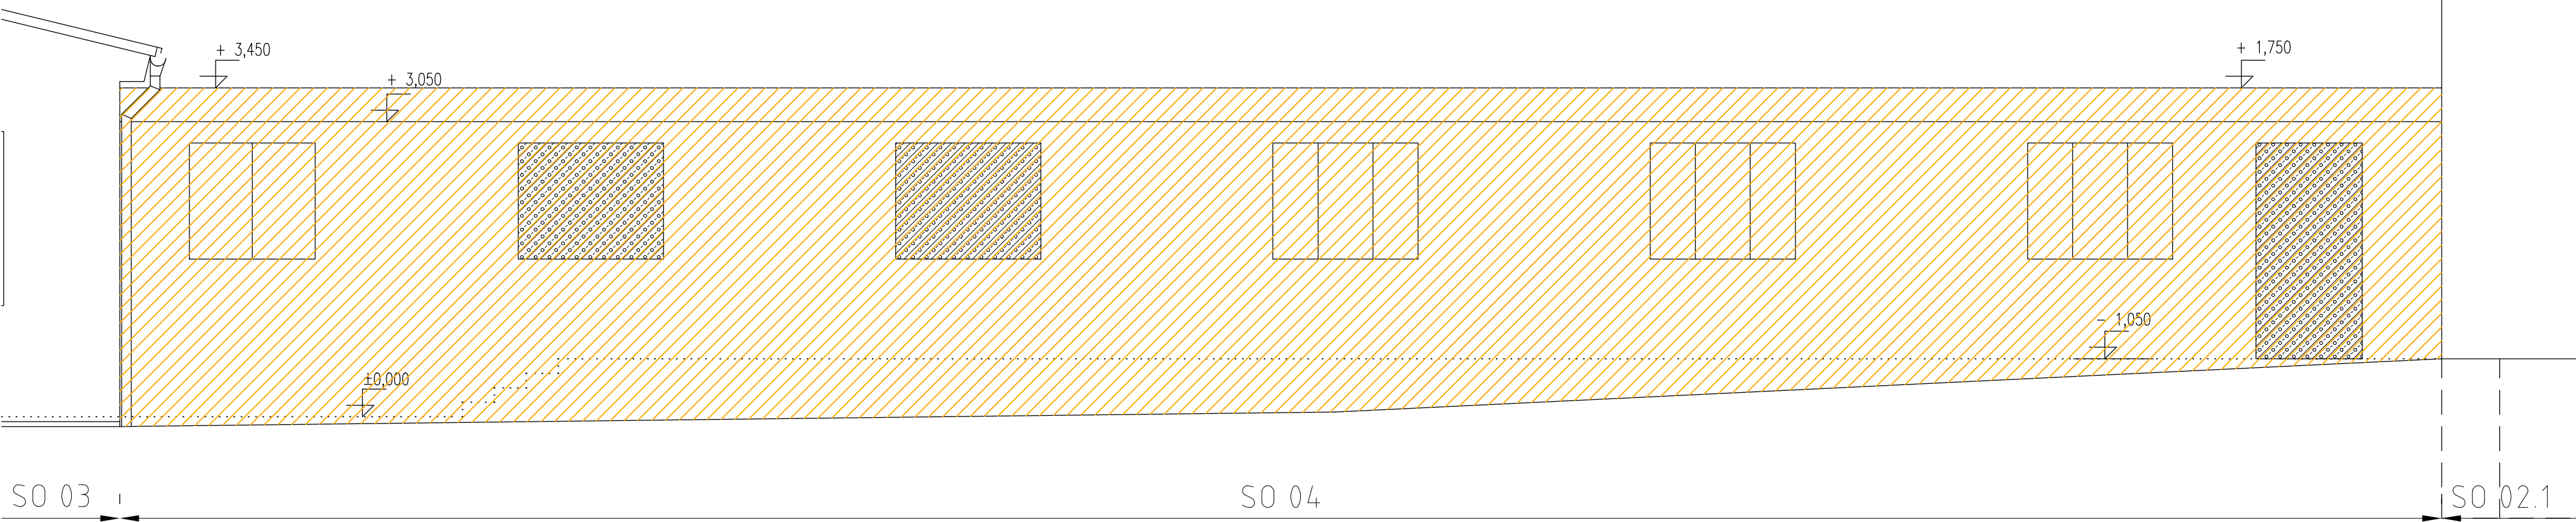






LEGENDA MATERIÁLOV

- EXISTUJÚCE KONŠTRUKCIE
- BÚRACIE PRÁCE

BBSK - NOVÉ VYUŽITIE AREÁLU BÝVALEJ SOŠ  
NA ULICI ŠPITÁLSKEJ V BANSKEJ ŠTIAVNICI -  
1. ZARIADENIE SOCIÁLNYCH SLUŽIEB

I. STAVBA

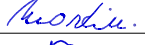zriaďovateľ - stavebník :		objednávateľ :	
	BANSKOBYSŤRICKÝ SAMOSPRÁVNÝ KRAJ Námestie SNP 23 974 01 Banská Bystrica, Slovenská Republika		DOMOV MÁRIE Špitálska 3 969 01 Banská Štiavnica
miesto stavby :		autorizačne overil :	
katastrálne územie :			
stupeň dokumentácie :			

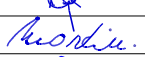hlavný inžinier projektu :	Ing. Vlasta Martinická		zhotoviteľ :		BANSKÉ PROJEKTY, s.r.o. Miletičova 23 821 09 Bratislava	
hlavný architekt :	Ing. arch. Norbert Gubka					
autorizačne overil :	Ing. Vlasta Martinická					
vypracoval :	Ing. Mária Sotáková					

diel proj. dok. :	E. DOKUMENTÁCIA STAVEBNÝCH OBJEKTOV				zák. číslo :	1747-507 BP
stavebný objekt :	SO 04 SPOJOVACÍ OBJEKT				arch. číslo :	BP34-5-40200
názov výkresu :	POHĽADY - BÚRACIE PRÁCE				sada číslo :	
profesia :	stavebná	mierka :	1:50	formát :	4xA4	p. č. výkr. : 4
					dátum :	11/2021