


## Hlava šachty 1:25

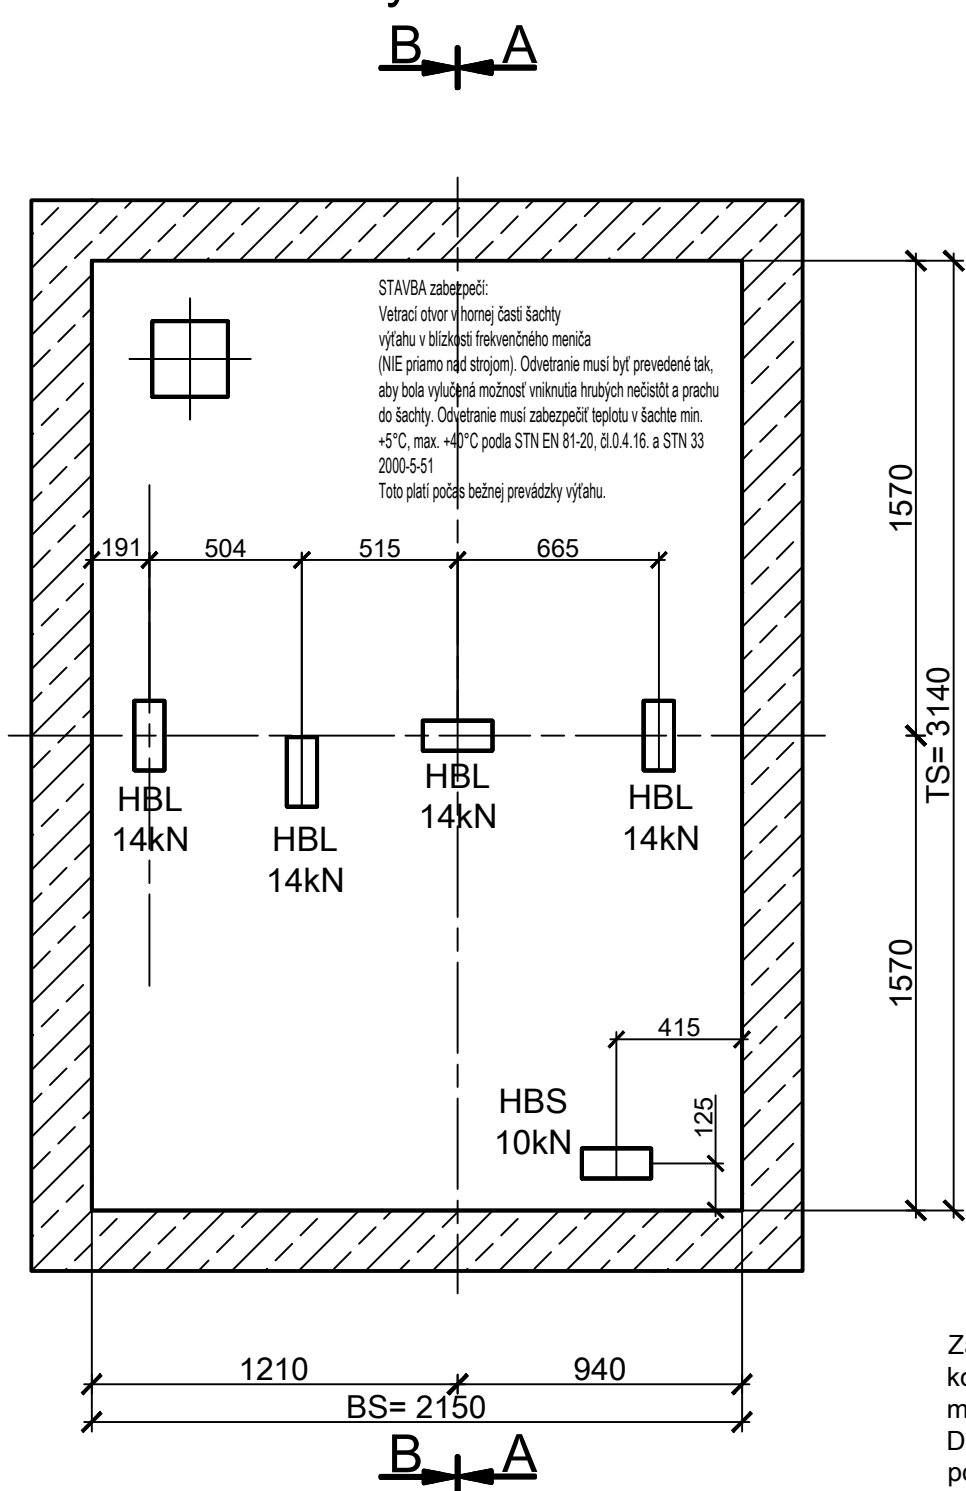


**UCHYTENIE INEX UPOZORNENIE:**  
Kotviace závesy MUSIA BYT zabudované podľa tohto náčrtu. Nemôže byť zmenená poloha, typ a orientácia závesov (poloha lanového oka)

**STAVBA zabezpečí**  
V miestach vyznačených v pohľade "Hlava šachty - uchytenie INEX" zabezpečenie do betónu triedy min. C20/25 kotviacich závesov s nosnosťou pre montáž bez leštenia:  
-označenie nosnosť  
-kotviace závesy dodá firma Schindler pred betonovaním stropu

## STAVBA ZAISTÍ

Uloženie závesov HBL: HBS

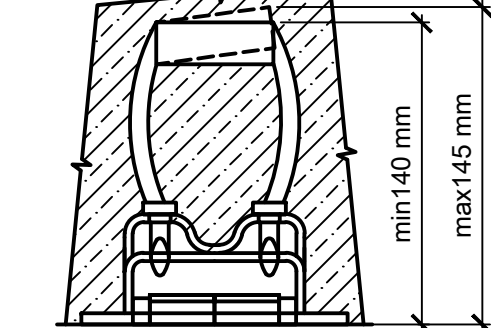

## Informácie pre montáž

Zaťaženie každého kotviaceho bodu (HBS) max 2x1400 kg. Ďalšie informácie podľa statiky budovy

Kotviaci bod: HBS - 1x1400 kg lano života. Farba: červené HBL - 2x1400 kg montážne body. Farba: čierna

