



REVÍZNA KANALIZAČNÁ ŠACHTA
DN600 - ŠPD4-1; ŠS4-1

PÔDORYS POKLOPU DN600
M 1:20

POZDĽŽNY REZ ŠACHTOU DN600
M 1:20

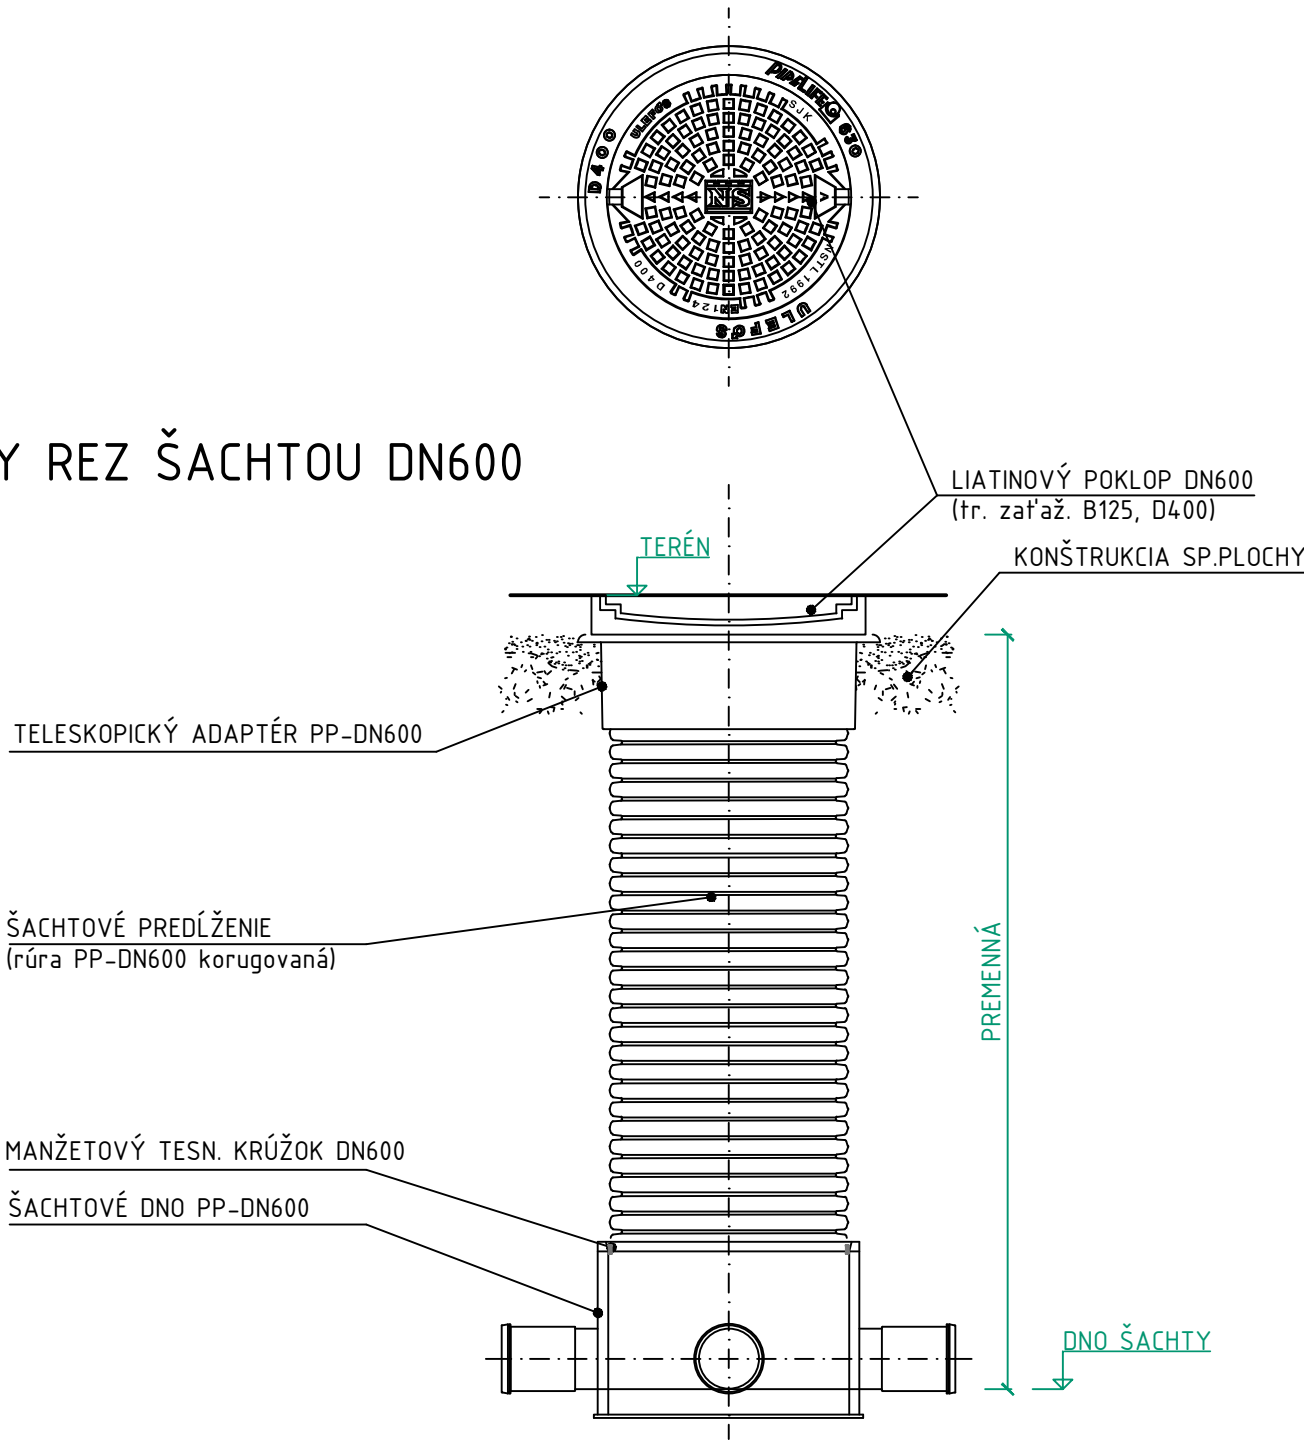


PÔDORYS ŠACHTY DN600
M 1:20

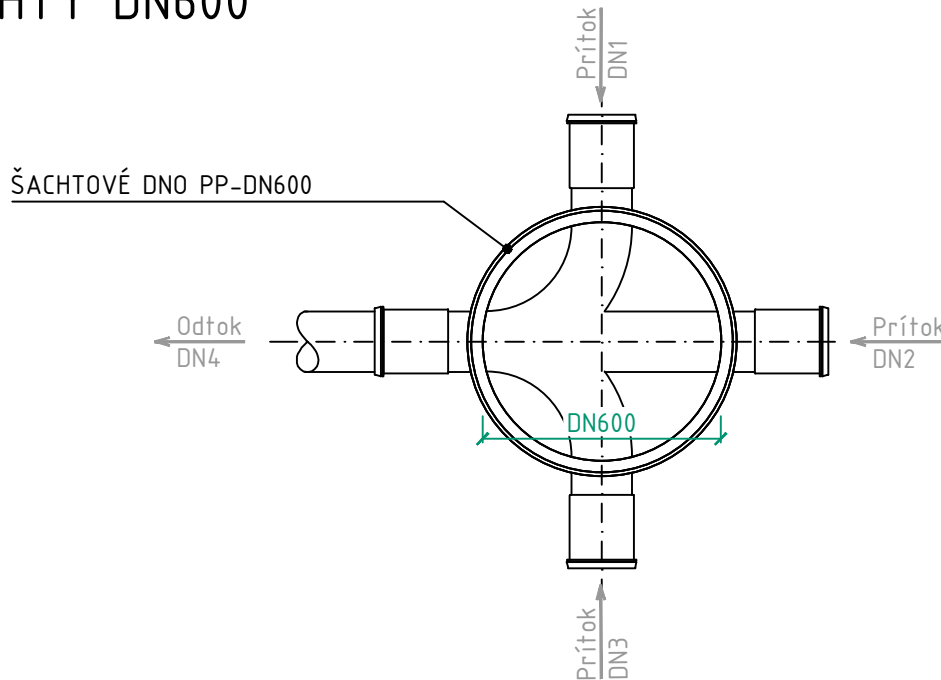


REVÍZNA KANALIZAČNÁ ŠACHTA
DN300 - ŠPD1-1; ŠJ1-1,2,3; ŠS1-1,2,3; ŠD2-1,2,3,4,5;
ŠD21-1,2; ŠD211-1,2,3; ŠPD3-1; ŠS3-1

PÔDORYS POKLOPU DN300
M 1:20

POZDĽŽNY REZ ŠACHTOU DN300
M 1:20

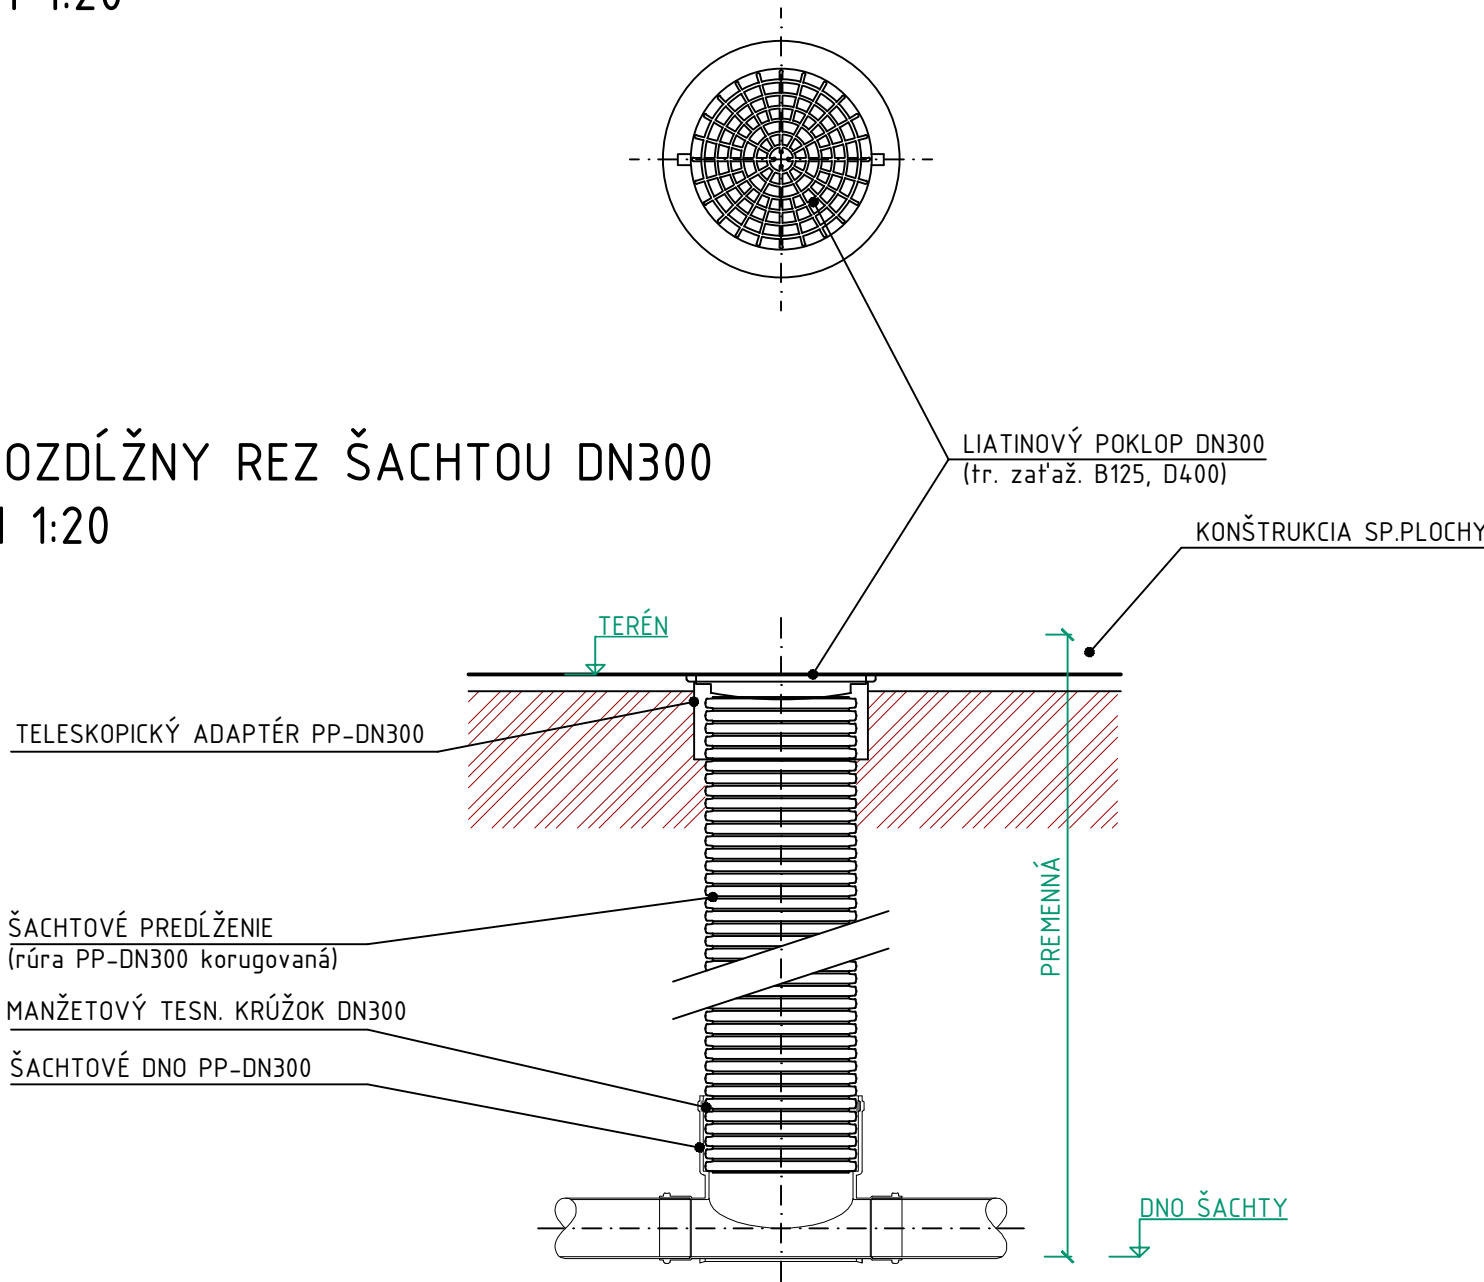


PÔDORYS ŠACHTY DN300
M 1:20

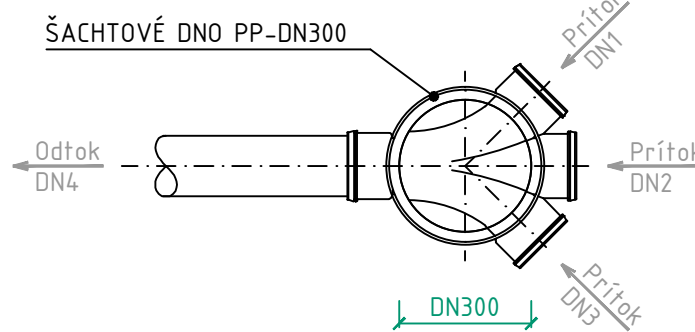


LEGENDA MATERIÁLU:

- 1 - Šachtový poklop tr. zaťaženia B125 - komunikácia, plný bet. poklop
- 3 - Kapsové stupadlo (oceľové jadro, PE povlak)
- 4 - Šachtový kónus h=580 mm (typ TBR - Q 100-63/58/9)
- 7 - Elastomerové tesnenie (typ EMT DN1000)
- 8 - Šachtová skruž h=1000 mm (typ TBS - Q 100/100/9)
- 9 - Vidlicové stupadlo (oceľové jadro, PE povlak)
- 10 - Šachtové dno h=1000 mm (typ TBZ - Q 100/100)
- 11 - Koncová kanalizačná klapka DN300 do žľabu šachty
- 12 - Štrkový podsyp h=100 mm

VSTUPNÁ KANALIZAČNÁ ŠACHTA - ŠPD2-1
PÔDORYS
M 1:20

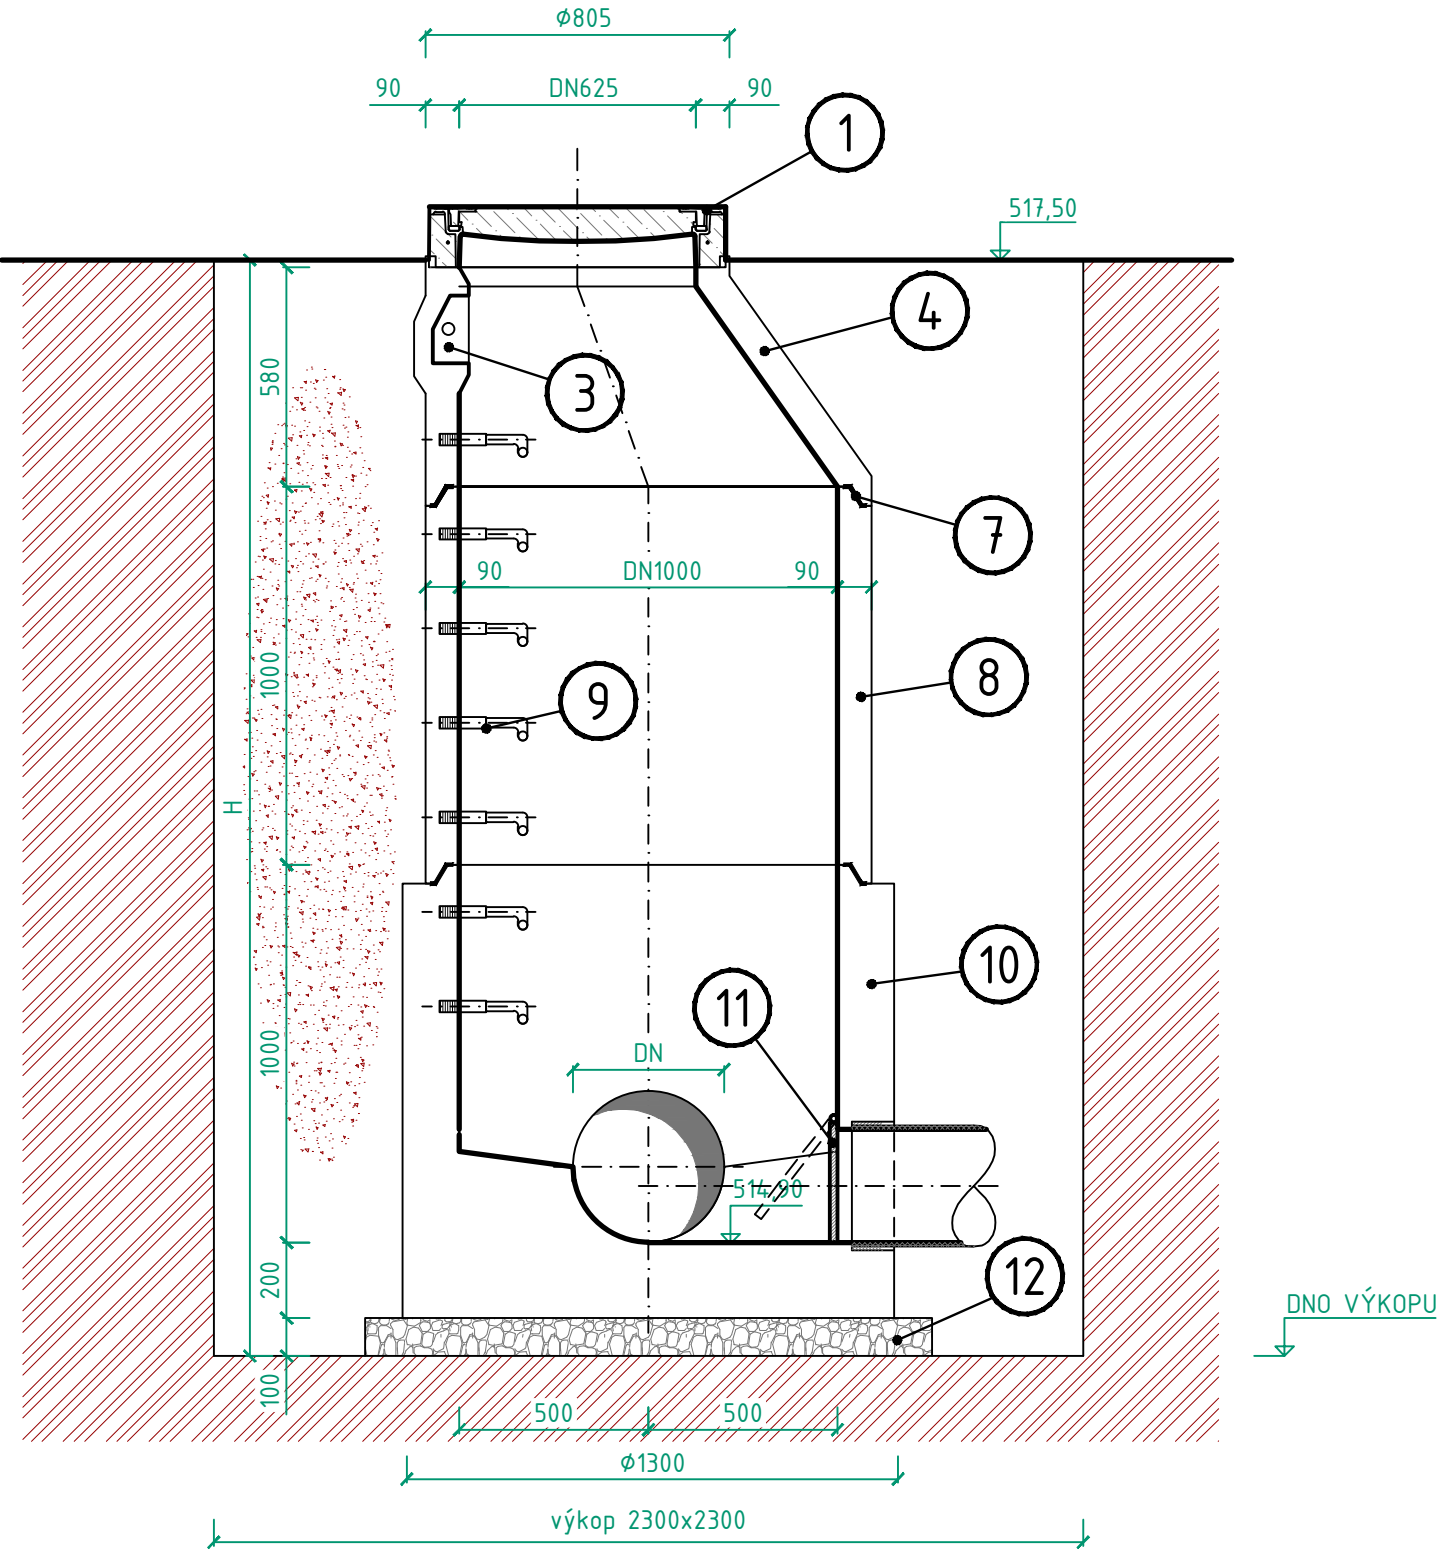


REZ A - A'
M 1:20

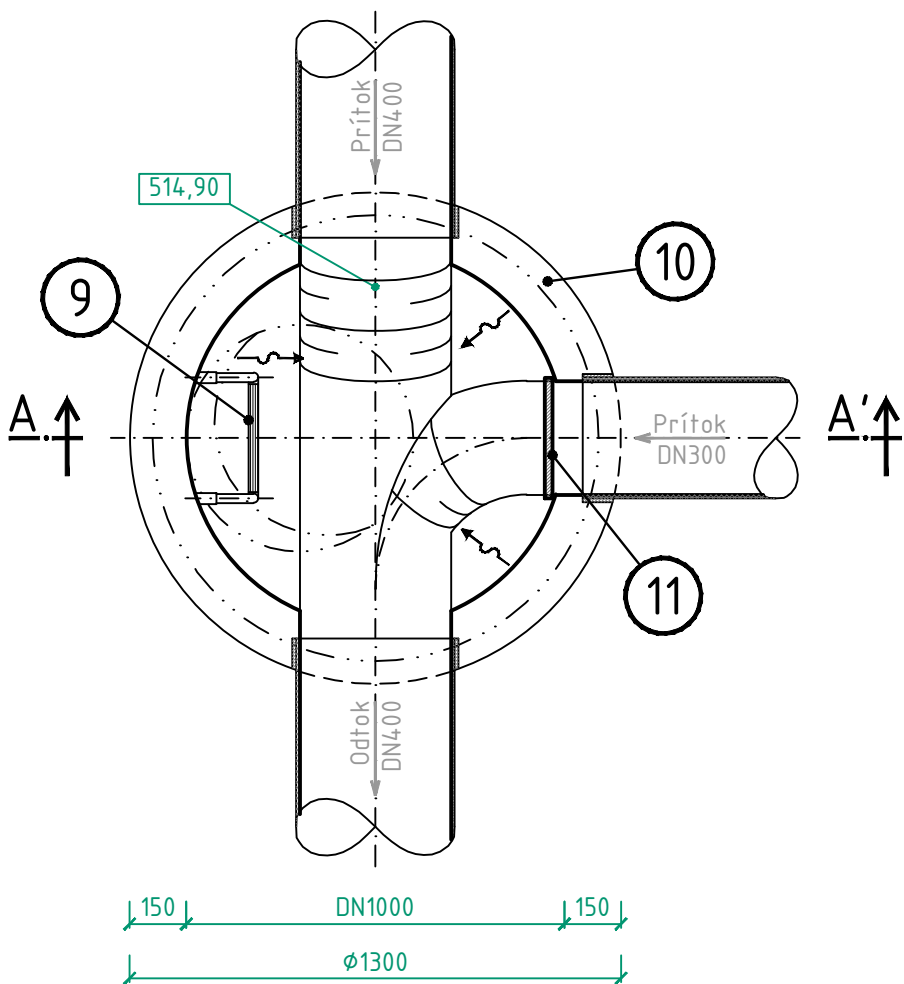

REGULAČNÁ KANALIZAČNÁ ŠACHTA
DN1000 - ŠPD2-2

PÔDORYS ŠACHTY
M 1:20

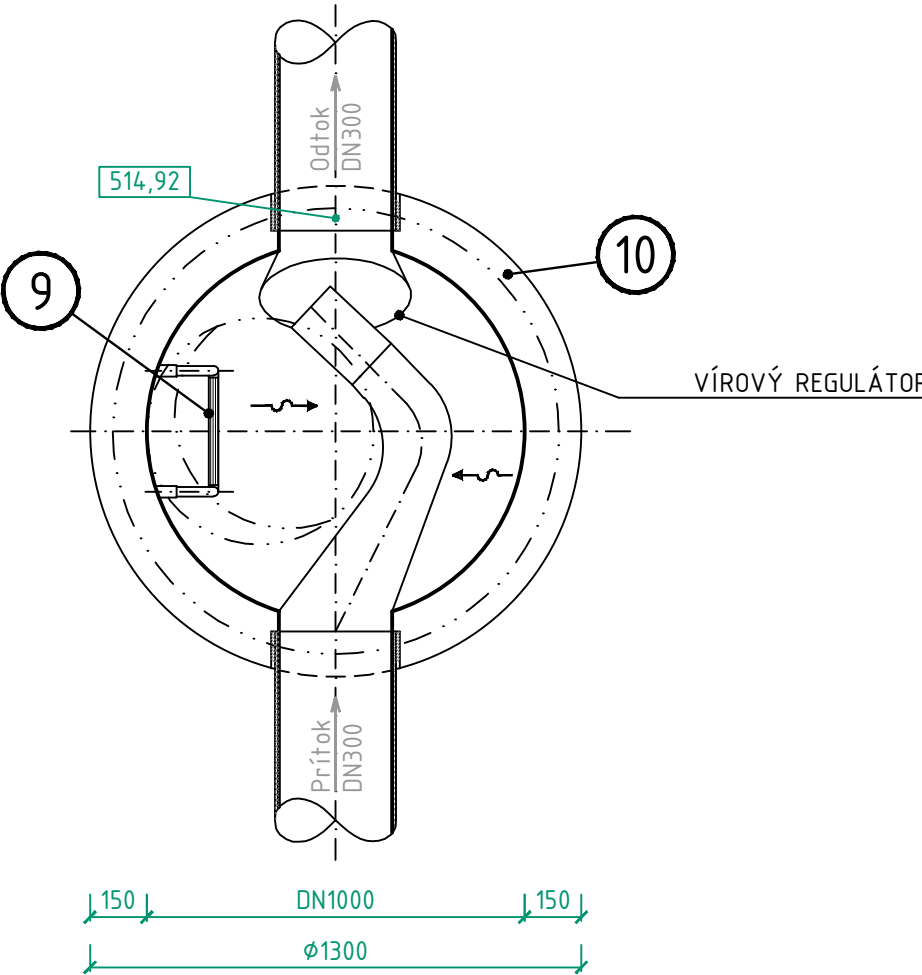

VÝŠKOVÝ SYSTÉM : Bpv

BBSK - NOVÉ VYUŽITIE AREÁLU BÝVALEJ SOŠ
NA ULICI ŠPÍTÁLSKEJ V BANSKEJ ŠTIAVNICI -
1. DOMOV SOCIÁLNYCH SLUŽIEB

I. STAVBA

zriaďovateľ - stavebník :	BANSKOBYSTRICKÝ SAMOSPRÁVNÝ KRAJ Námestie SNP 23 974 01 Banská Bystrica, Slovenská Republika	objednávateľ :	DOMOV MÁRIE Špitálska 3 969 01 Banská Štiavnica
miesto stavby :	Špitálska 3 969 01 Banská Štiavnica	autorizačne overil :	
katastrálne územie :	Banská Štiavnica		
stupeň dokumentácie :	dokumentácia na stavebné povolenie s náležitosťami dokumentácie na realizáciu stavby		

hlavný inžinier projektu :	Ing. Vlasta Martinická	zhotoviteľ :	
hlavný architekt :	Ing. arch. Norbert Gubka		
autorizačne overil :	Ing. Marián Fábik		
vypracoval :	Ing. Marián Fábik		
diel proj. dok. :	E. DOKUMENTÁCIA STAVEBNÝCH OBJEKTOV	zák. číslo :	1747-507 BP
stavebný objekt :	SO 07.1 KANALIZAČNÁ PRÍPOJKA	arch. číslo :	36-2-40130
názov výkresu :	KANALIZAČNÉ ŠACHTY	sada číslo :	
profesia :	vodohospodárska	mierka :	1:20
		formát :	8x44
		p.č. výkr. :	B.
		dátum :	11/2021