




Poznámka

ZASYPANÉ ČASTI OPORNÉHO MÚRA NATRIEŤ 1x PENETRAČNÝM NÁTEROM + 2 x ASFALTOVÝM LAKOM

Betón: STN EN 206-1-C25/30-XC1 ŽELEZOBETÓN
STN EN 206-1-C16/20 PODKLADNÝ BETÓN
Oceľ: 10505R

Legenda materiálov

- ŽELEZOBETÓN
- PROSTÝ BETÓN
- ŠTRKODRVA FR.16–32
- ZEMINA Z VÝKOPU

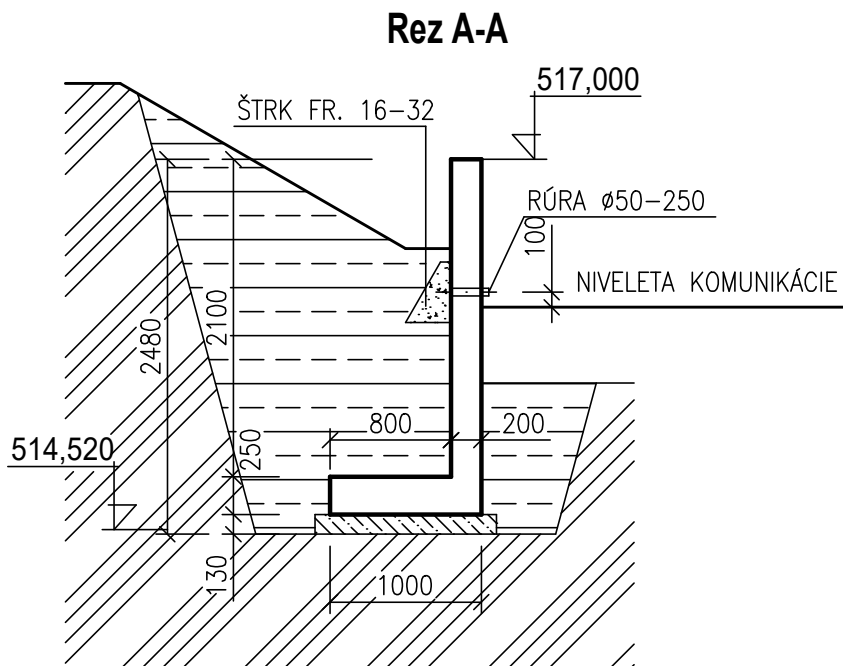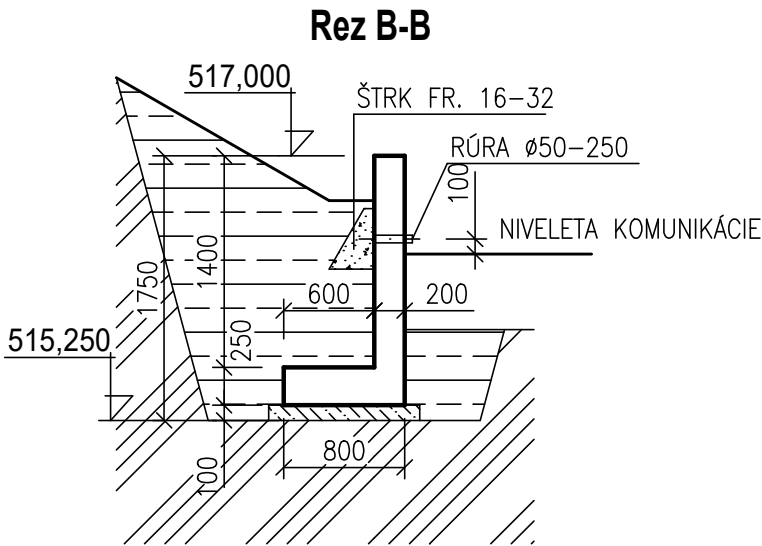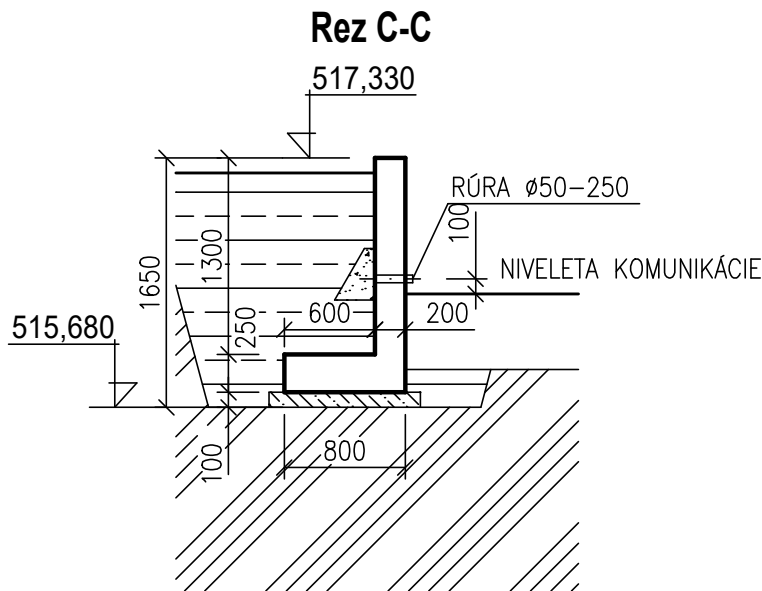

názov :


**BBSK - NOVÉ VYUŽITIE AREÁLU BÝVALEJ SOŠ
NA ULICI ŠPITÁLSKEJ V BANSKEJ ŠTIAVNICI -
1. ZARIADENIE SOCIÁLNYCH SLUŽIEB**


celok :

I. STAVBA

zriaďovateľ - stavebník :		objednávateľ :
 BANSKOBYSŤRICKÝ SAMOSPRÁVNÝ KRAJ Námestie SNP 23 974 01 Banská Bystrica, Slovenská Republika		 DOMOV MÁRIE Špitálska 3 969 01 Banská Štiavnica
miesto stavby :		autorizačne overil :
Špitálska 3 969 01 Banská Štiavnica		
katastrálne územie :		
Banská Štiavnica		
stupeň dokumentácie :		
dokumentácia na stavebné povolenie s náležitosťami dokumentácie na realizáciu stavby		

hlavný inžinier projektu :	Ing. Vlasta Martinická	zhotoviteľ :
hlavný architekt :	Ing. arch. Norbert Gubka	
autorizačne overil :	Ing. Jozef Kršák	
vypracoval :	Ing. Jozef Kršák	

 BANSKÉ PROJEKTY, s.r.o.
Miletičova 23
821 09 Bratislava



diel proj. dok. :	E. DOKUMENTÁCIA STAVEBNÝCH OBJEKTOV	zák. číslo :	1747-507 BP
stavebný objekt :	SO 14.1 OPLOTENIE	arch. číslo :	34-5-40 372
názov výkresu :	VÝKRES TVARU OPORNÉHO MÚRA	sada číslo :	
profesia :	statika	mierka : 1:50	formát : 3xA4
		p. č. výkr. : 2	dátum : 11/2021