




PÔDORYS -0,20 KOTVENIE

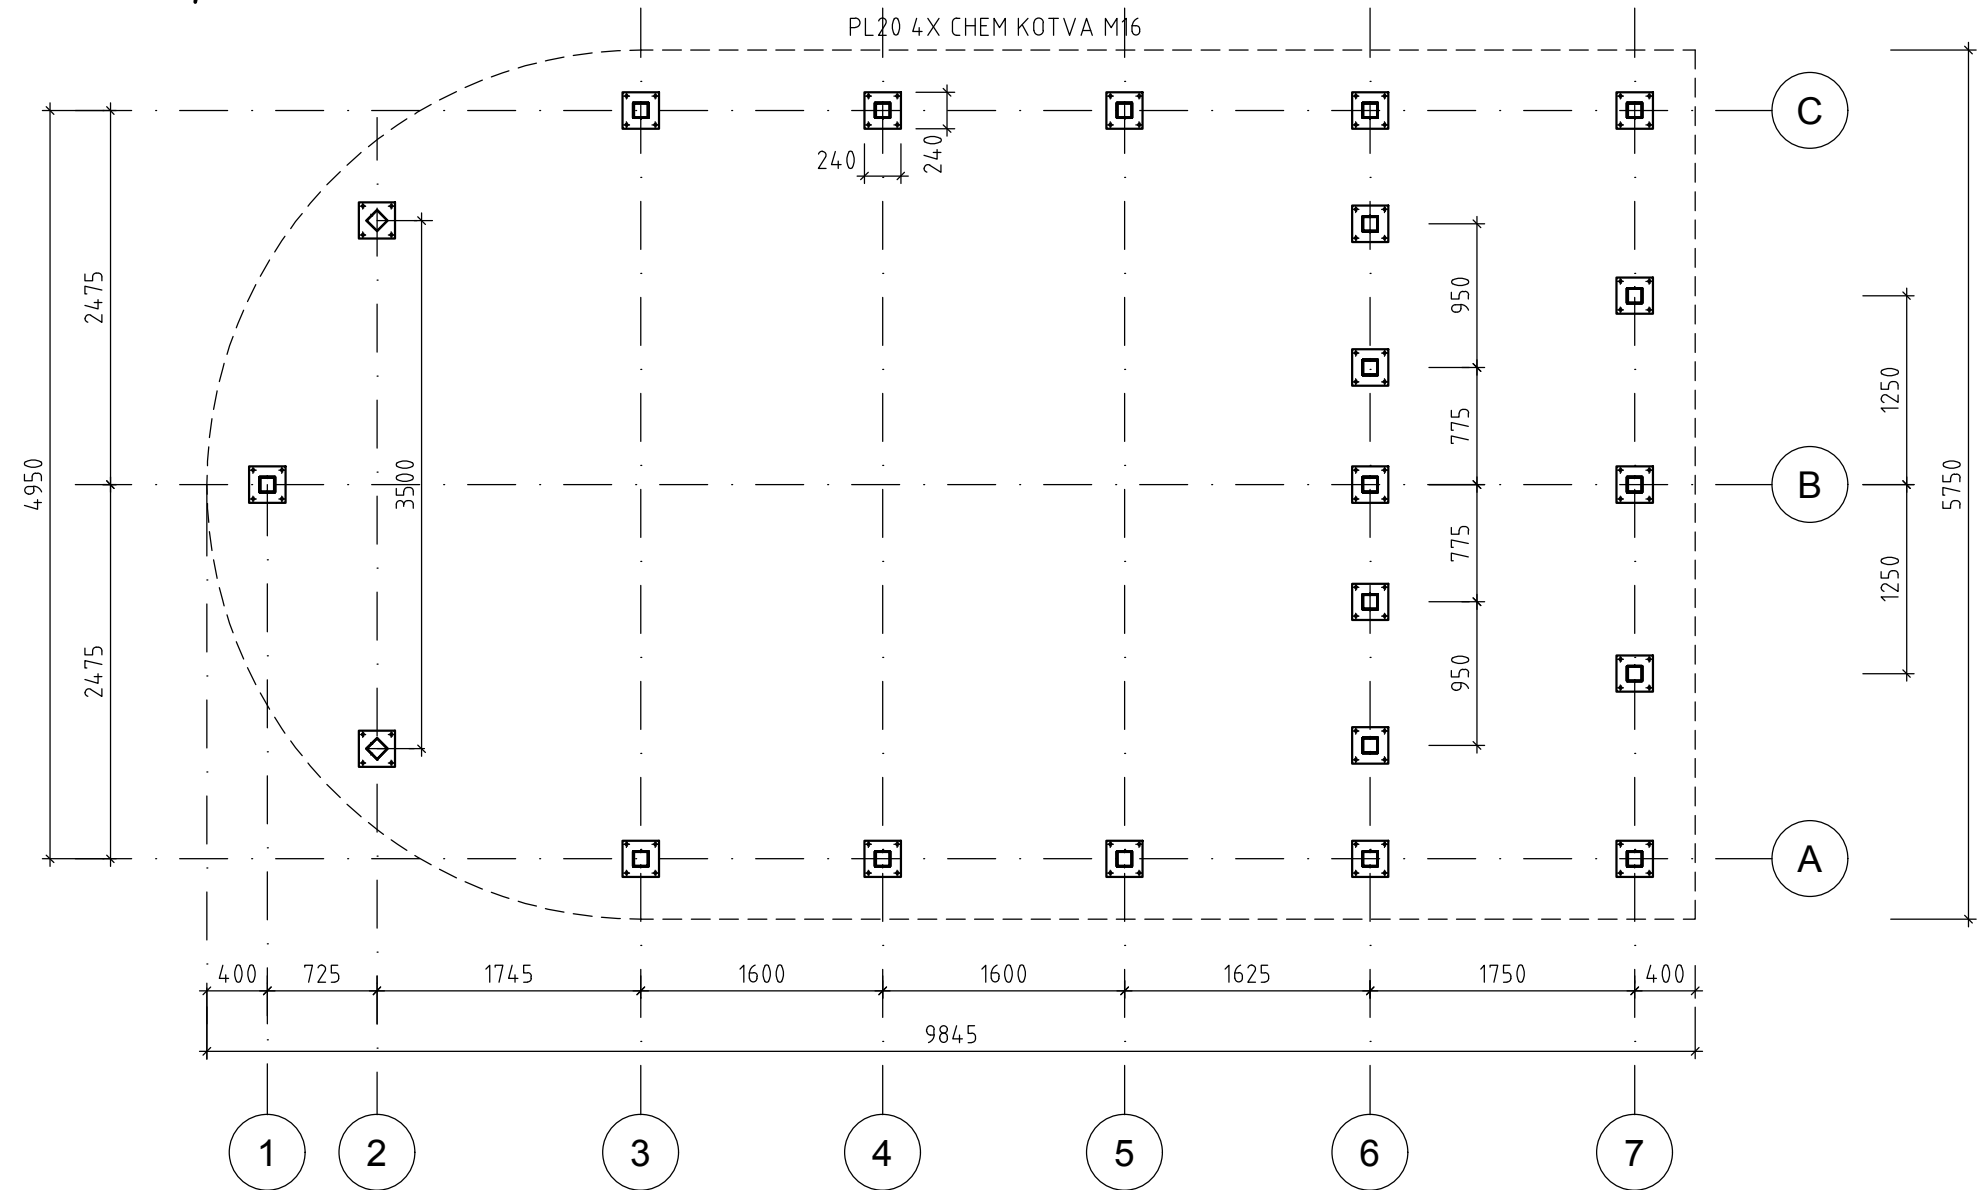


PÔDORYS STENY

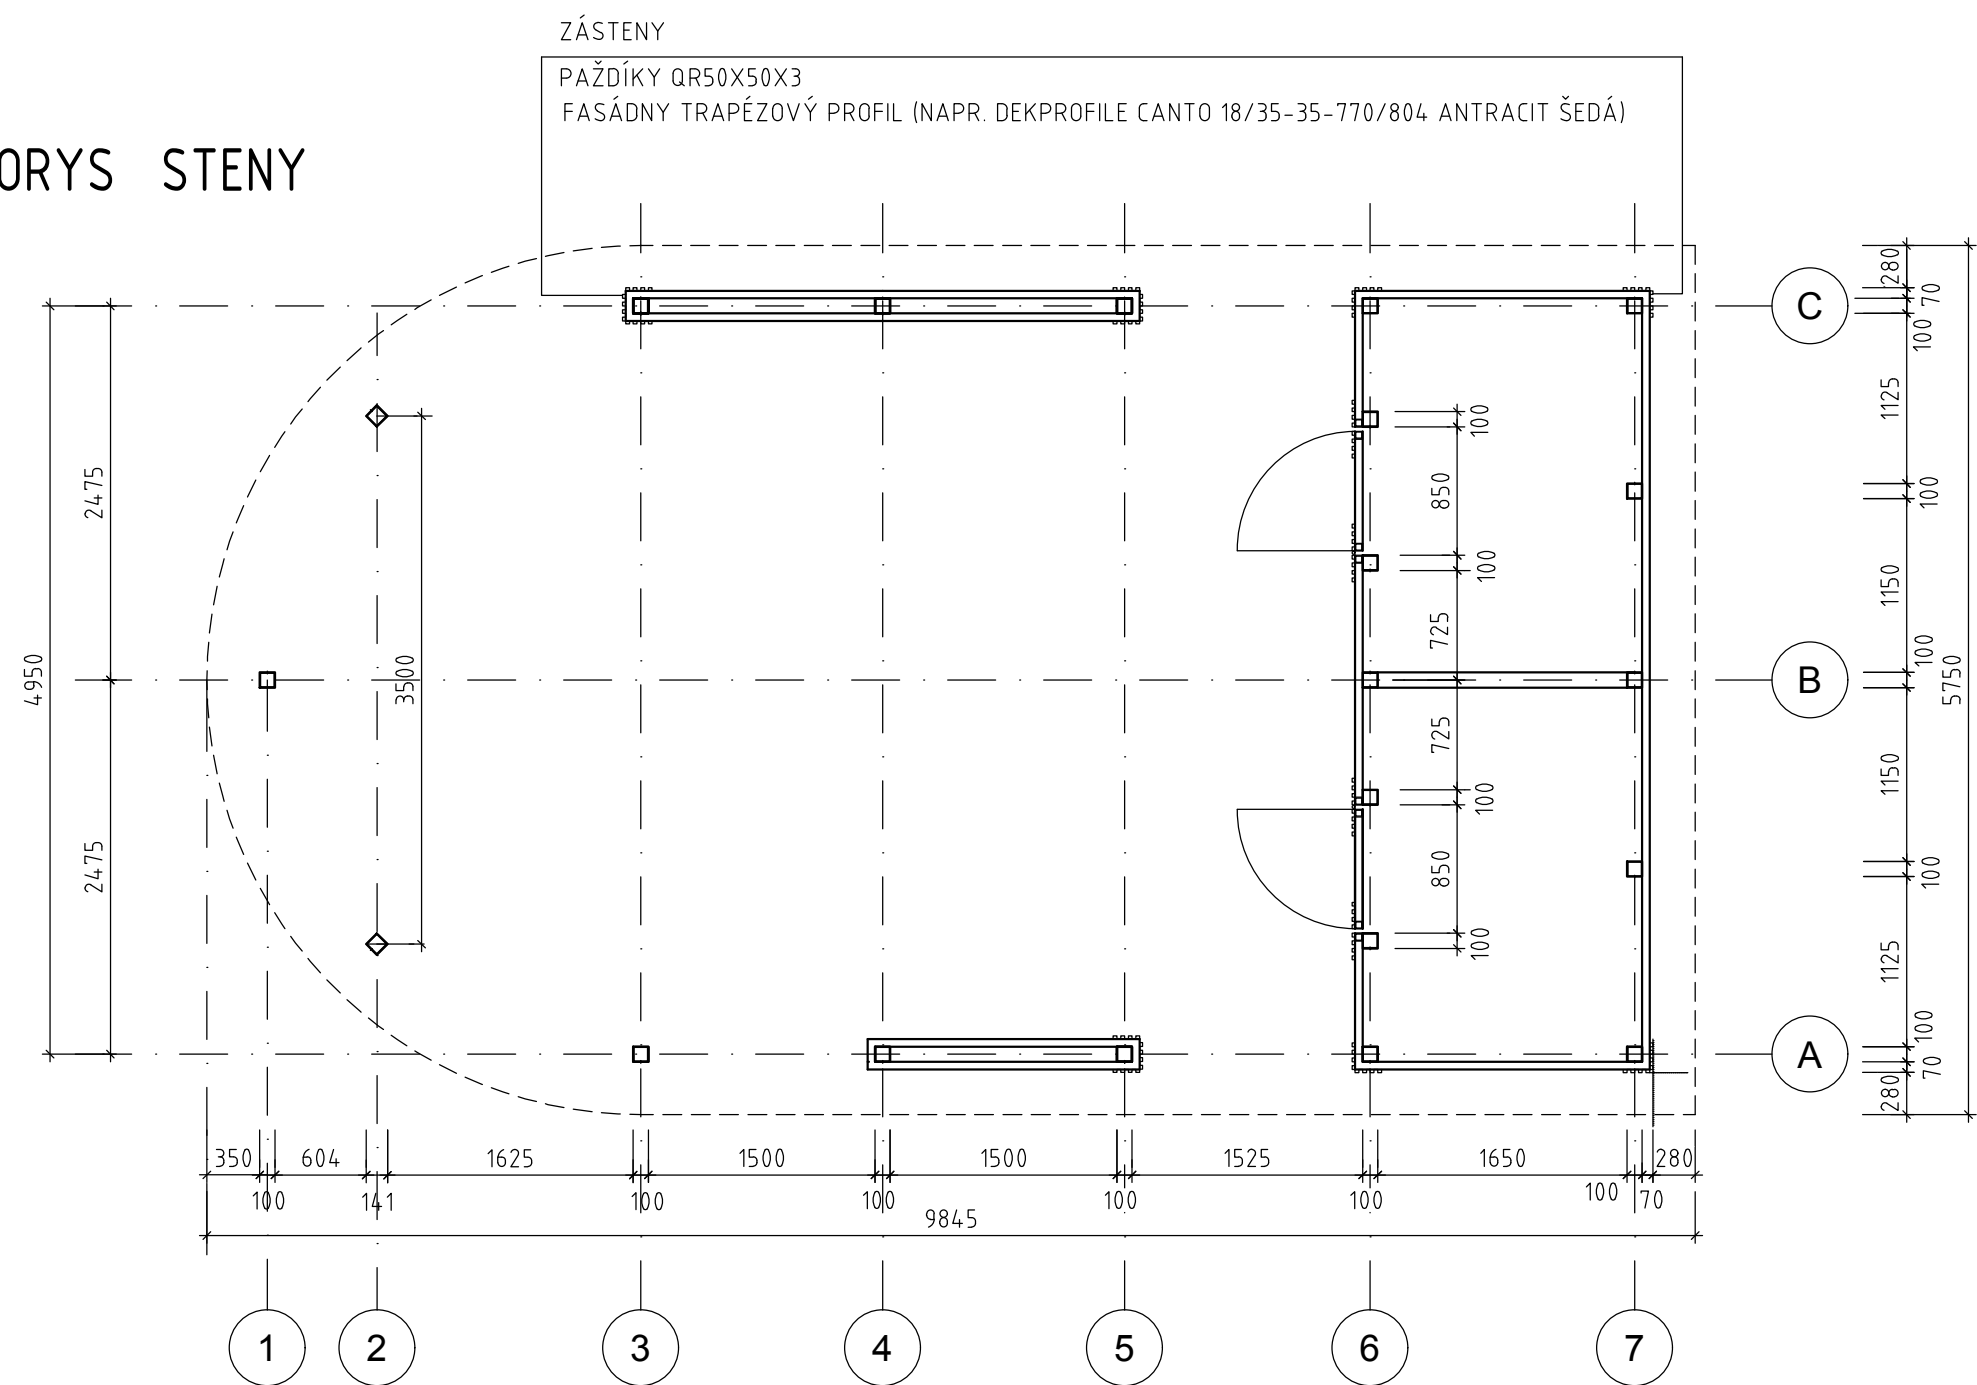


PÔDORYS -STRECHA

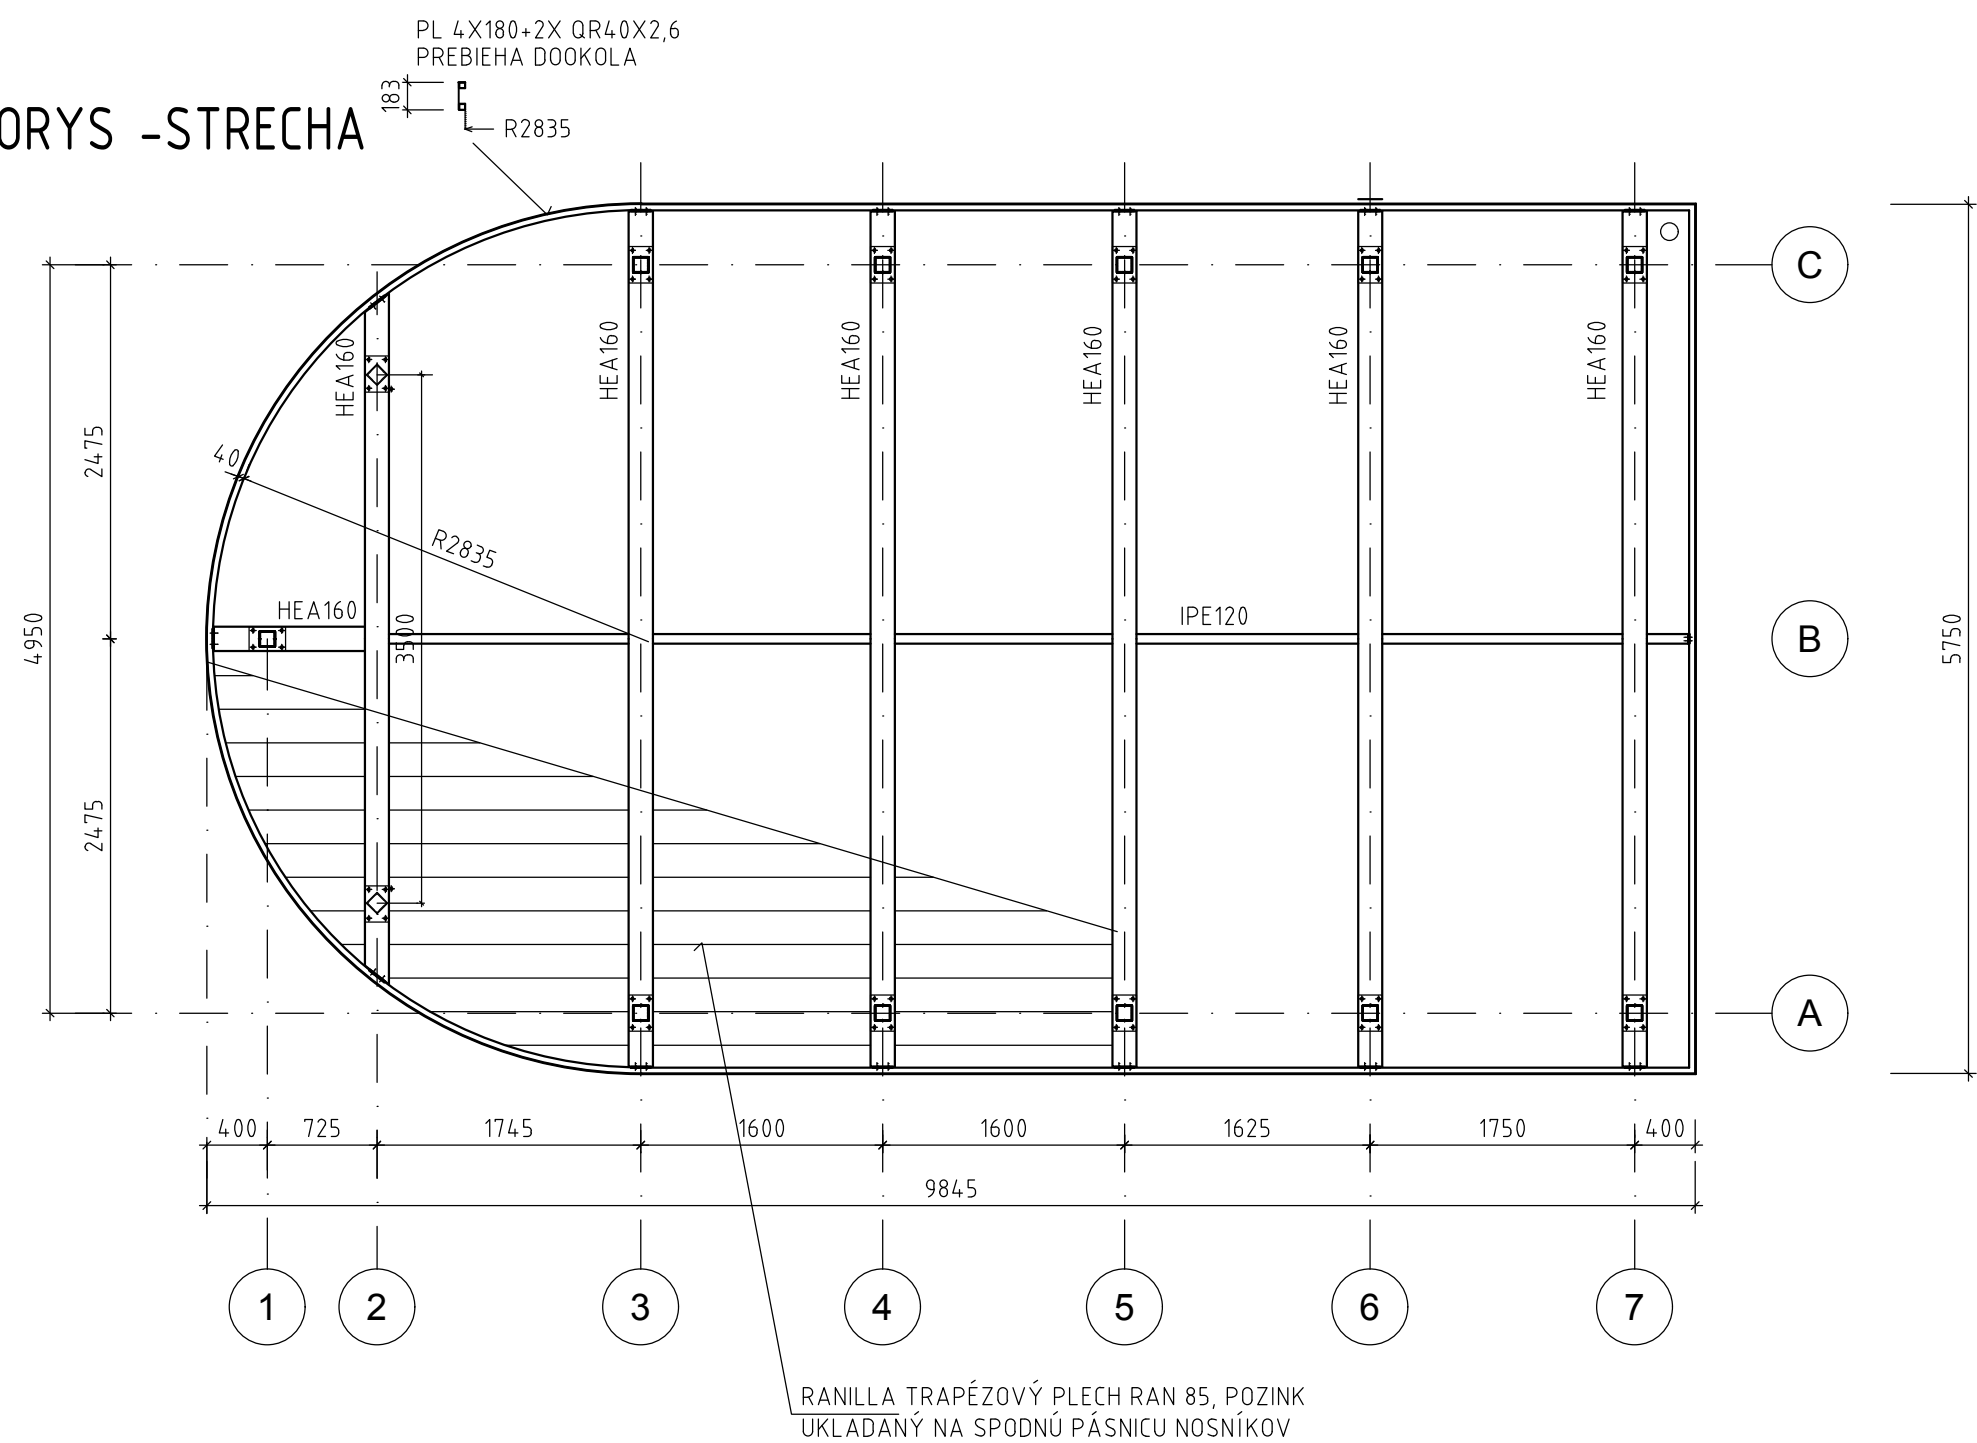

RAD 3,4,5

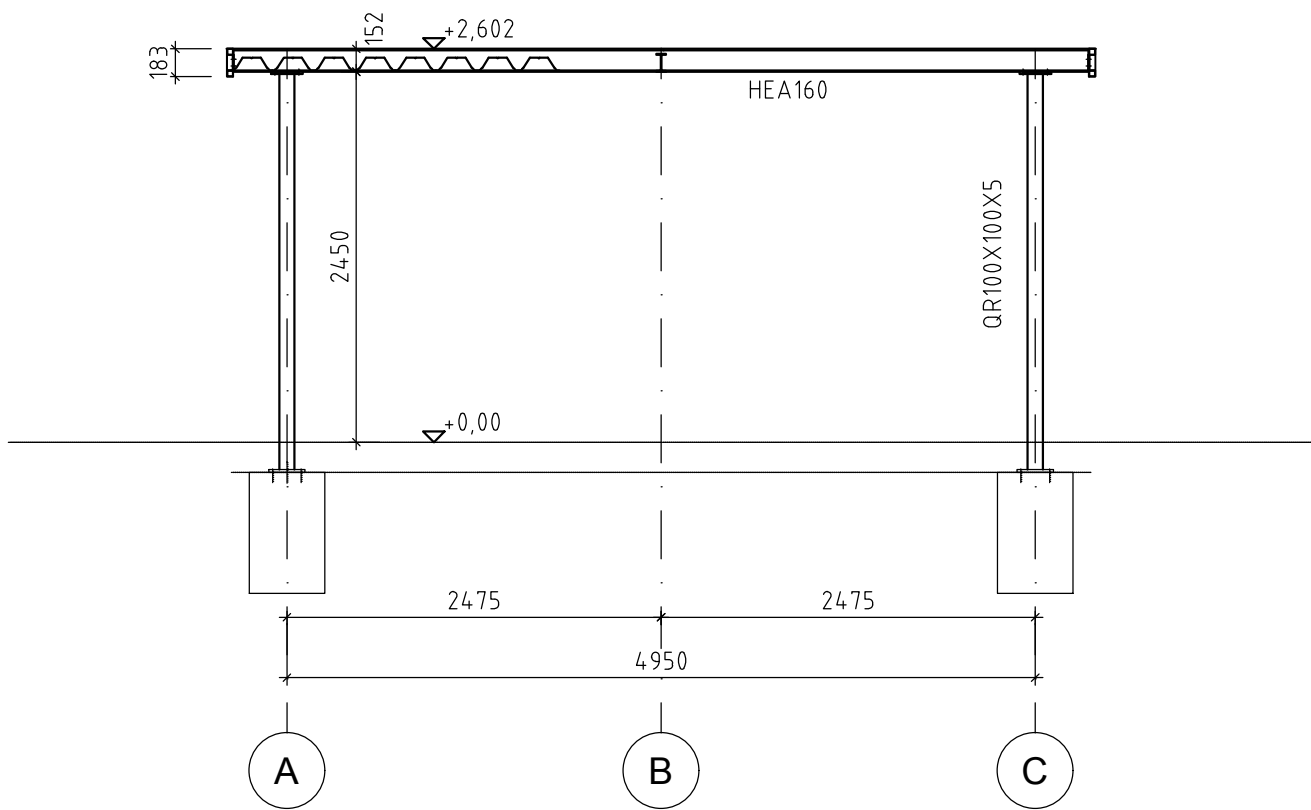

RAD 6

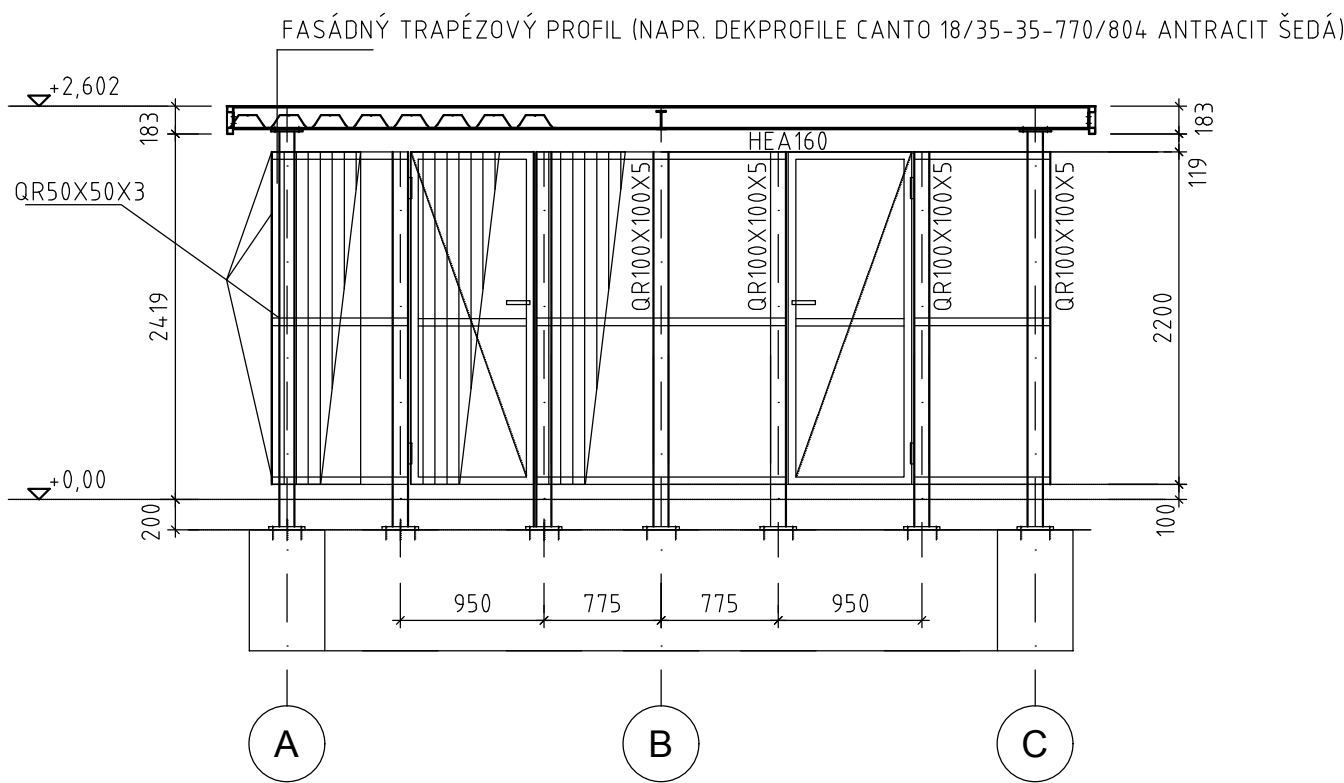

BBSK - NOVÉ VYUŽITIE AREÁLU BÝVALEJ SOŠ
NA ULICI ŠPÍTÁLSKEJ V BANSKEJ ŠTIAVNICI -
1. ZARIADENIE SOCIÁLNYCH SLUŽIEB

I. STAVBA

| | | | |
|---------------------------|--|----------------------|---|
| zriaďovateľ - stavebník : | BANSKOBYSTRICKÝ SAMOSPRÁVNÝ KRAJ Námestie SNP 23 974 01 Banská Bystrica, Slovenská Republika | objednávateľ : | DOMOV MÁRIE Špitálska 3 969 01 Banská Štiavnica |
| miesto stavby : | Špitálska 3 969 01 Banská Štiavnica | autorizačne overil : | |
| katastrálne územie : | Banská Štiavnica | | |
| stupeň dokumentácie : | dokumentácia na stavebné povolenie s náležitostami dokumentácie na realizáciu stavby | | |

| | | | |
|----------------------------|------------------------------------|---------------|---|
| hlavný inžinier projektu : | Ing. Vlasta Martinická | zhotoviteľ : | BANSKÉ PROJEKTY, s.r.o. Miletičova 23 821 09 Bratislava |
| hlavný architekt : | Ing. arch. Norbert Gubka | | |
| autorizačne overil : | Ing. Alžbeta Kramárová | | |
| vyraboval : | Ing. Václav Kofínek | | |
| diel proj. dok. : | E. DOKUMENTÁCIA STAVEBNÝCH OBJEKTŮ | zák. číslo : | 1747-507 BP |
| stavebný objekt : | SO 16.1 DROBNÁ ARCHITEKTÚRA | arch. číslo : | BP 35-1-40483 |
| názov výkresu : | PÔDORYSY, REZY | sada číslo : | |
| profesia : | statika | mierka : | 1:50 |
| | | formát : | A4 |
| | | p. č. výkr. : | 2 |
| | | dátum : | 01/2022 |