



CELKOVÁ SITUÁCIA

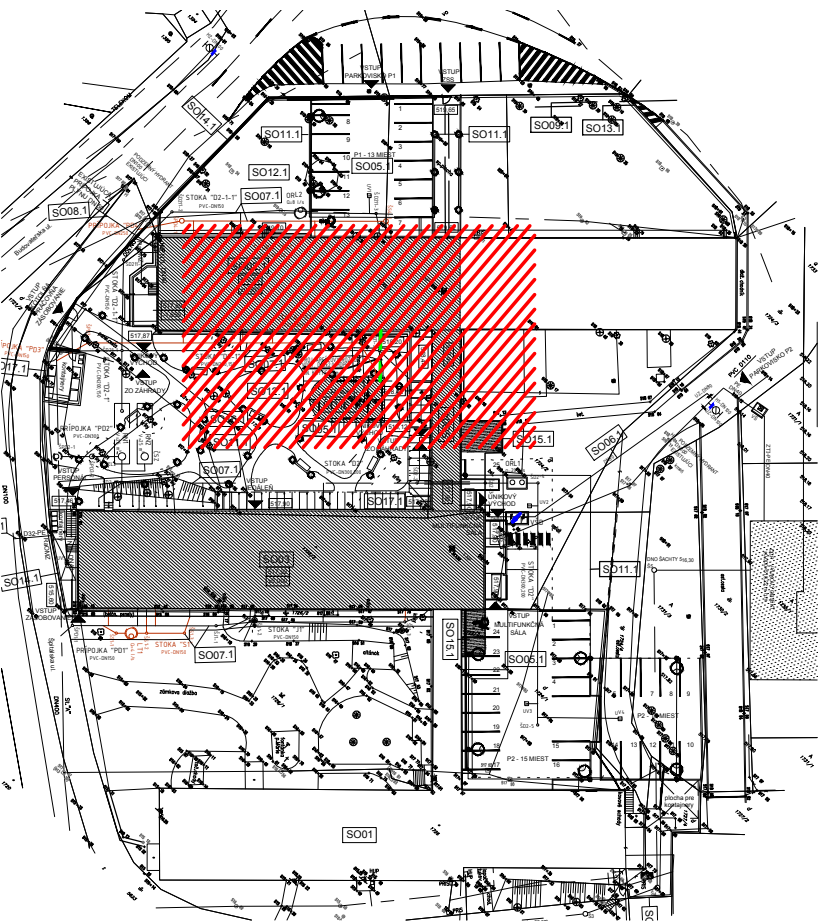

LEGENDA PROJEKTOVANÉHO POTRUBIA:
- - - - - POTRUBIE STUDENEJ VODY, MATERIÁL HDPE V ZEMI


RIEŠENÁ ČASŤ M1:250

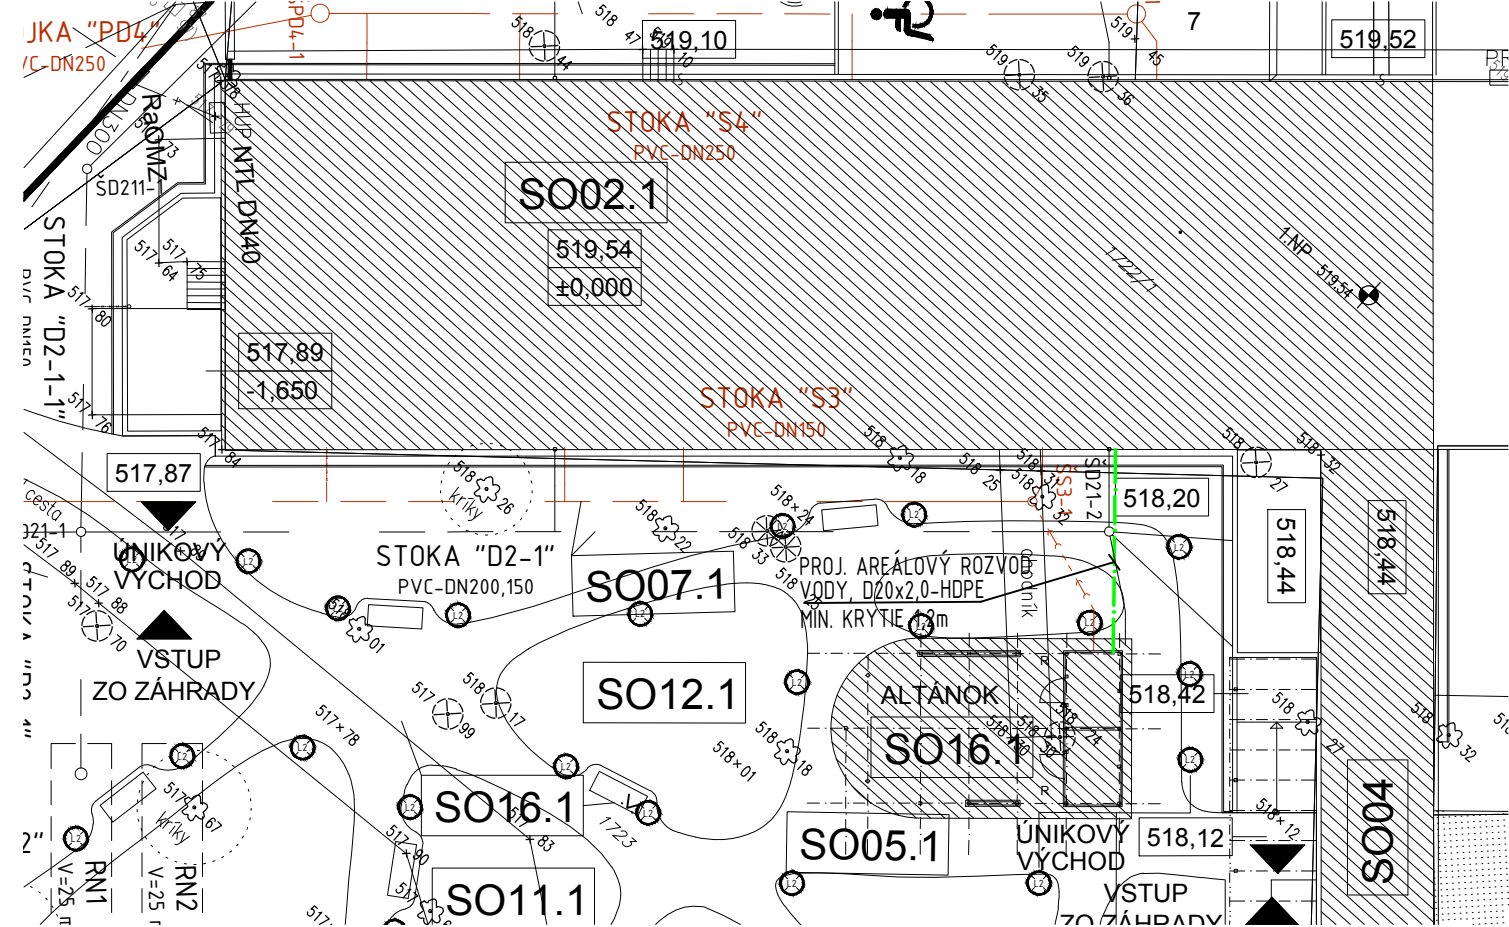

POZNÁMKY


Stavebné výrobky a materiály môžu byť nahradené ekvivalentným výrobkom a materiálom s porovnateľnými parametrami.
Výrobky, materiály a zariadenia technického vybavenia budovy môžu byť nahradené ekvivalentným výrobkom a materiálom s porovnateľnými parametrami.
Stroje a zariadenia môžu byť nahradené ekvivalentným výrobkom a materiálom s porovnateľnými parametrami.
Technologické vybavenie a komponenty môže byť nahradené ekvivalentným výrobkom a materiálom s porovnateľnými parametrami.

Súradnicový systém : S-JTSK
Výškový systém : BpV
Trieda presnosti mapovania : TP=3
Prešetroenie priebehu podzemných IS nebolo predmetom prác.
Okres : Banská Štiavnica
Obec : BANSKÁ ŠTIAVNICA
Katastrálne územie : Banská Štiavnica

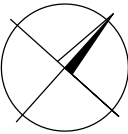

názov :
**BBSK - NOVÉ VYUŽITIE AREÁLU BÝVALEJ SOŠ
NA ULICI ŠPITÁLSKEJ V BANSKEJ ŠTIAVNICI -
1. ZARIADENIE SOCIÁLNYCH SLUŽIEB**


celok :
I. STAVBA

zriaďovateľ - stavebník :  BANSKOBYSŤRICKÝ SAMOSPRÁVNÝ KRAJ Námestie SNP 23 974 01 Banská Bystrica, Slovenská Republika		objednávateľ :  DOMOV MÁRIE Špitálska 3 969 01 Banská Štiavnica		
---	--	---	--	---

miesto stavby :	Špitálska 3 969 01 Banská Štiavnica
katastrálne územie :	Banská Štiavnica
stupeň dokumentácie :	dokumentácia na stavebné povolenie s náležitostami dokumentácie na realizáciu stavby

autorizačne overil :

hlavný inžinier projektu :	Ing. Vlasta Martinická
hlavný architekt :	Ing. arch. Norbert Gubka
autorizačne overil :	Ing. Norbert Jókay
vypracoval :	Ing. Martina Maťová

zhotoviteľ :	 BANSKÉ PROJEKTY, s.r.o. Miletičova 23 821 09 Bratislava
--------------	---



diel proj. dok. :	E. DOKUMENTÁCIA STAVEBNÝCH OBJEKTOV	zák. číslo :	1747-507 BP
stavebný objekt :	SO 16.1 DROBNÁ ARCHITEKTÚRA	arch. číslo :	BP 37-3-40408
názov výkresu :	SITUÁCIA - PRÍVOD VODY		
profesia :	zdravotechnika	mierka :	1:250
		formát :	2A4
		p. č. výkra. :	2
		dátum :	11/2021